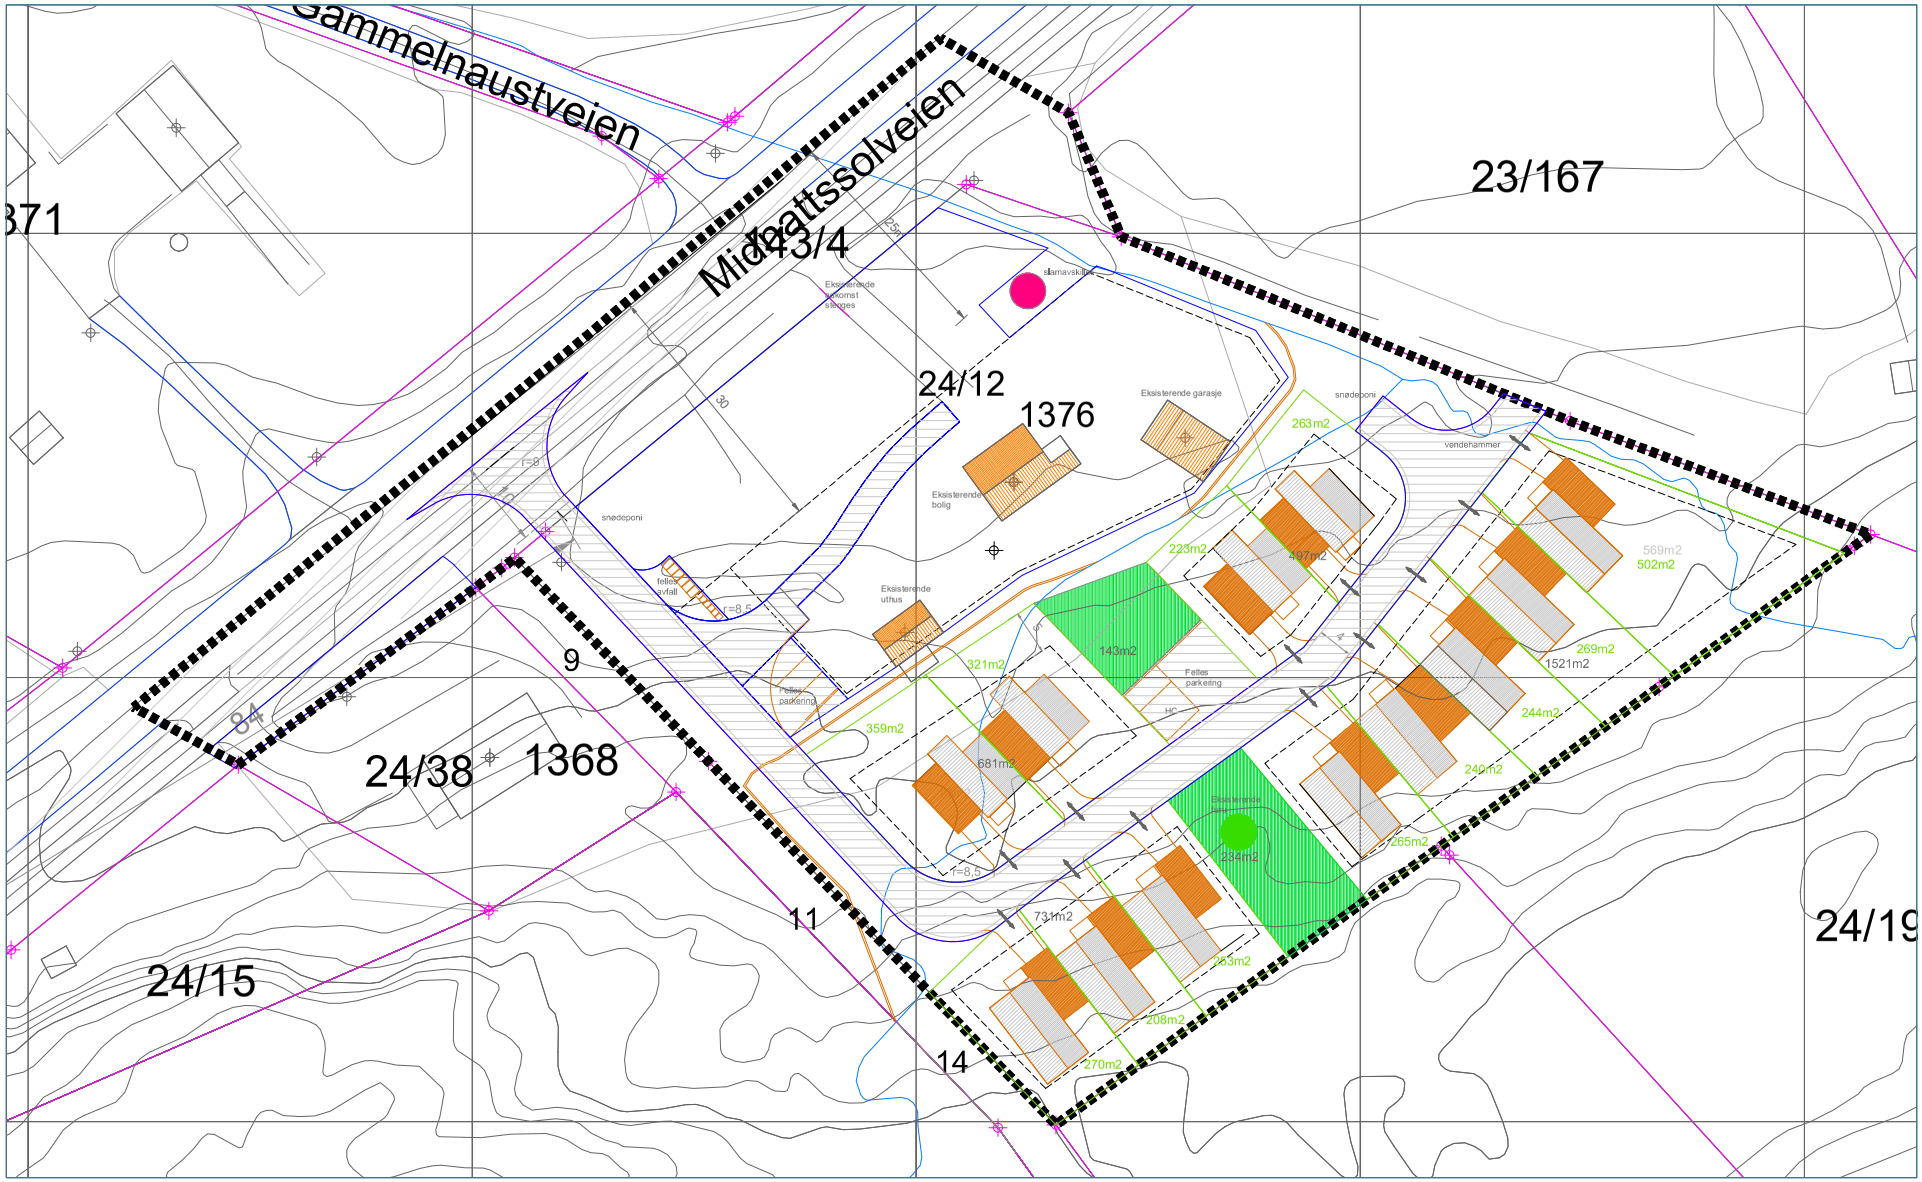

ILLUSTRASJONSPLAN
til detaljreguleringsplan for
Skogly, Kløkstad

Bodø kommune

Plan ID 20320116

Privat reguleringsplan for
Trond Lillevik, Mats Bjørbekk
og Viggo Wennberg

utarbeidet av:
Skjærstfield Even Aursand as

DATO 17.04.24

koordinatsystem:
Euref 89 sone 33

Høydegrunnlag NN54

Ekvidistanse 1m
Kartmålestokk: 1:1000 = A1

0 5 10 15 20 25 30 35