


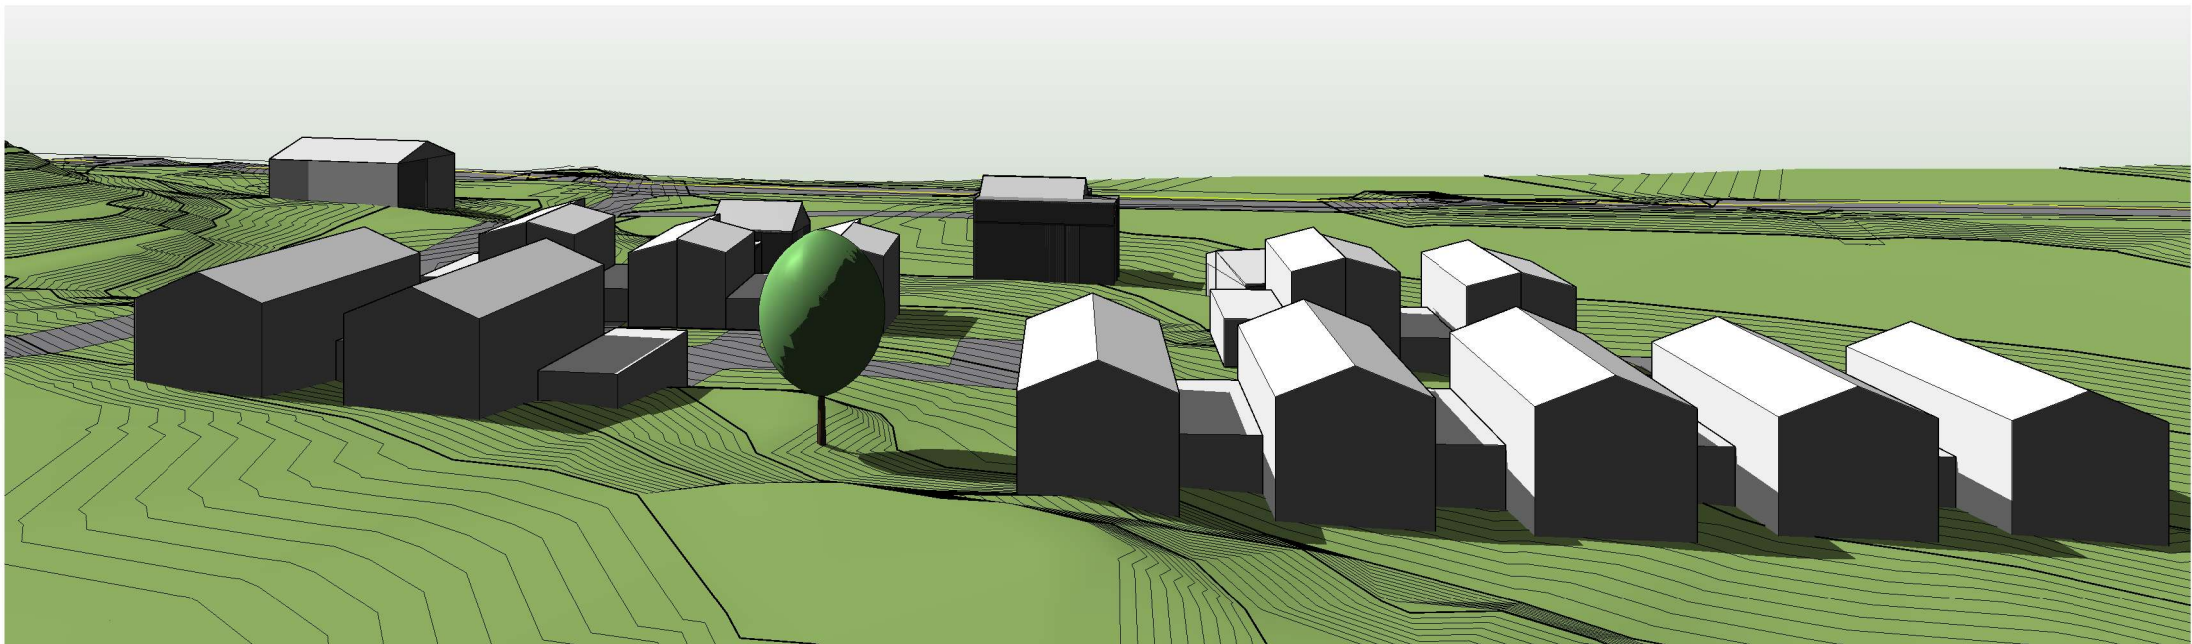

Fra Øst



Sørøst

Prosjekt: Køkkstad	Ansvarlig søker	Tiltakshaver	Saksbehandler:	Tegningstittel: Illustrasjon 2	Prosjektnr 2023.100
	Målestokk:		Tegnet av se		Ferdighetsgrad: skisse
	Dato: 07.11.23		Kontroll		Tegningsnr: A.70.01.02
Prosjektert av	CASAConsult			Filnavn:	Revisjon:
			Dreyfushammarn 11, 8012 Bodø. www.casaconsult.no / post@casaconsult.no		