


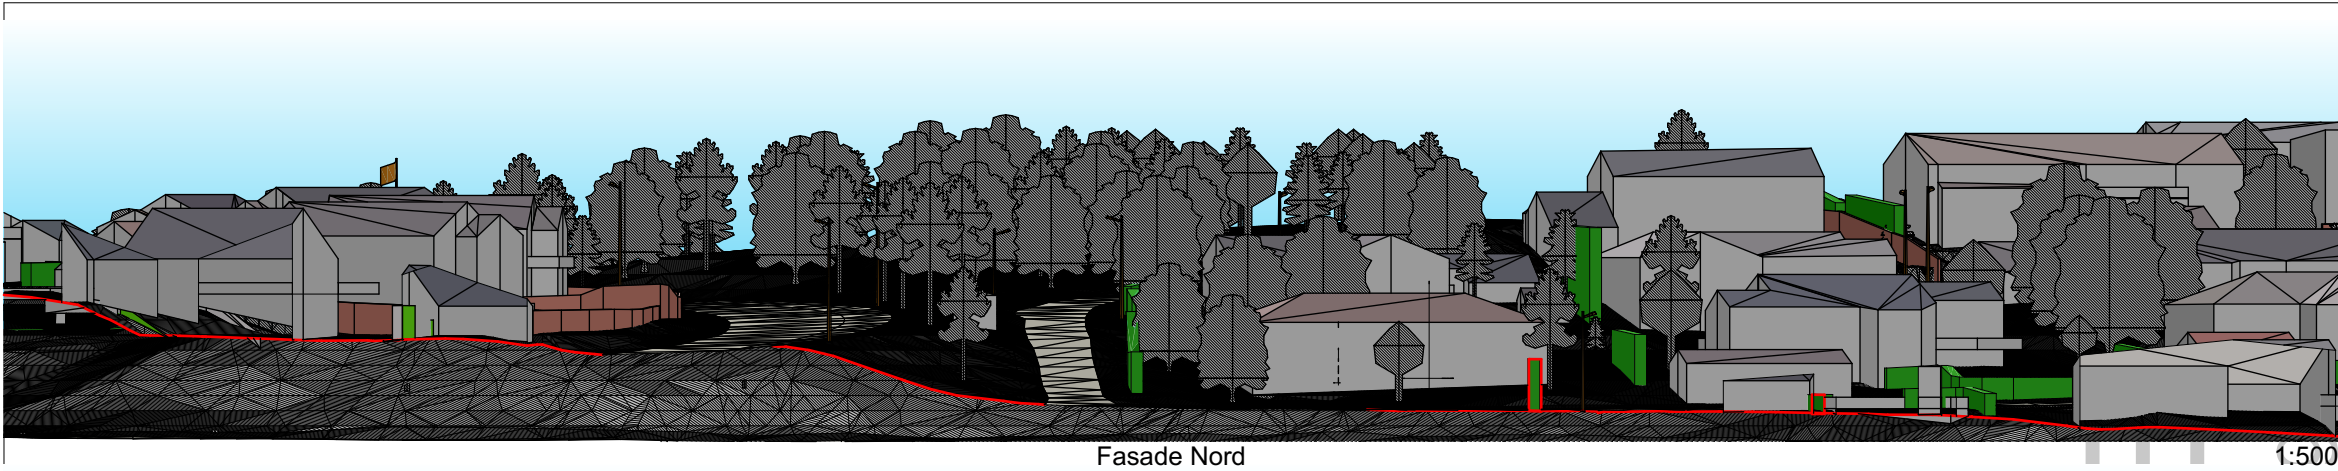


Fasade Nord

1:500




Fasade Sør

1:500

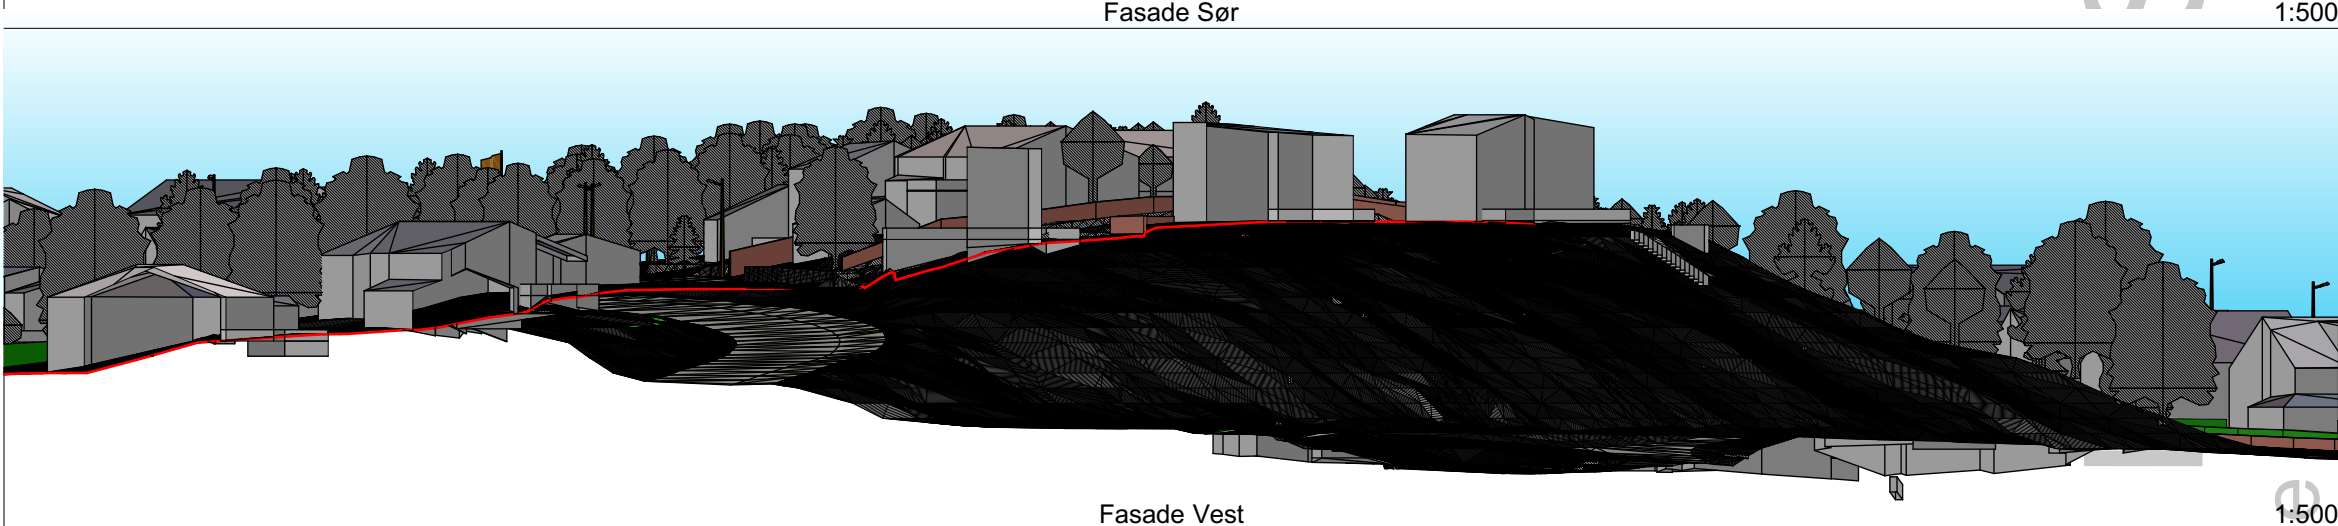


Fasade Vest

1:500

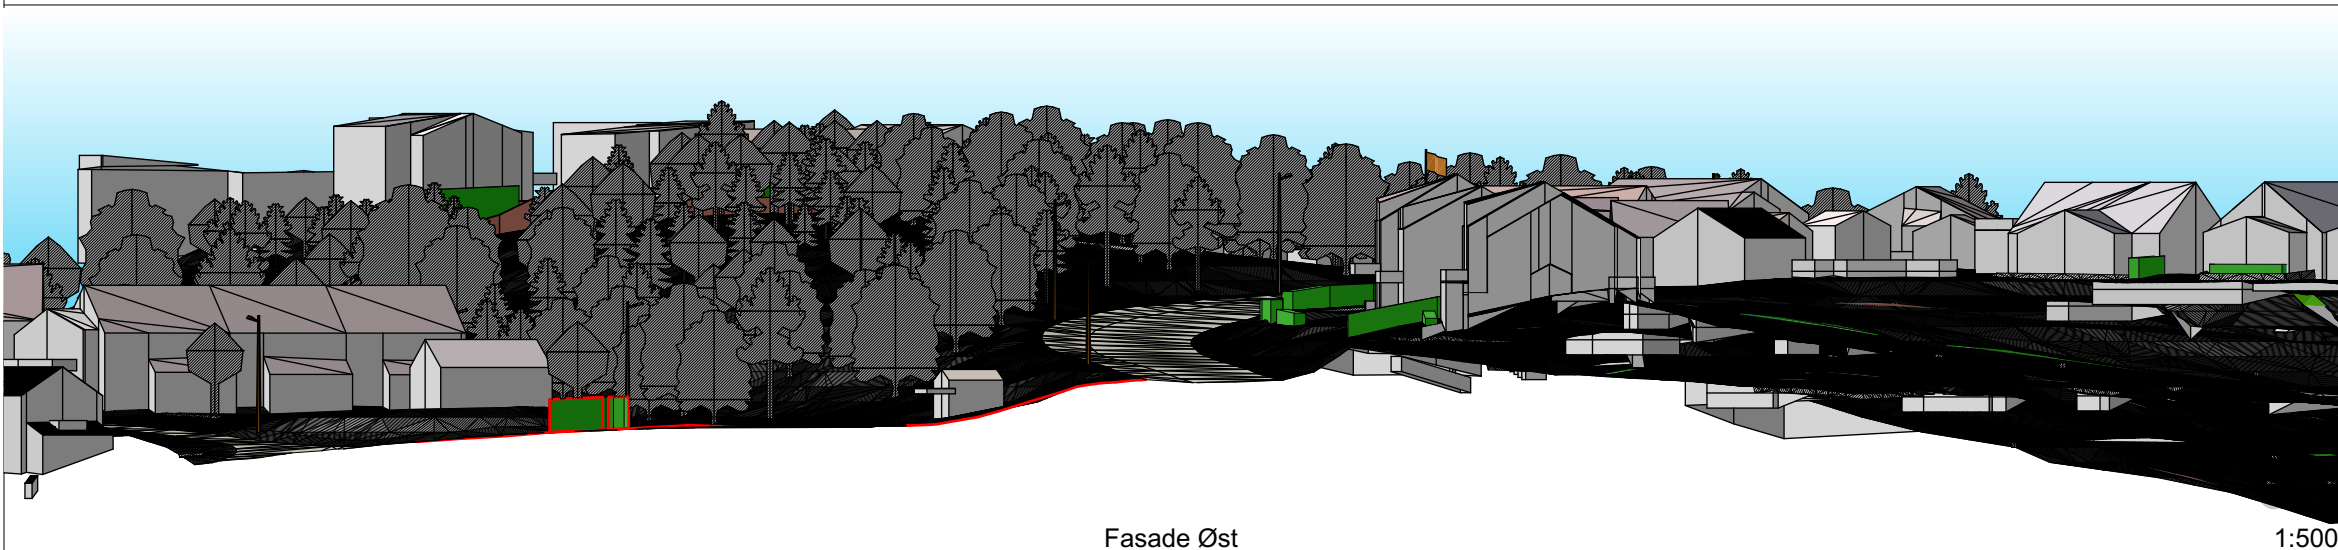

Fasade Øst

1:500

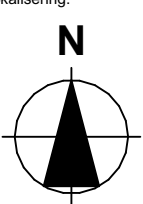Tegningsnr. A10-04		Revisjon nr.			
Type tegning Fjernvirkning eksisterende					
Tegningen er beskyttet etter lov om opphavsrett og eies av Arkitektkollegiet AS. Tegninger skal ikke benyttes uten vår tillatelse.					
Lokalisering: 					
Prosjekteringsgruppen  ARK : Arkitektkollegiet AS		Munkegata 17 7013 Trondheim Tlf.: 41515378 vidar@arkitektkollegiet.no			
Fase Forprosjekt					
 Arkitektkollegiet					
Tiltakshaver Byggpartner		Godkjent Arkitektkollegiet			
Prosjekt Boligfelt Sløyfa Sløyfa 8072 Bodø		Kontroll prosjekt. <table><tr><td>Sign. VJG</td><td>Kontroll EL</td></tr></table>		Sign. VJG	Kontroll EL
Sign. VJG	Kontroll EL				
Gnr./Bnr./Festenr.: 39/268		Filnavn Sløyfa alt 4 terrengmodell.pln			
Byggekommune: Bodø		Dato 08.06.2023			
Prosjektnr.: 23-015		Målestokk 1:500 A3			
Tegningsnr.: A10-04		Kontroll utførende			
Type tegning: Fjernvirkning eksisterende		Dato Sign.			