
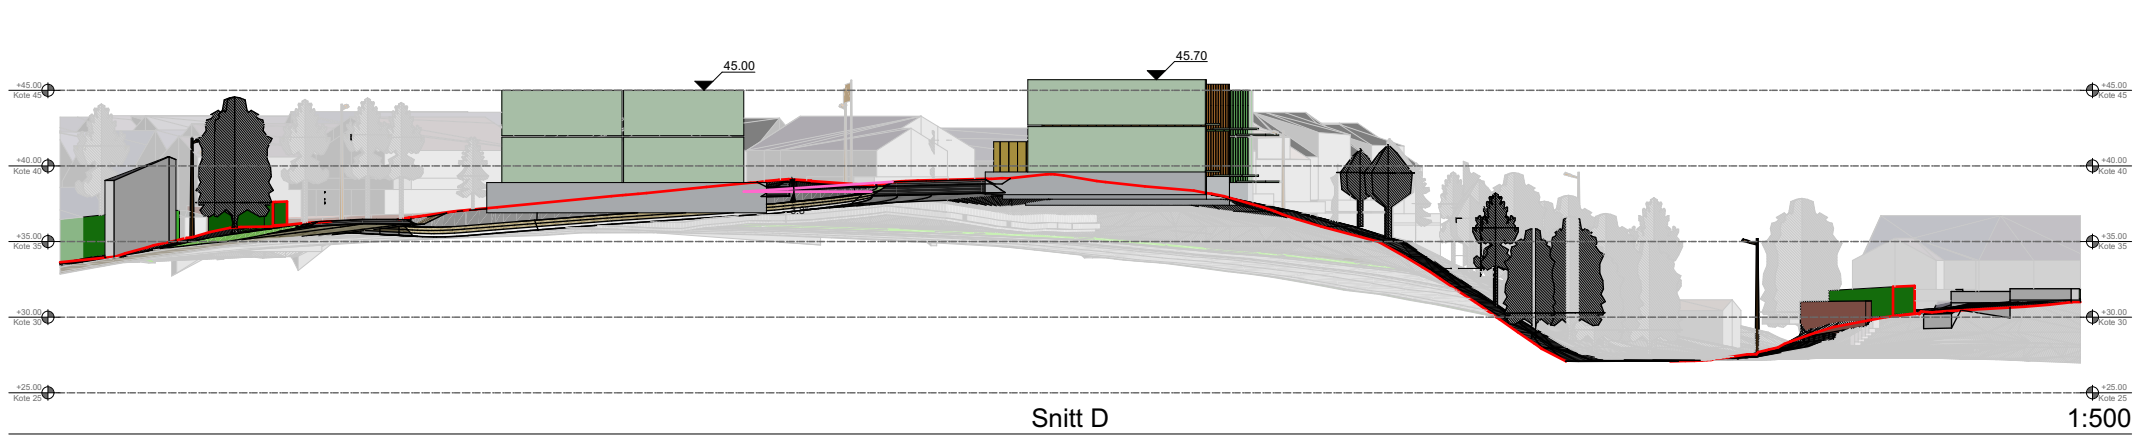
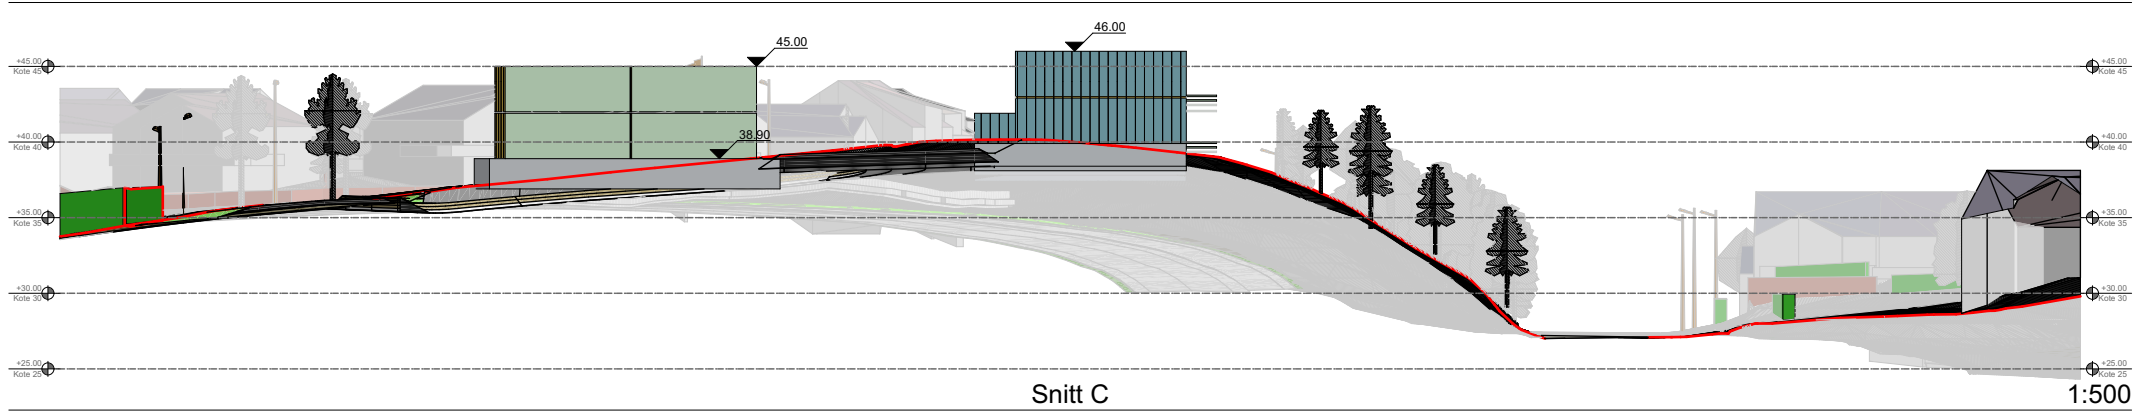
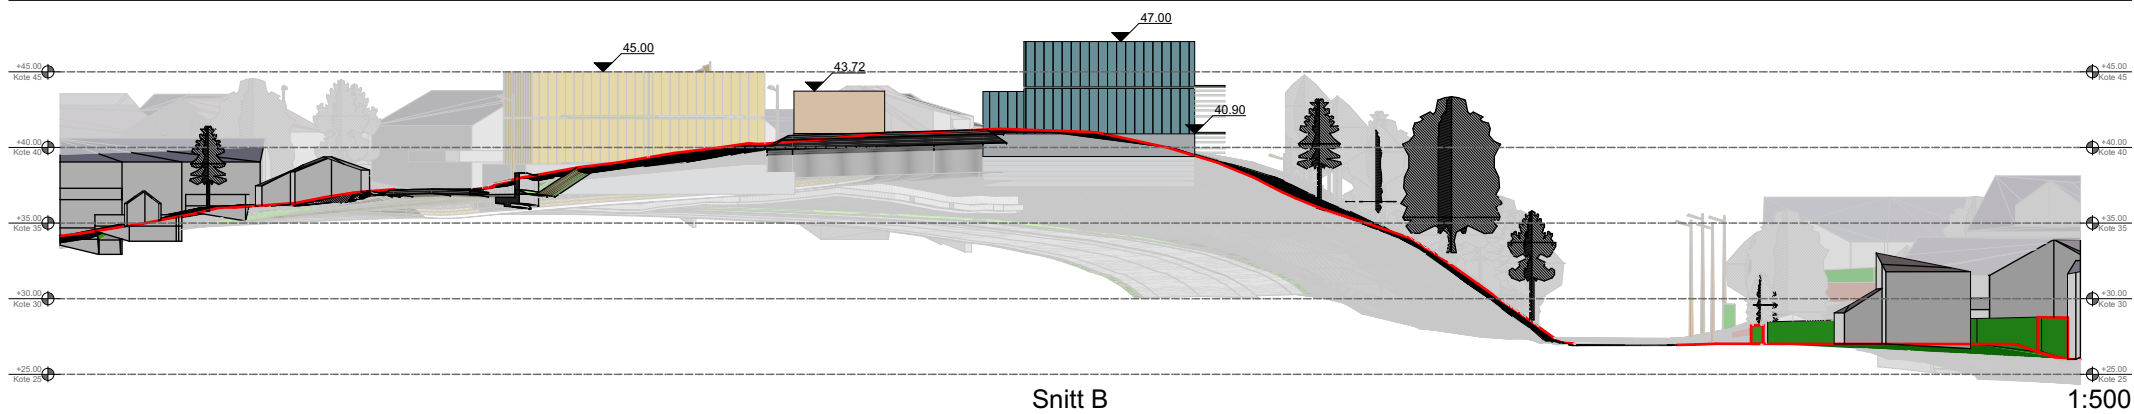


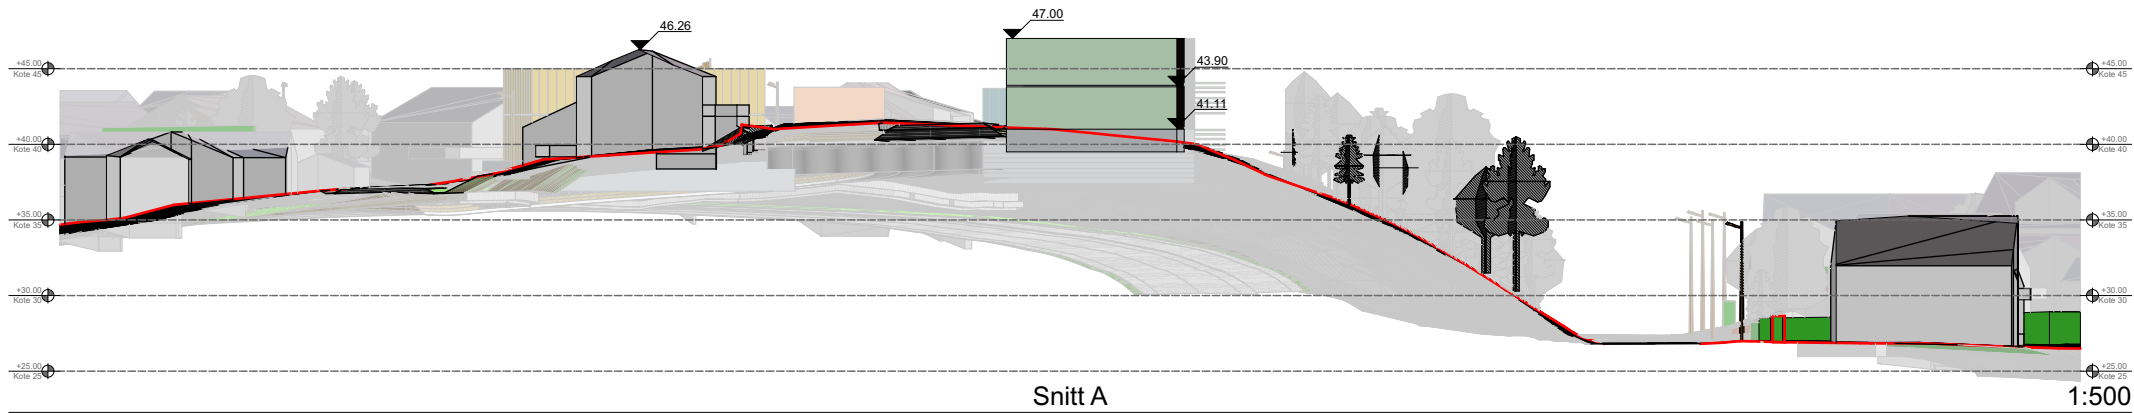

S K I S S E

Skal ikke benyttes i byggesak

A		Høyder justert jf. maks tillatt kotehøyde	18.4.2024	VJG	
Rev	Nr	Beskrivelse	Dato	Sign	Kontr
Prosjekt:			Kontroll prosjekt:		
Boligfelt Sløyfa			Sign.:	Kontroll:	
			VJG	EL	
Tiltakshaver:			Gnr./Bnr./Festenr.:		
Byggpartner			39/268		
Tiltakerveien19			Byggekommune.:		
0000 Byen			Bodø		
Prosjekterende:					
Arkitektkollegiet AS					
Munkegata 17					
7013 Trondheim					
Tegningen er beskyttet etter lov om opphavsrett og eies av Arkitektkollegiet AS.			Dato:		
Tegninger skal ikke benyttes uten vår tillatelse.			08.06.2023		
Tegning:			Målestokk:		A3
Terrengsnitt 1-4			1:500		
			Tegningsnr.:		Rev.:
			A10-06		
					A