


Sørvest

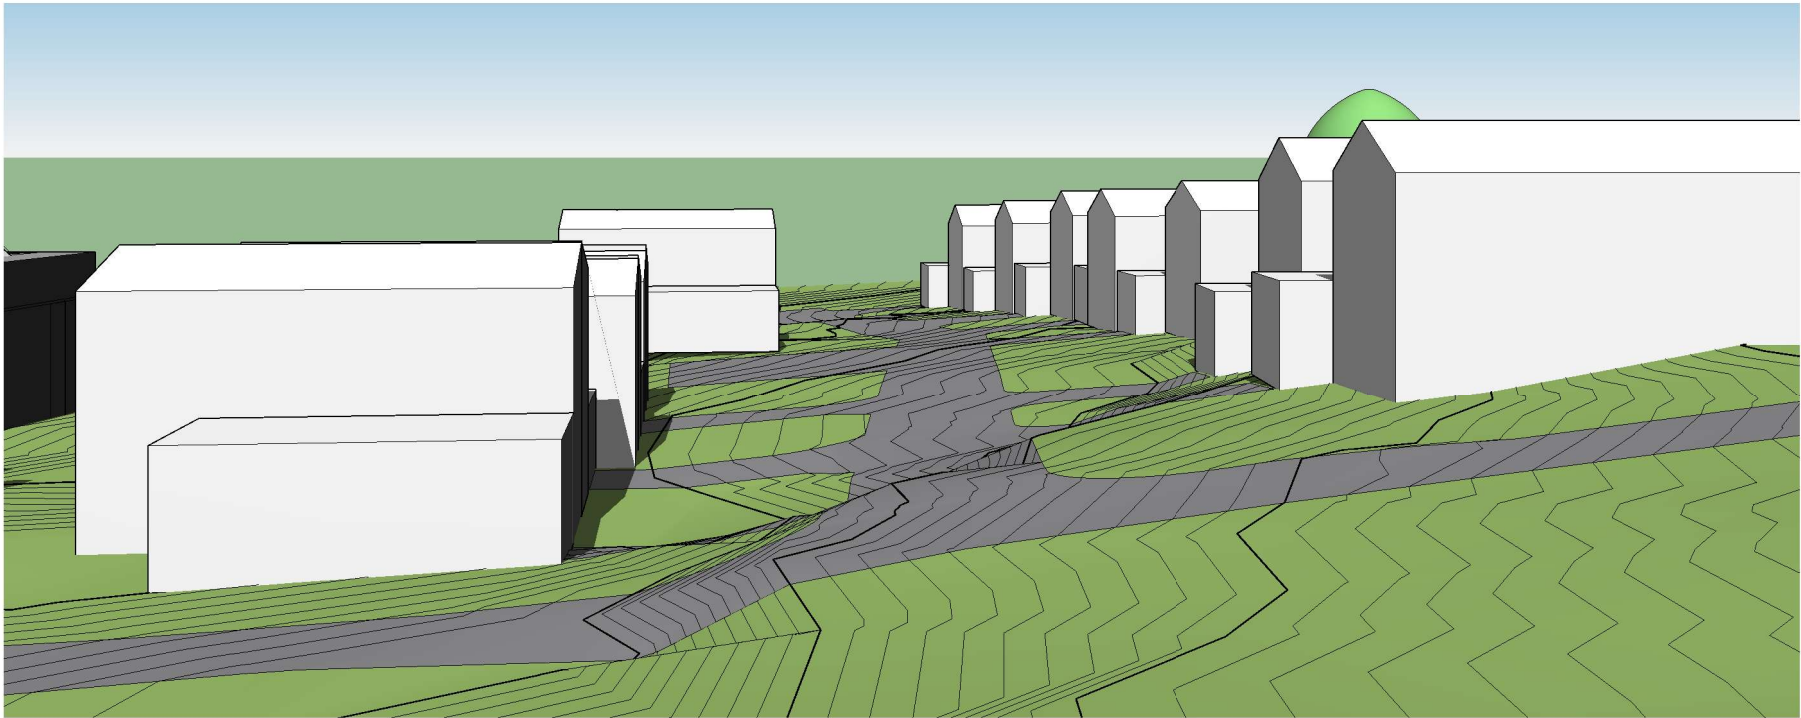

Vest



Prosjekt: Køkkstad	Ansvarlig søker	Tiltakshaver	Saksbehandler:	Tegningstittel: Illustrasjon 1	Prosjektnr 2023.100	
	Målestokk:		Tegnet av se		Ferdighetsgrad: skisse	
	Dato: 07.11.23		Kontroll		Tegningsnr: A.70.01.01	
Prosjektert av	CASA Consult			Dreyfushammarn 11, 8012 Bodø. www.casaconsult.no / post@casaconsult.no	Filnavn:	Revisjon: