


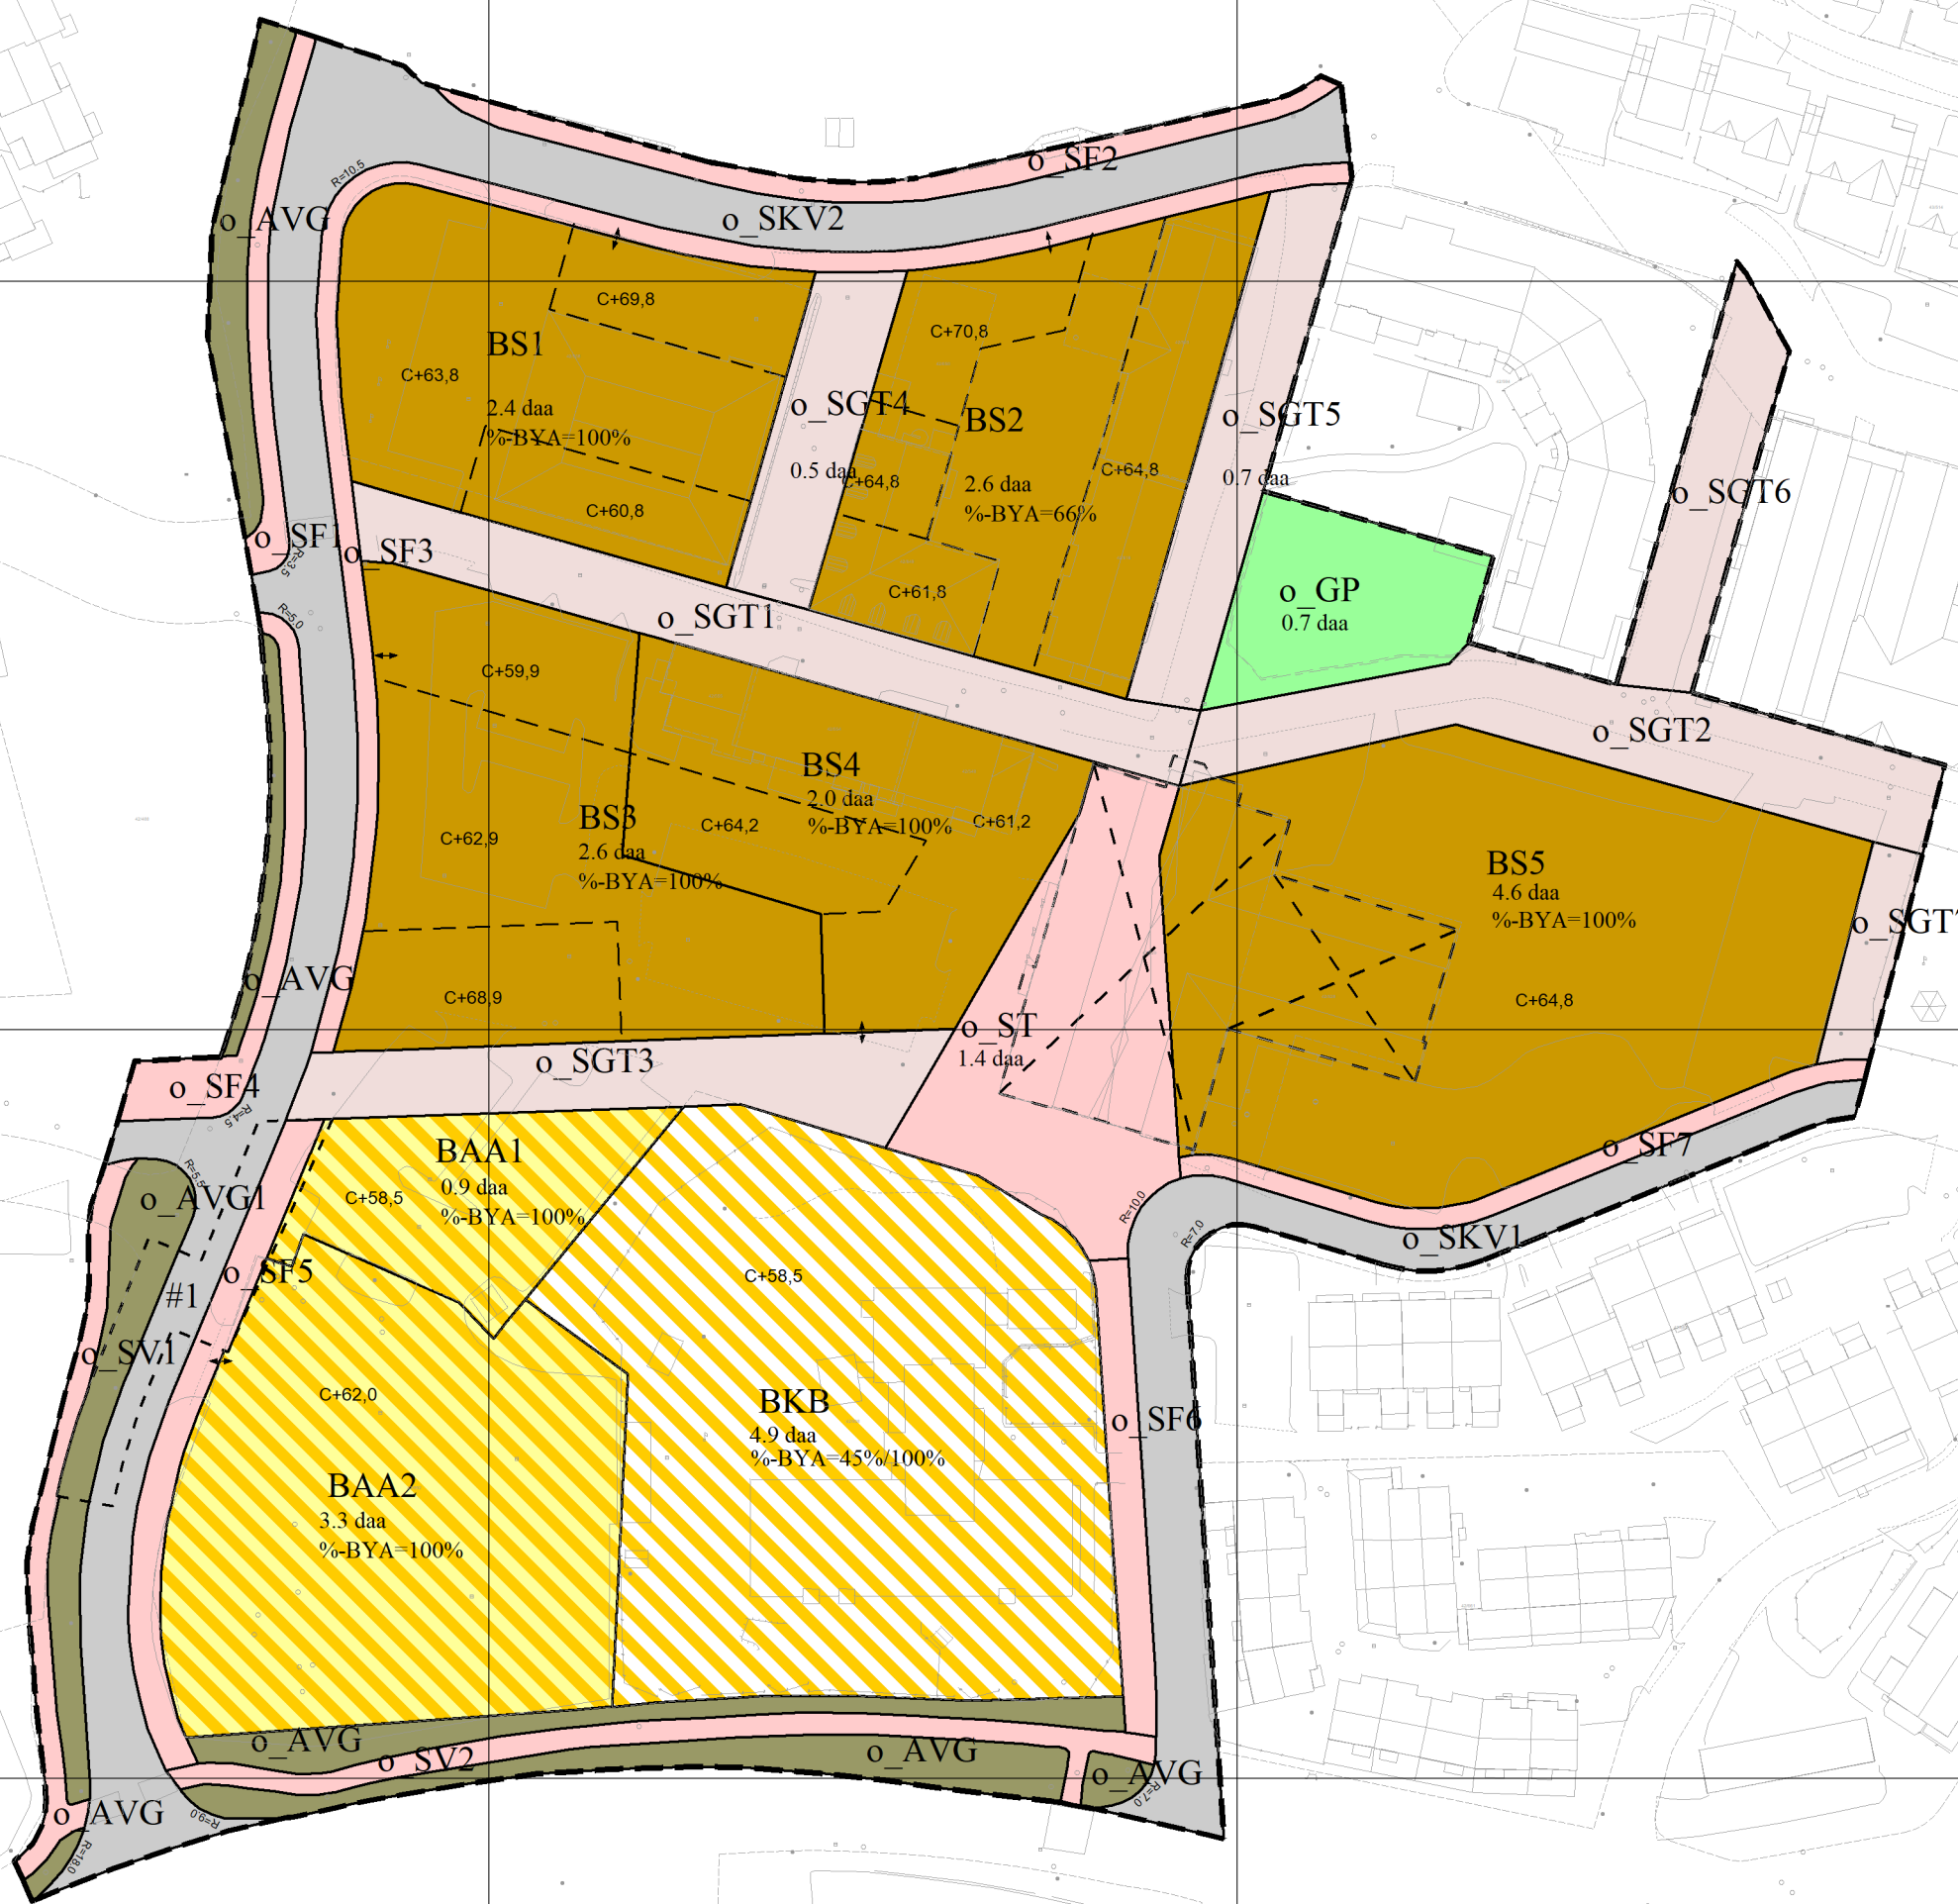

TEGNFORKLARING

Reguleringsplan-Bebyggelse og anlegg (PBL2008 §12-5 NR.1)

- Sentrumsformål
- Kombinert bebyggelse og anleggsformål
- Bebyggelse og anleggsformål kombinert med andre angitte hovedformål

Reguleringsplan-Samferdselsanlegg og teknisk infrastruktur (PBL2008 §12-5 NR.2)

- Kjørerveg
- Fortau
- Torg
- Gatetun
- Gang/sykkelveg
- Annen veggrunn - grøntareal

Reguleringsplan-Grønnstruktur (PBL2008 §12-5 NR.3)

- Park

Reguleringsplan- Bestemmelseområder (PBL2008 §12-7)

- Bestemmelseområde

Reguleringsplan-Juridiske linjer og punkt PBL2008

- Bestemmelsegrense

Reguleringsplan-Felles for PBL 1985 og 2008

- Planens begrensning
- Formålsgrense
- Byggegrense
- Bebyggelse som forutsettes fjernet
- Avkjørsel

010203040

0 10 20 30 40 m

Kartgrunnlag: FKB, ajour juli 2025.
Kartreferanse: Euref 89, UTM Sone 33
Høydereferanse: NN 2000
Målestokk 1:1000 i A2

Områdereguleringsplan for Mørkved bydelssenter med tilhørende bestemmelser			
Saksbehandling etter plan- og bygningsloven:	SAKSNR.	DATO	SIGN.
Kunngjøring av oppstart			
1. gangsbehandling			
Offentlig ettersyn fra til			
2. gangsbehandling			
Bodø bystrets vedtak av planen:			
 Planen er utarbeidet av: Bodø kommune Byutvikling plan	TEGNINGSNUMMER (Plan-ID)		VERSJON
	2019006		
	DATERT:	01.07.2025	VJ