


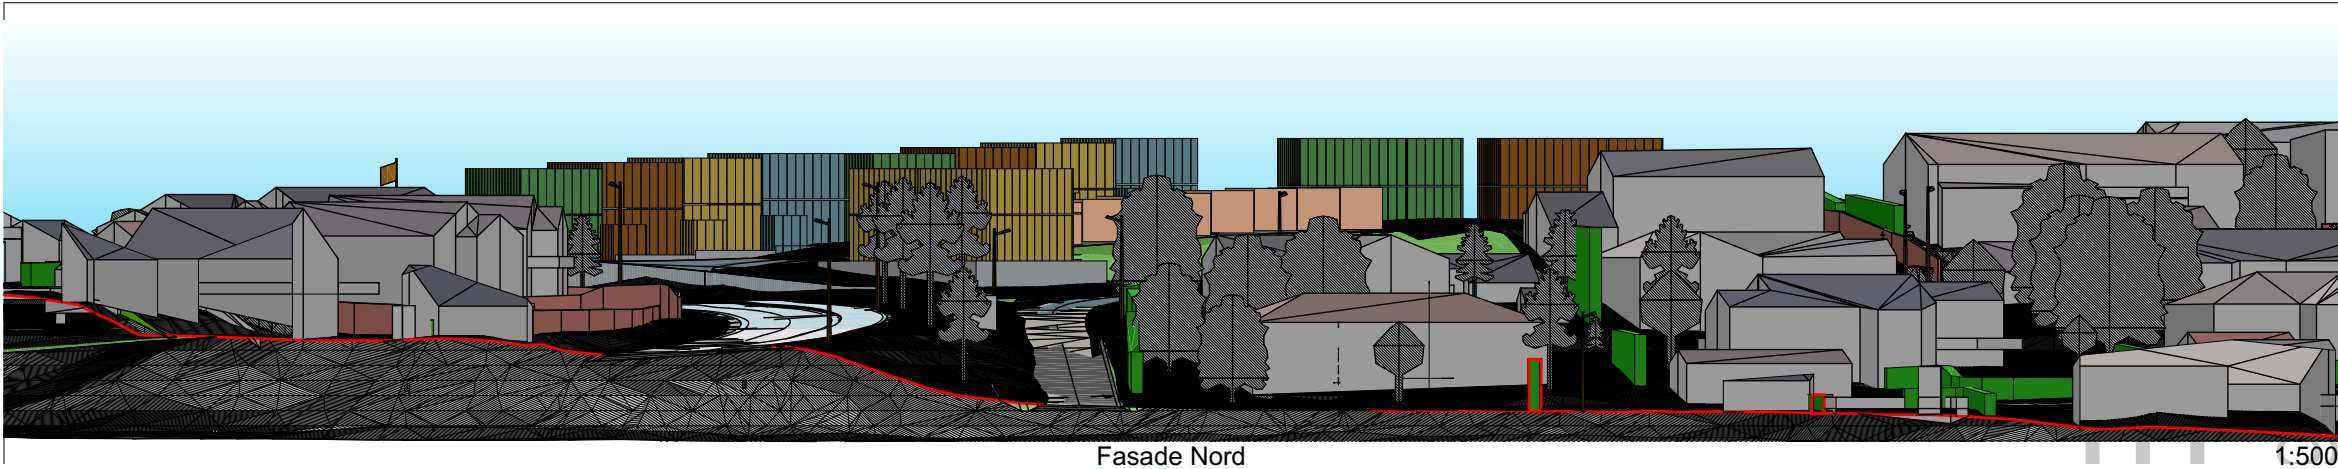


Fasade Nord

1:500




Fasade Sør

1:500

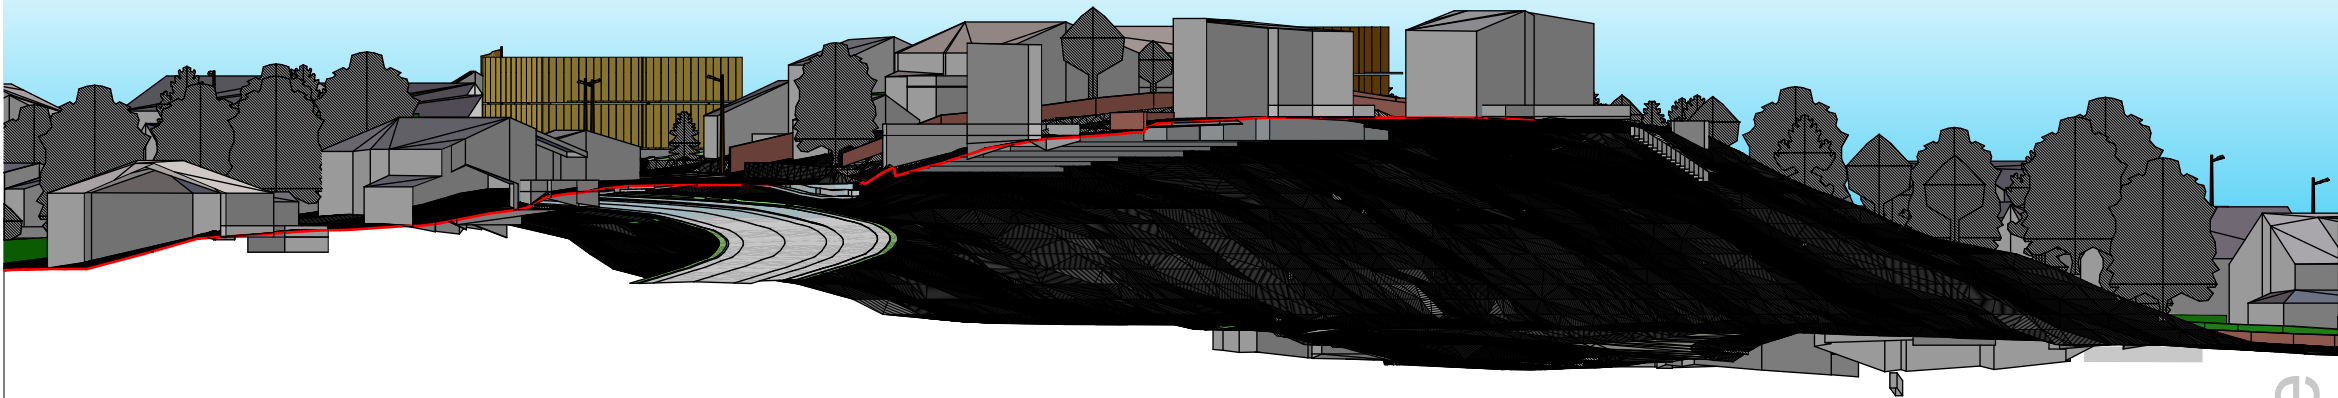

Fasade Vest

1:500

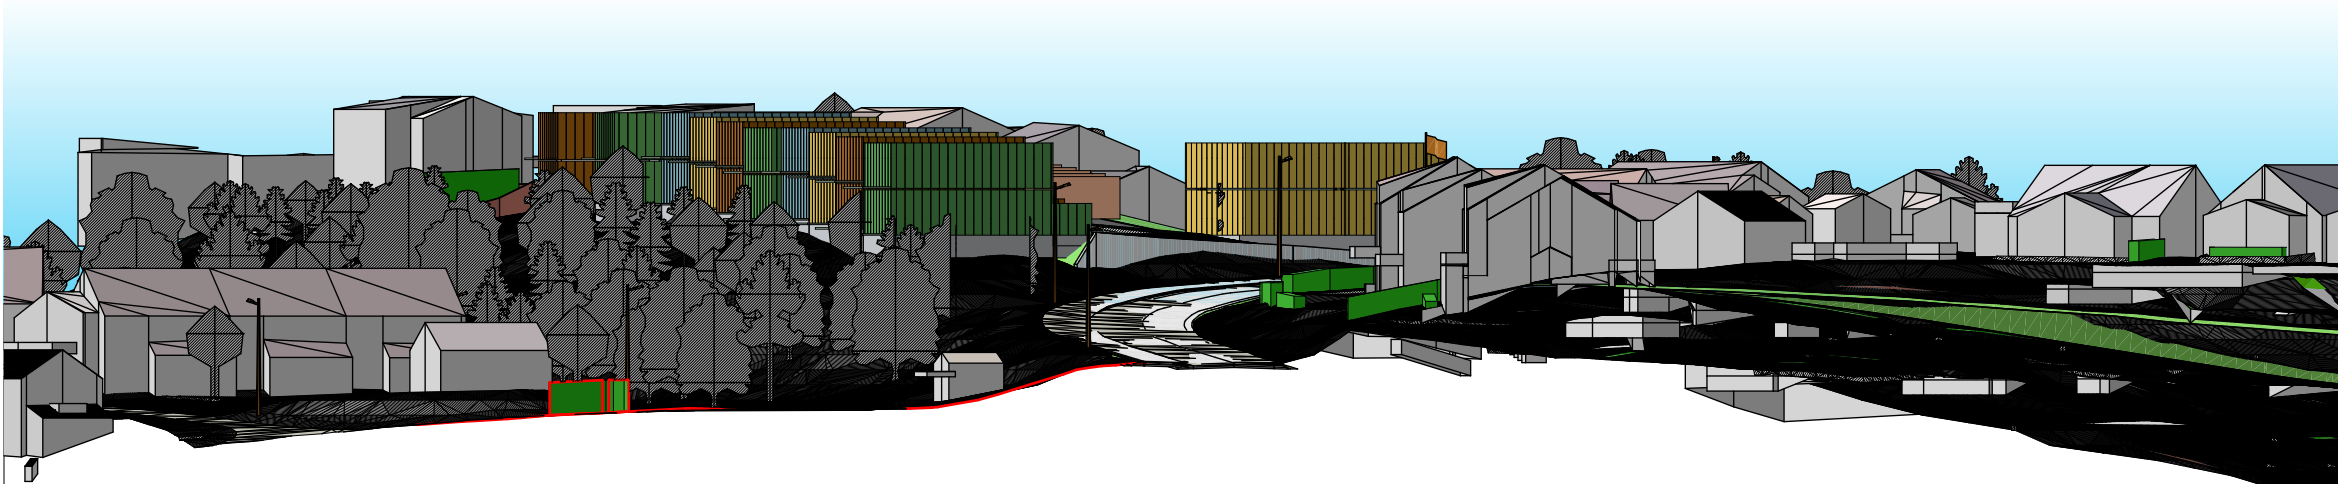

Fasade Øst


1:500

Tegningsnr.
A10-05

Revisjon nr.
A

Type tegning
Fjernvirkning ny situasjon

Tegningen er beskyttet etter lov om opphavsrett og eies av Arkitektkollegiet AS.
Tegninger skal ikke benyttes uten vår tillatelse.

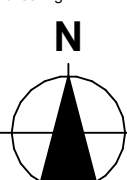Lokalisering:


Prosjekteringsgruppen
 **ARK : Arkitektkollegiet AS**
Munkegata 17
7013 Trondheim
Tlf.: 41515378
vidar@arkitektkollegiet.no

A	Høyder justert jf. maks tillatt kotehøyde	18.4.2024	VJG	
Rev	Nr	Beskrivelse	Dato	Sign
Fase				
Forprosjekt				



Tiltakshaver
Byggpartner

Prosjekt
Boligfelt Sløyfa
Sløyfa
8072 Bodø

Godkjent
Arkitektkollegiet

Kontroll prosjekt.
Sign.
VJG
Kontroll
EL

Filnavn
Sløyfa alt 4 terrengmodell.pln

Dato
08.06.2023

Målestokk
1:500

Kontroll utførende
A3

Gnr./Bnr./Festenr.:
39/268

Byggekommune:
Bodø

Prosjektnr.:
23-015

Tegningsnr.:
A10-05

Type tegning:
Fjernvirkning ny situasjon