


Fasade Nord 1:500

1:500

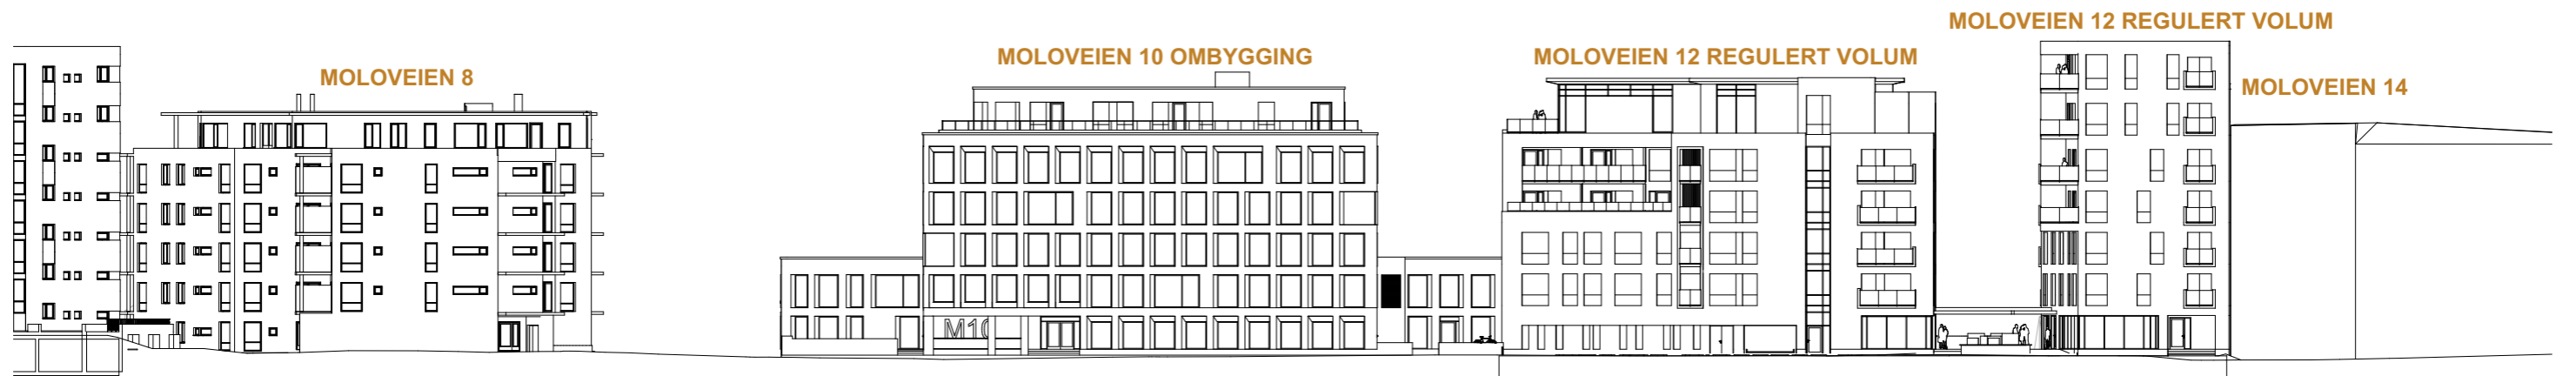

Fasade Sør 1:500

1:500

E02	24-02-2025	Detaljregulering	VEBJOA	TOSTI	TOSTI
E01	30-01-2025	Søknad om rammetillatelse	VEBJOA	TOSTI	TOSTI
Rev.	Dato	Beskrivelse	Utarbeidet	Fagkontroll	Godkjent
<small> Dette dokumentet er utarbeidet av Norconsult som del av det oppdraget som fremgår nedenfor. Opphavretten tilhører Norconsult. Dokumentet må bare benyttes til det formål som oppdragsvåren beskriver, og må ikke kopieres eller gjøres tilgjengelig på annen måte eller i større utstrekning enn formålet tilsier. </small>					
Oppdragsgiver			Målestokk (Gjelder A3 format)		
ACEA Properties					
Tiltakshaver					
ACEA Properties			Adresse: Moloveien 10 8006 Bodø		
Prosjekt			G.nr/bz.nr:		
Moloveien 10			138/2272		
Tegningens navn			Oppdragsnummer		Revisjon
Fasade gateoppriss			52406643		A.45.5
 Norconsult ARKITEKTUR - BODØ					E02

Detaljregulering