
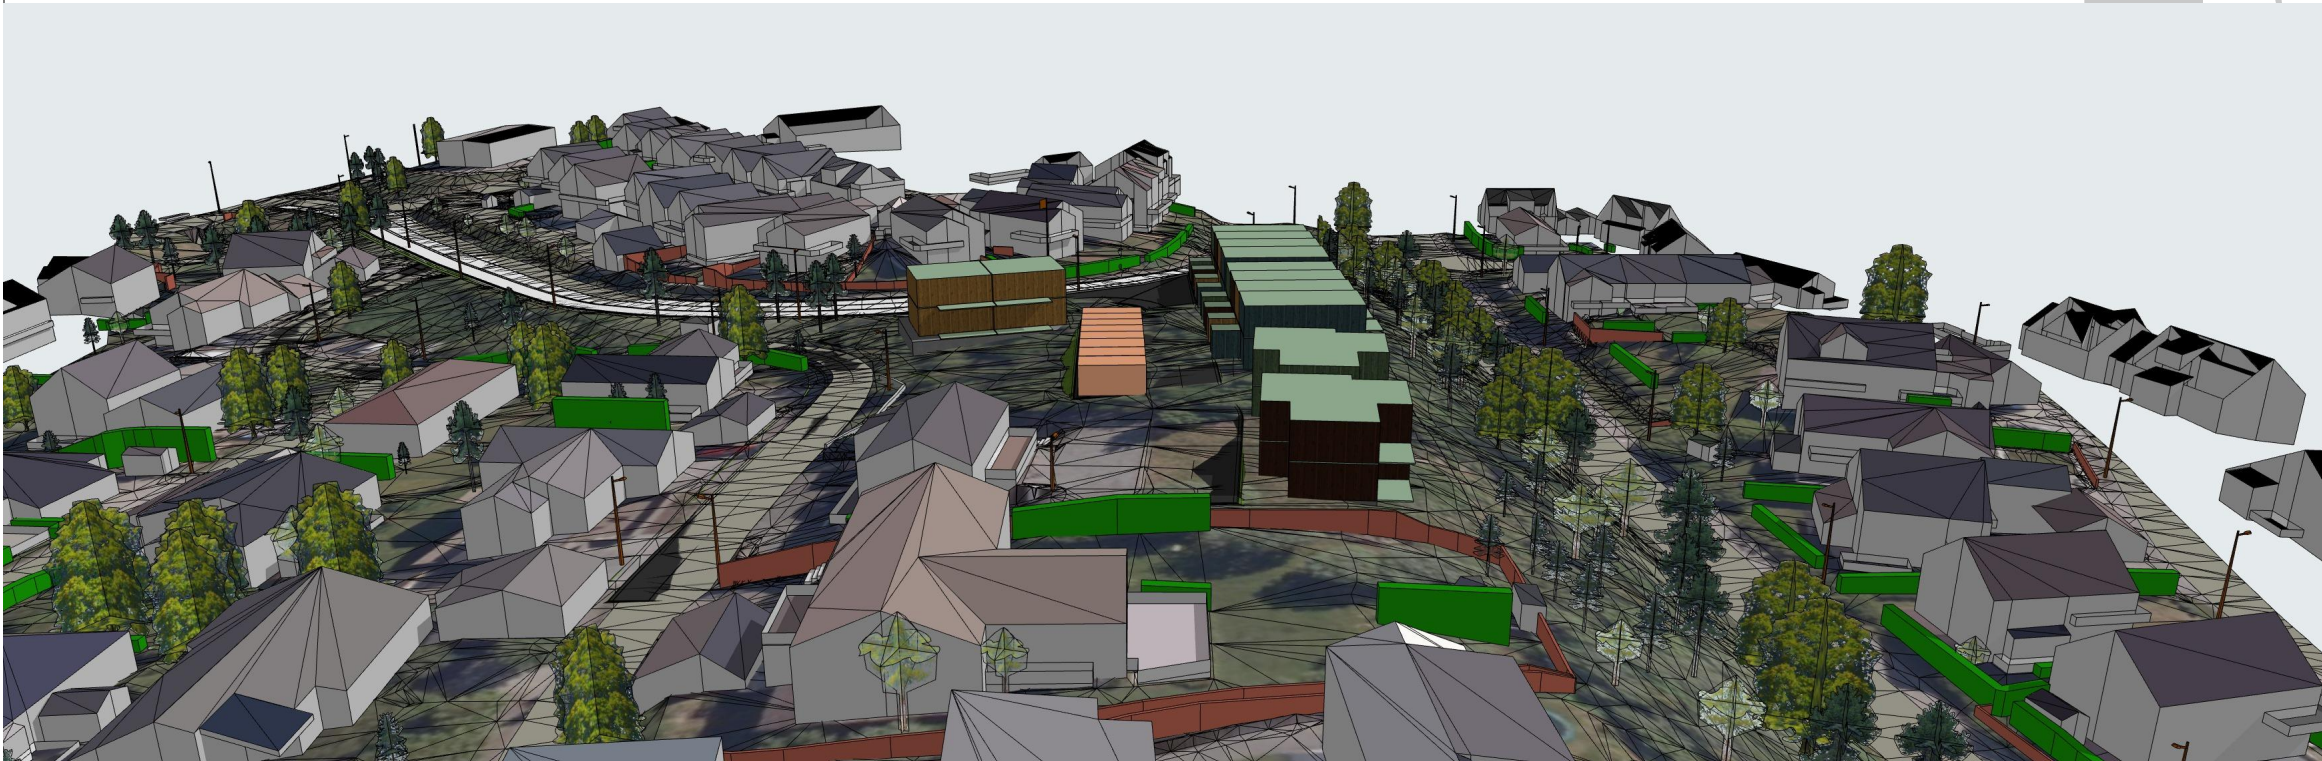
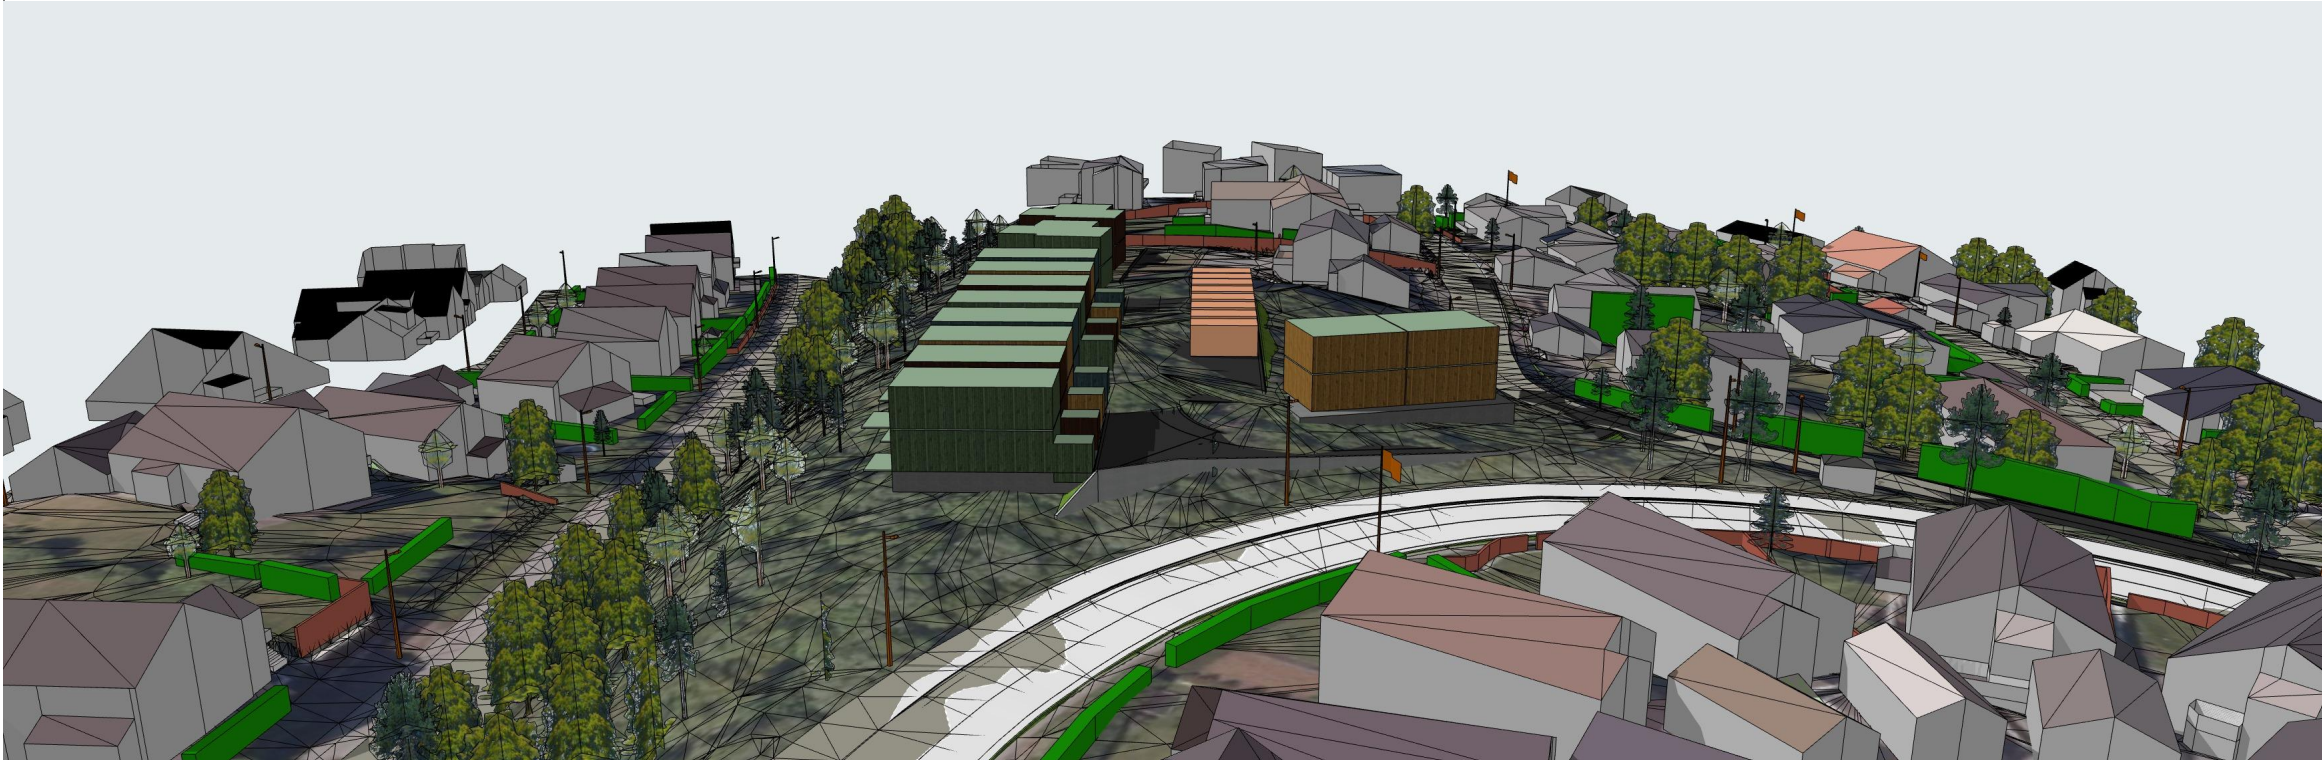


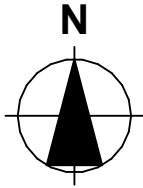

Tegningsnr. A10-03		Revisjon nr.	
Type tegning 3D Fra øst og vest			
Tegningen er beskyttet etter lov om opphavsrett og eies av Arkitektkollegiet AS. Tegninger skal ikke benyttes uten vår tillatelse.			
Lokalisering: 			
Prosjekteringsgruppen  ARK : Arkitektkollegiet AS		Munkegata 17 7013 Trondheim Tlf.: 41515378 vidar@arkitektkollegiet.no	
Fase Forprosjekt			
			
Tiltakshaver Byggpartner		Godkjent Arkitektkollegiet	
Prosjekt Boligfelt Sløyfa		Kontroll prosjekt. Sign. VJG Kontroll EL	
Sløyfa		Filnavn Sløyfa alt 4 terrengmodell.pln	
8072 Bodø		Dato 08.06.2023	
		Målestokk 1:400 A3	
Gnr./Bnr./Festenr.: 39/268		Byggekommune: Bodø	
Prosjektnr.: 23-015		Tegningsnr.: A10-03	
Type tegning: 3D Fra øst og vest			