
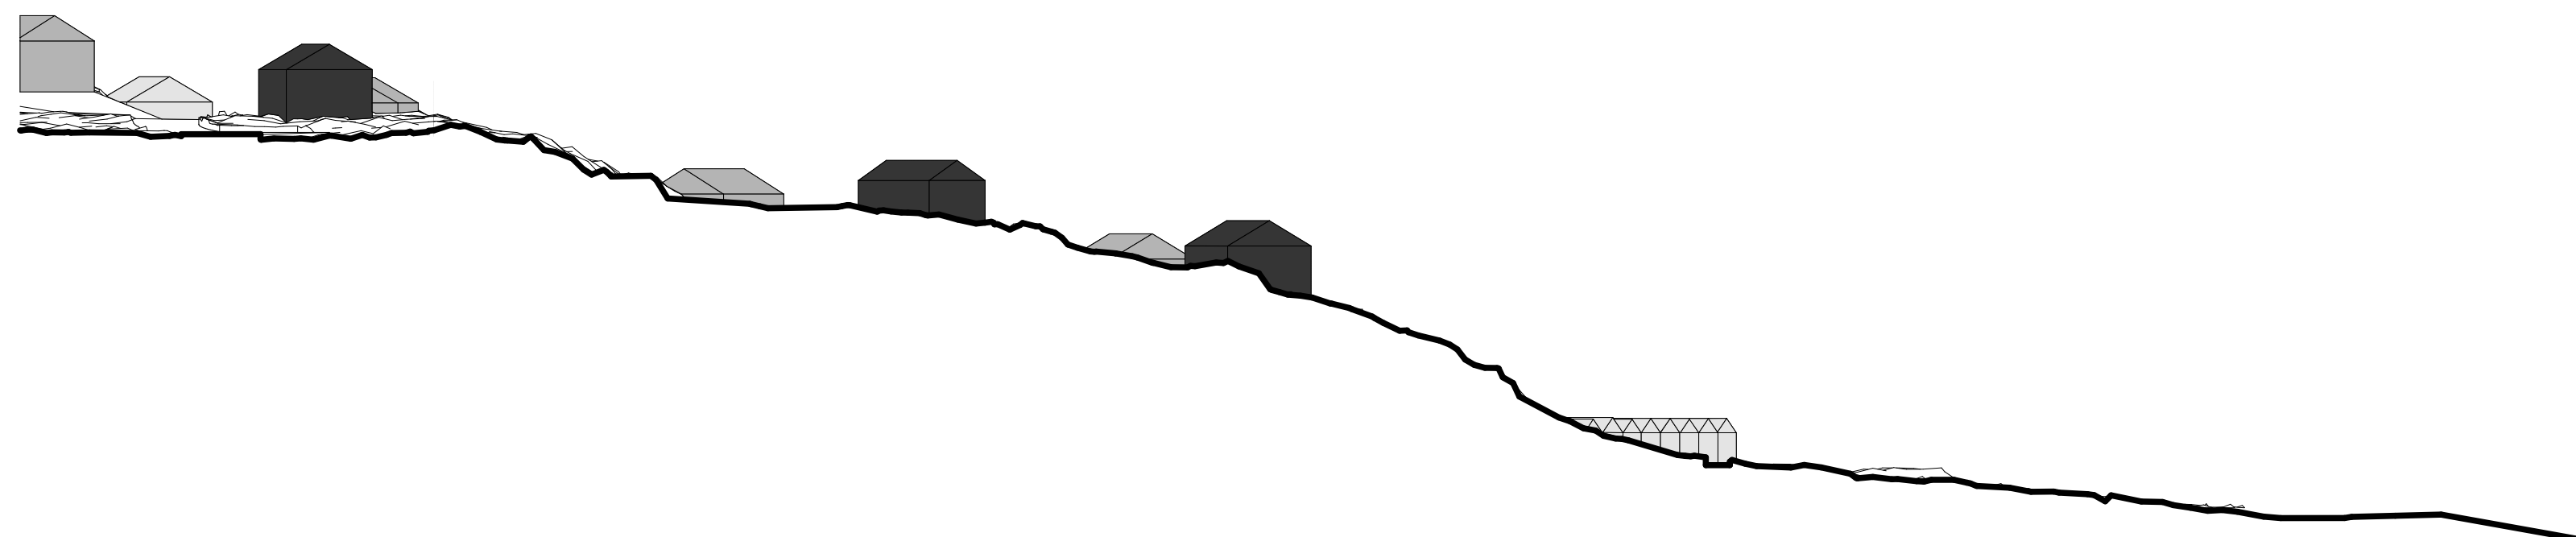
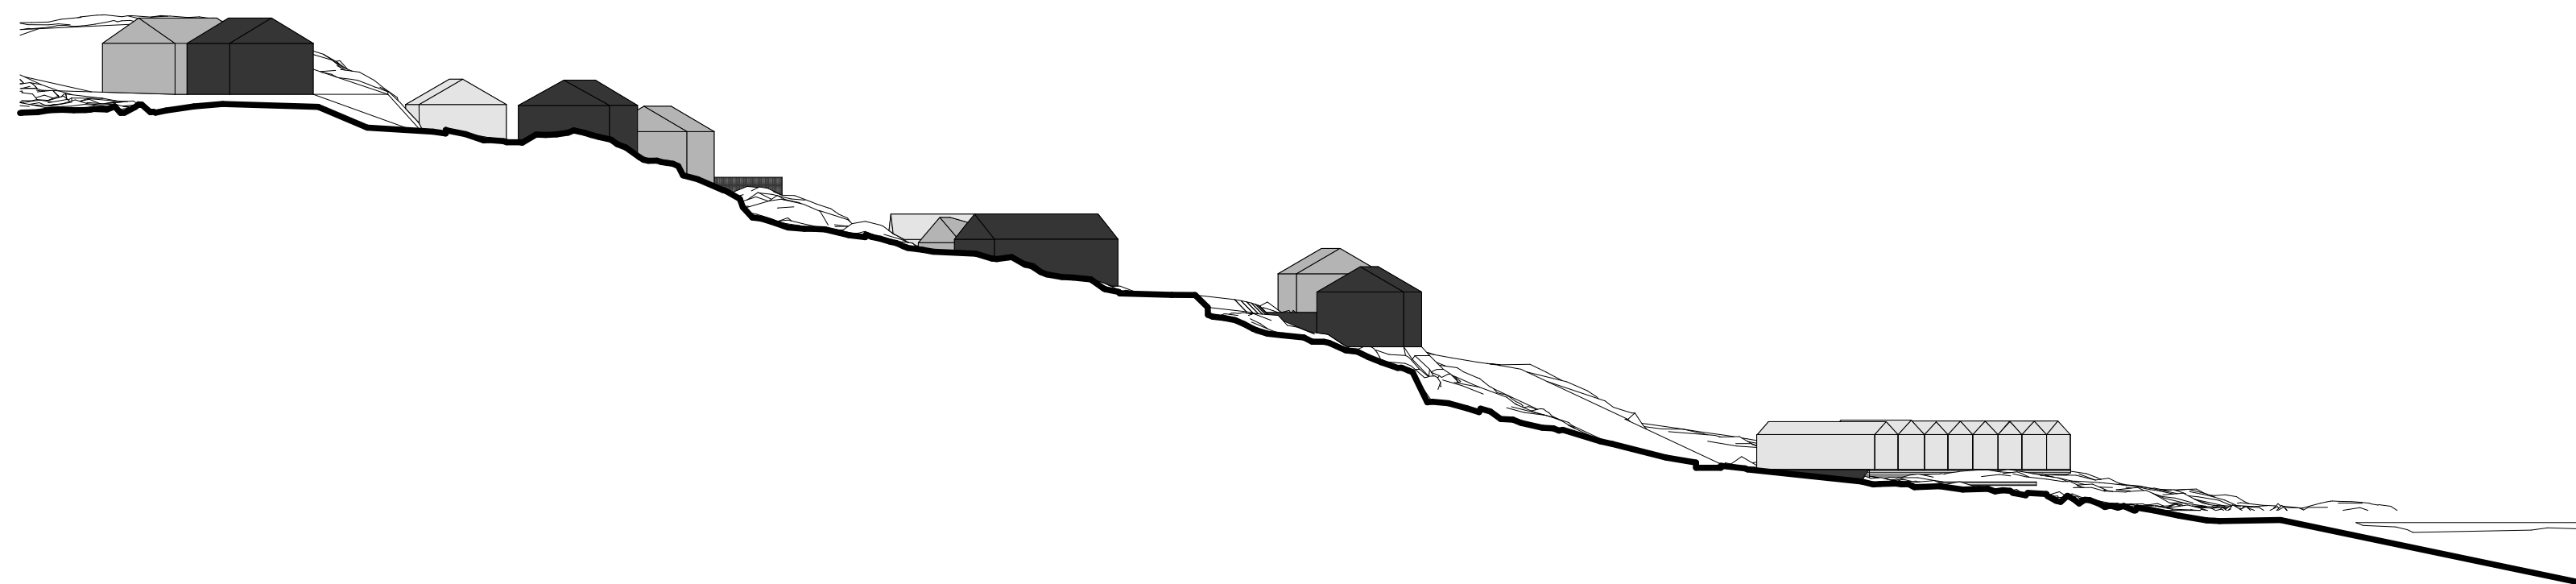
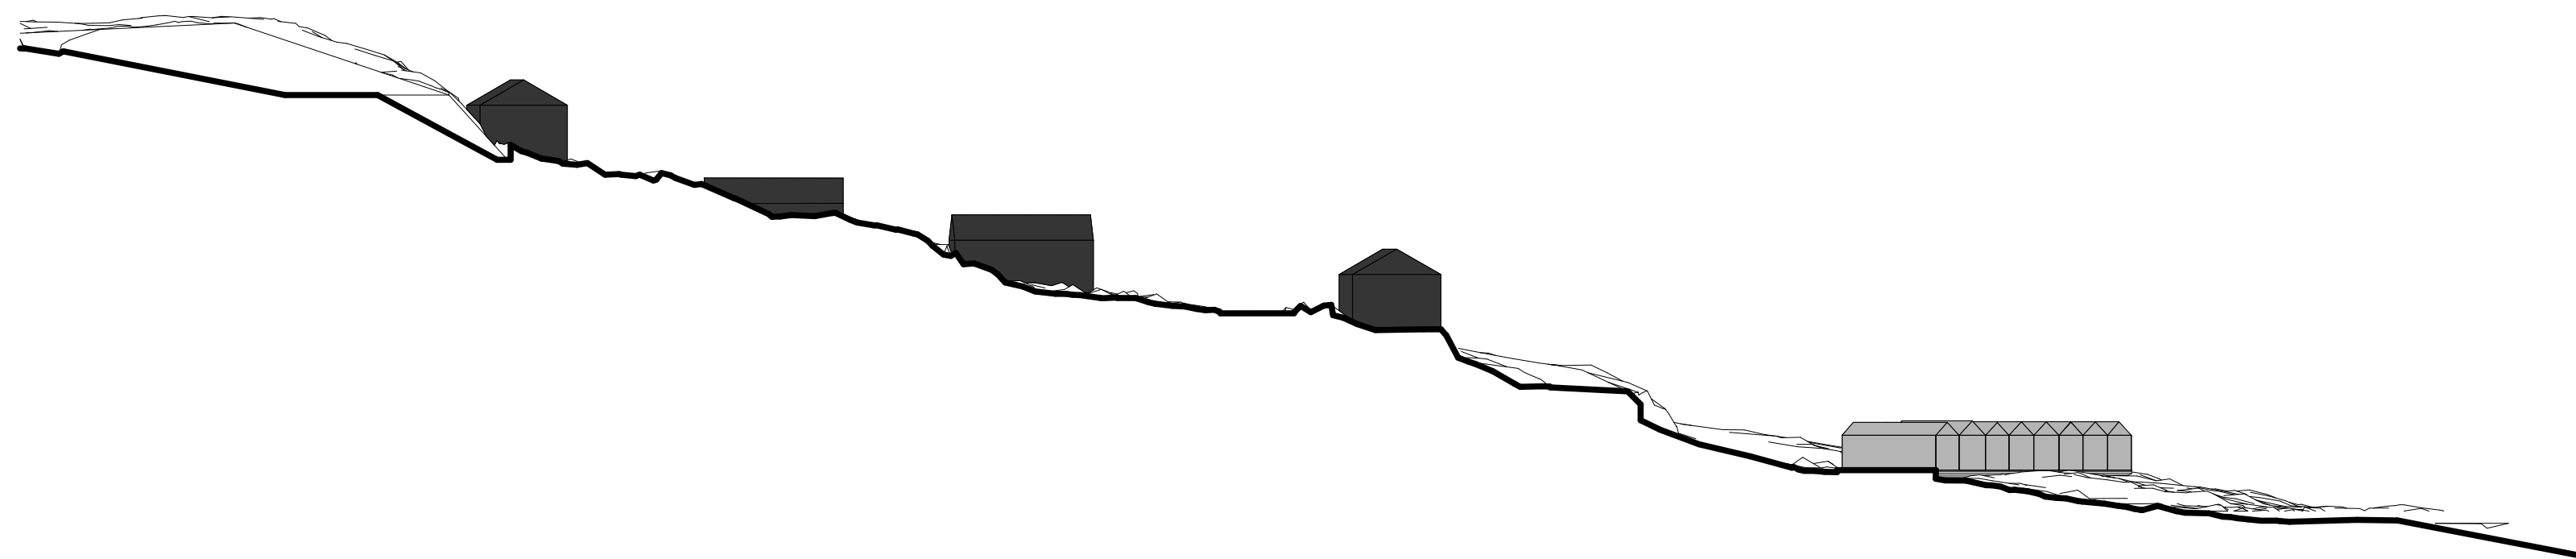


[illegible]

Rev	Beskrivelse	Dato	Sign	Ko
-----	-------------	------	------	----

Lokalisering

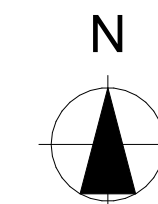

Denne tegningen er beskyttet ved lov om opphavsrett til åndsverk a 12.5.1961 og må ikke kopieres eller benyttes uten opphavsmannens samtykke. Opphavsretten tilhører GNIST ARKITEKTER AS.



PROSJEKT
Fløberget Hyttefelt - Bodø kommune
Tiltakshaver
GNR/ BNR 76/57

TEGNING
Snitt 1, 2, 3

MÅLESTOKK	ALLE MÅL I	DATO
A2 -	MM	20.05.2021
SAKSBEH.	TEGNET AV	KONTROLL
ARK	TEGNER	

FASE.

Ideprosjekt

PROJEKTNR.	TEGNINGSNR.	REV.
210033	AS201	