


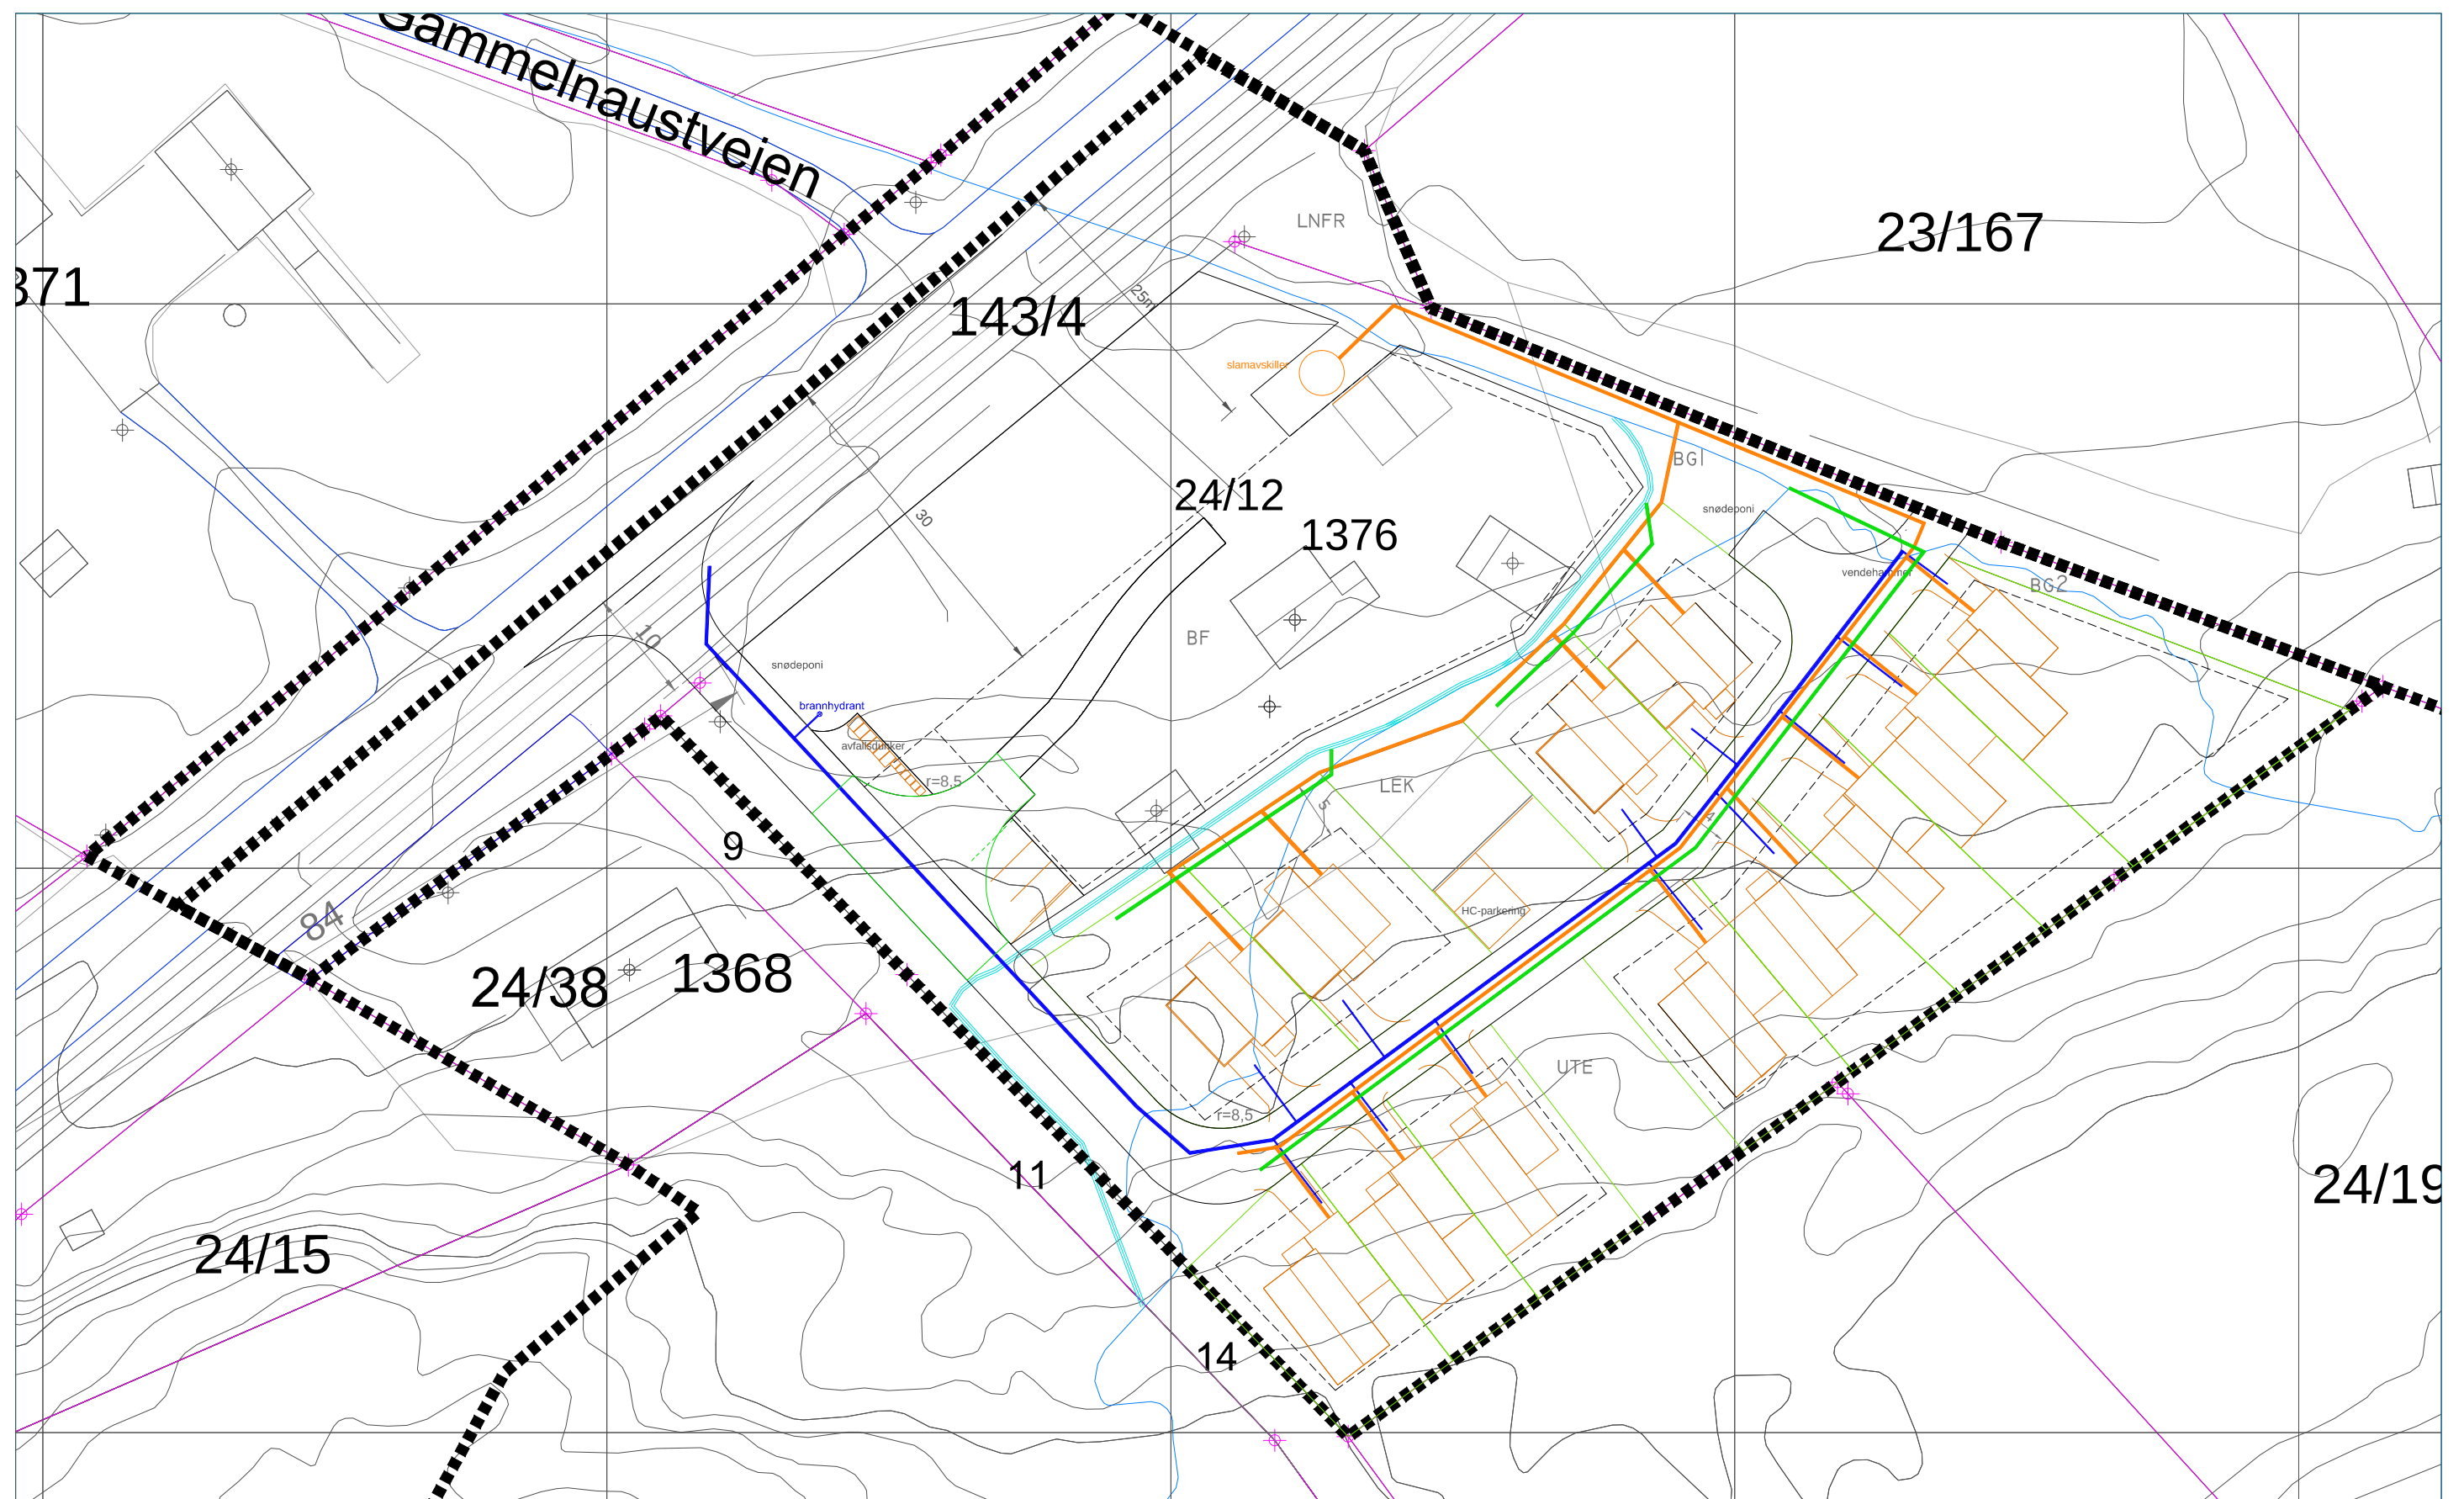

TEGNFORKLARING


TEGNFORKLARING

BRANNHYDRANT	●
VANNLEDNING	—
AVLØPSRØR	—
TAKVANN	—
ÅPEN BEKK/ BLÅ/GRØNN STRUKTUR	—

VANN OG AVLØPSPLAN

11.04.24

kartprosjeksjoner:
Euref 89 sone 33
Høydegrunnlag NN54
Ekvidistanse 1m
Kartmålestokk: 1:100

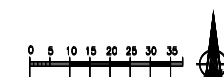

DETALJREGULERINGSPLAN
MED TILHØRENDE BESTEMMELSER FOR:
Skogly, Kløkstad
Bodø kommune

PlanID 2022015
Privat reguleringsplan for Trond Lillevik, Mats Bjørbekk og Wiggo Wennberg
utarbeidet av: Sivilarkitekt Even Aursand as

SAKSBEHANDLING IFLG. PLAN-- OG BYGNINGSLOVEN Oppsett:		DATO SAKSNO.	JOU.nr. 2,3 DATO	SIGN.
1. gangs behandling i planutvalget Offentlig ettersyn fra xxxxxxxxxxx til xxxxxxxxxxx		13.12.22		
2. gangs behandling i planutvalget Behandling i kommunestyret				
Kommunestyrets vedtak:		K.sak:		