



Snitt 1

1:500

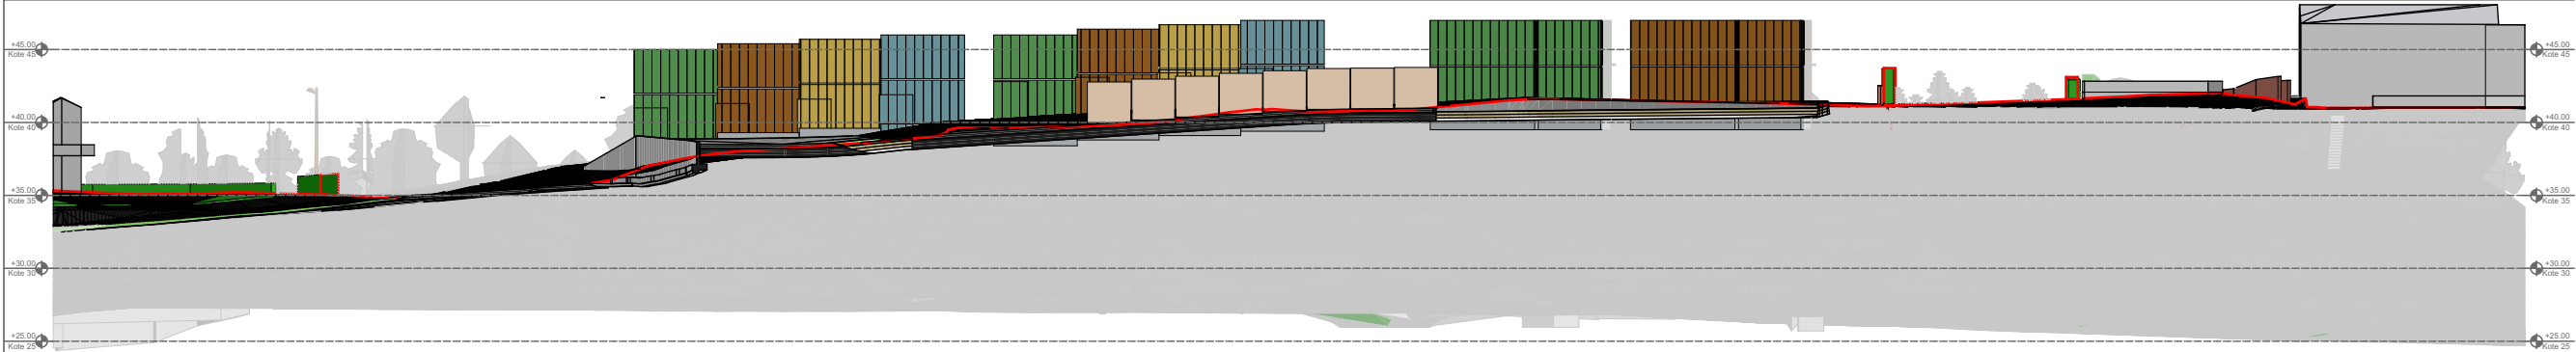


Snitt 2

1:500

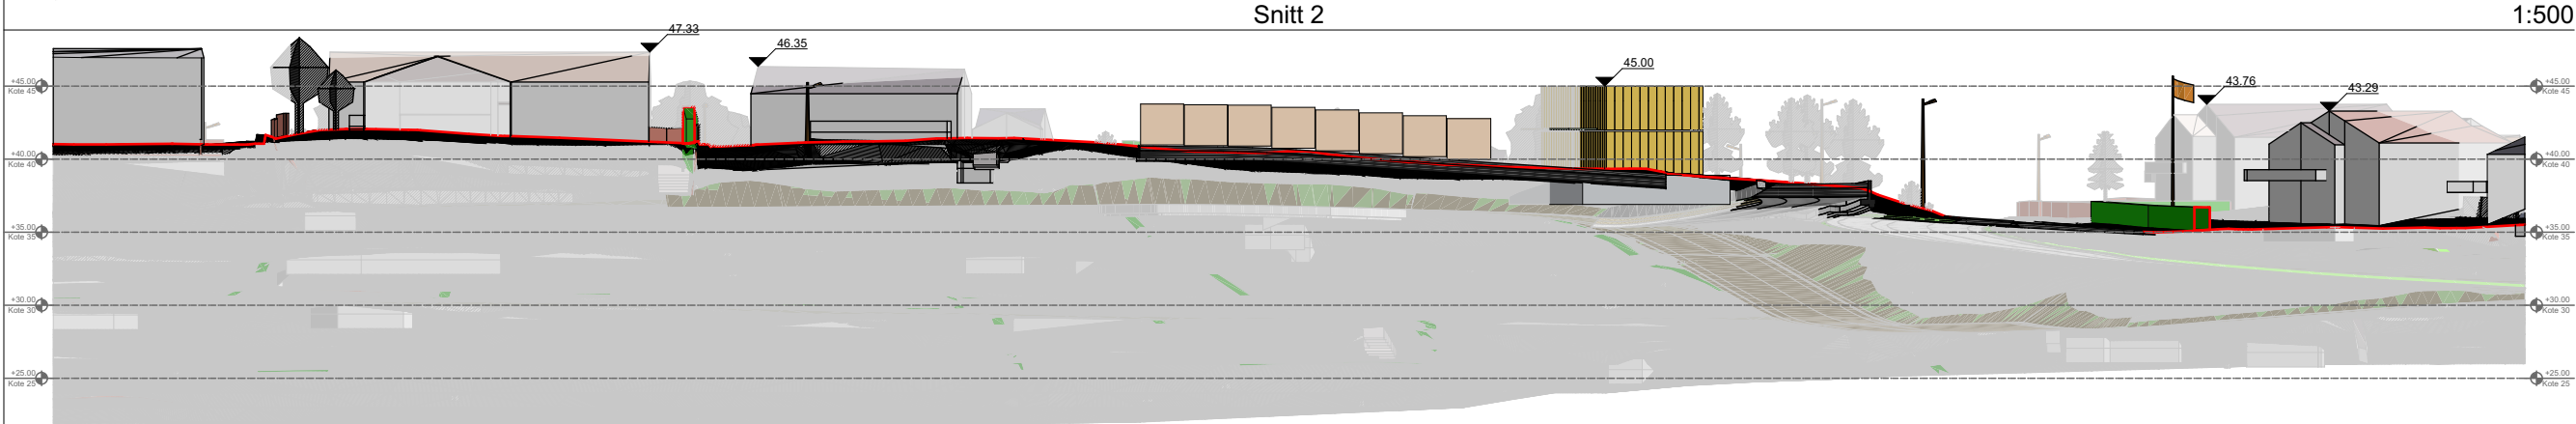

Snitt 3

1:500

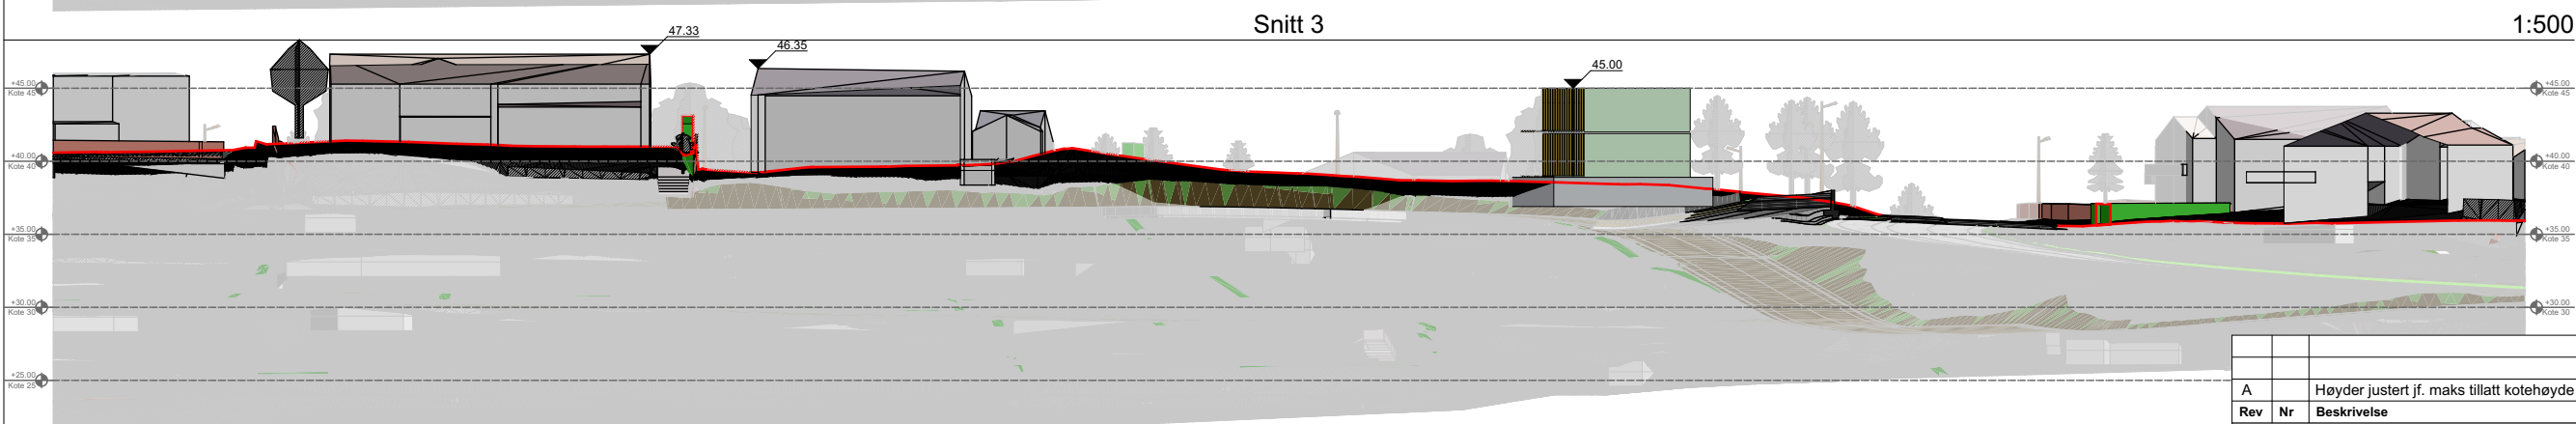

Snitt 4

1:500

S K I S S E

Skal ikke benyttes i byggesak

A			Høyder justert jf. maks tillatt kotehøyde	18.4.2024	VJG	
Rev	Nr	Beskrivelse		Dato	Sign	Kontr
Prosjekt:				Kontroll prosjekt:		
Boligfelt Sløyfa				Sign.:		Kontroll:
				VJG		EL
Tiltakshaver:				Gnr./Bnr./Festenr.:		
Byggpartner				39/268		
Tiltakerveien19				Byggekommune.:		
0000 Byen				Bodø		
Prosjekterende:				 Arkitektkollegiet		
Arkitektkollegiet AS						
Munkegata 17						
7013 Trondheim						
Tegningen er beskyttet etter lov om opphavsrett og eies av Arkitektkollegiet AS. Tegninger skal ikke benyttes uten vår tillatelse.				Dato: 08.06.2023		
Tegning:				Målestokk: A3		
Terrengsnitt A-D				1:500		
				Tegningsnr.:		Rev.:
				A10-07		A