LANDSKAPSPLAN, DELOMRÅDE 9, M = 1:500

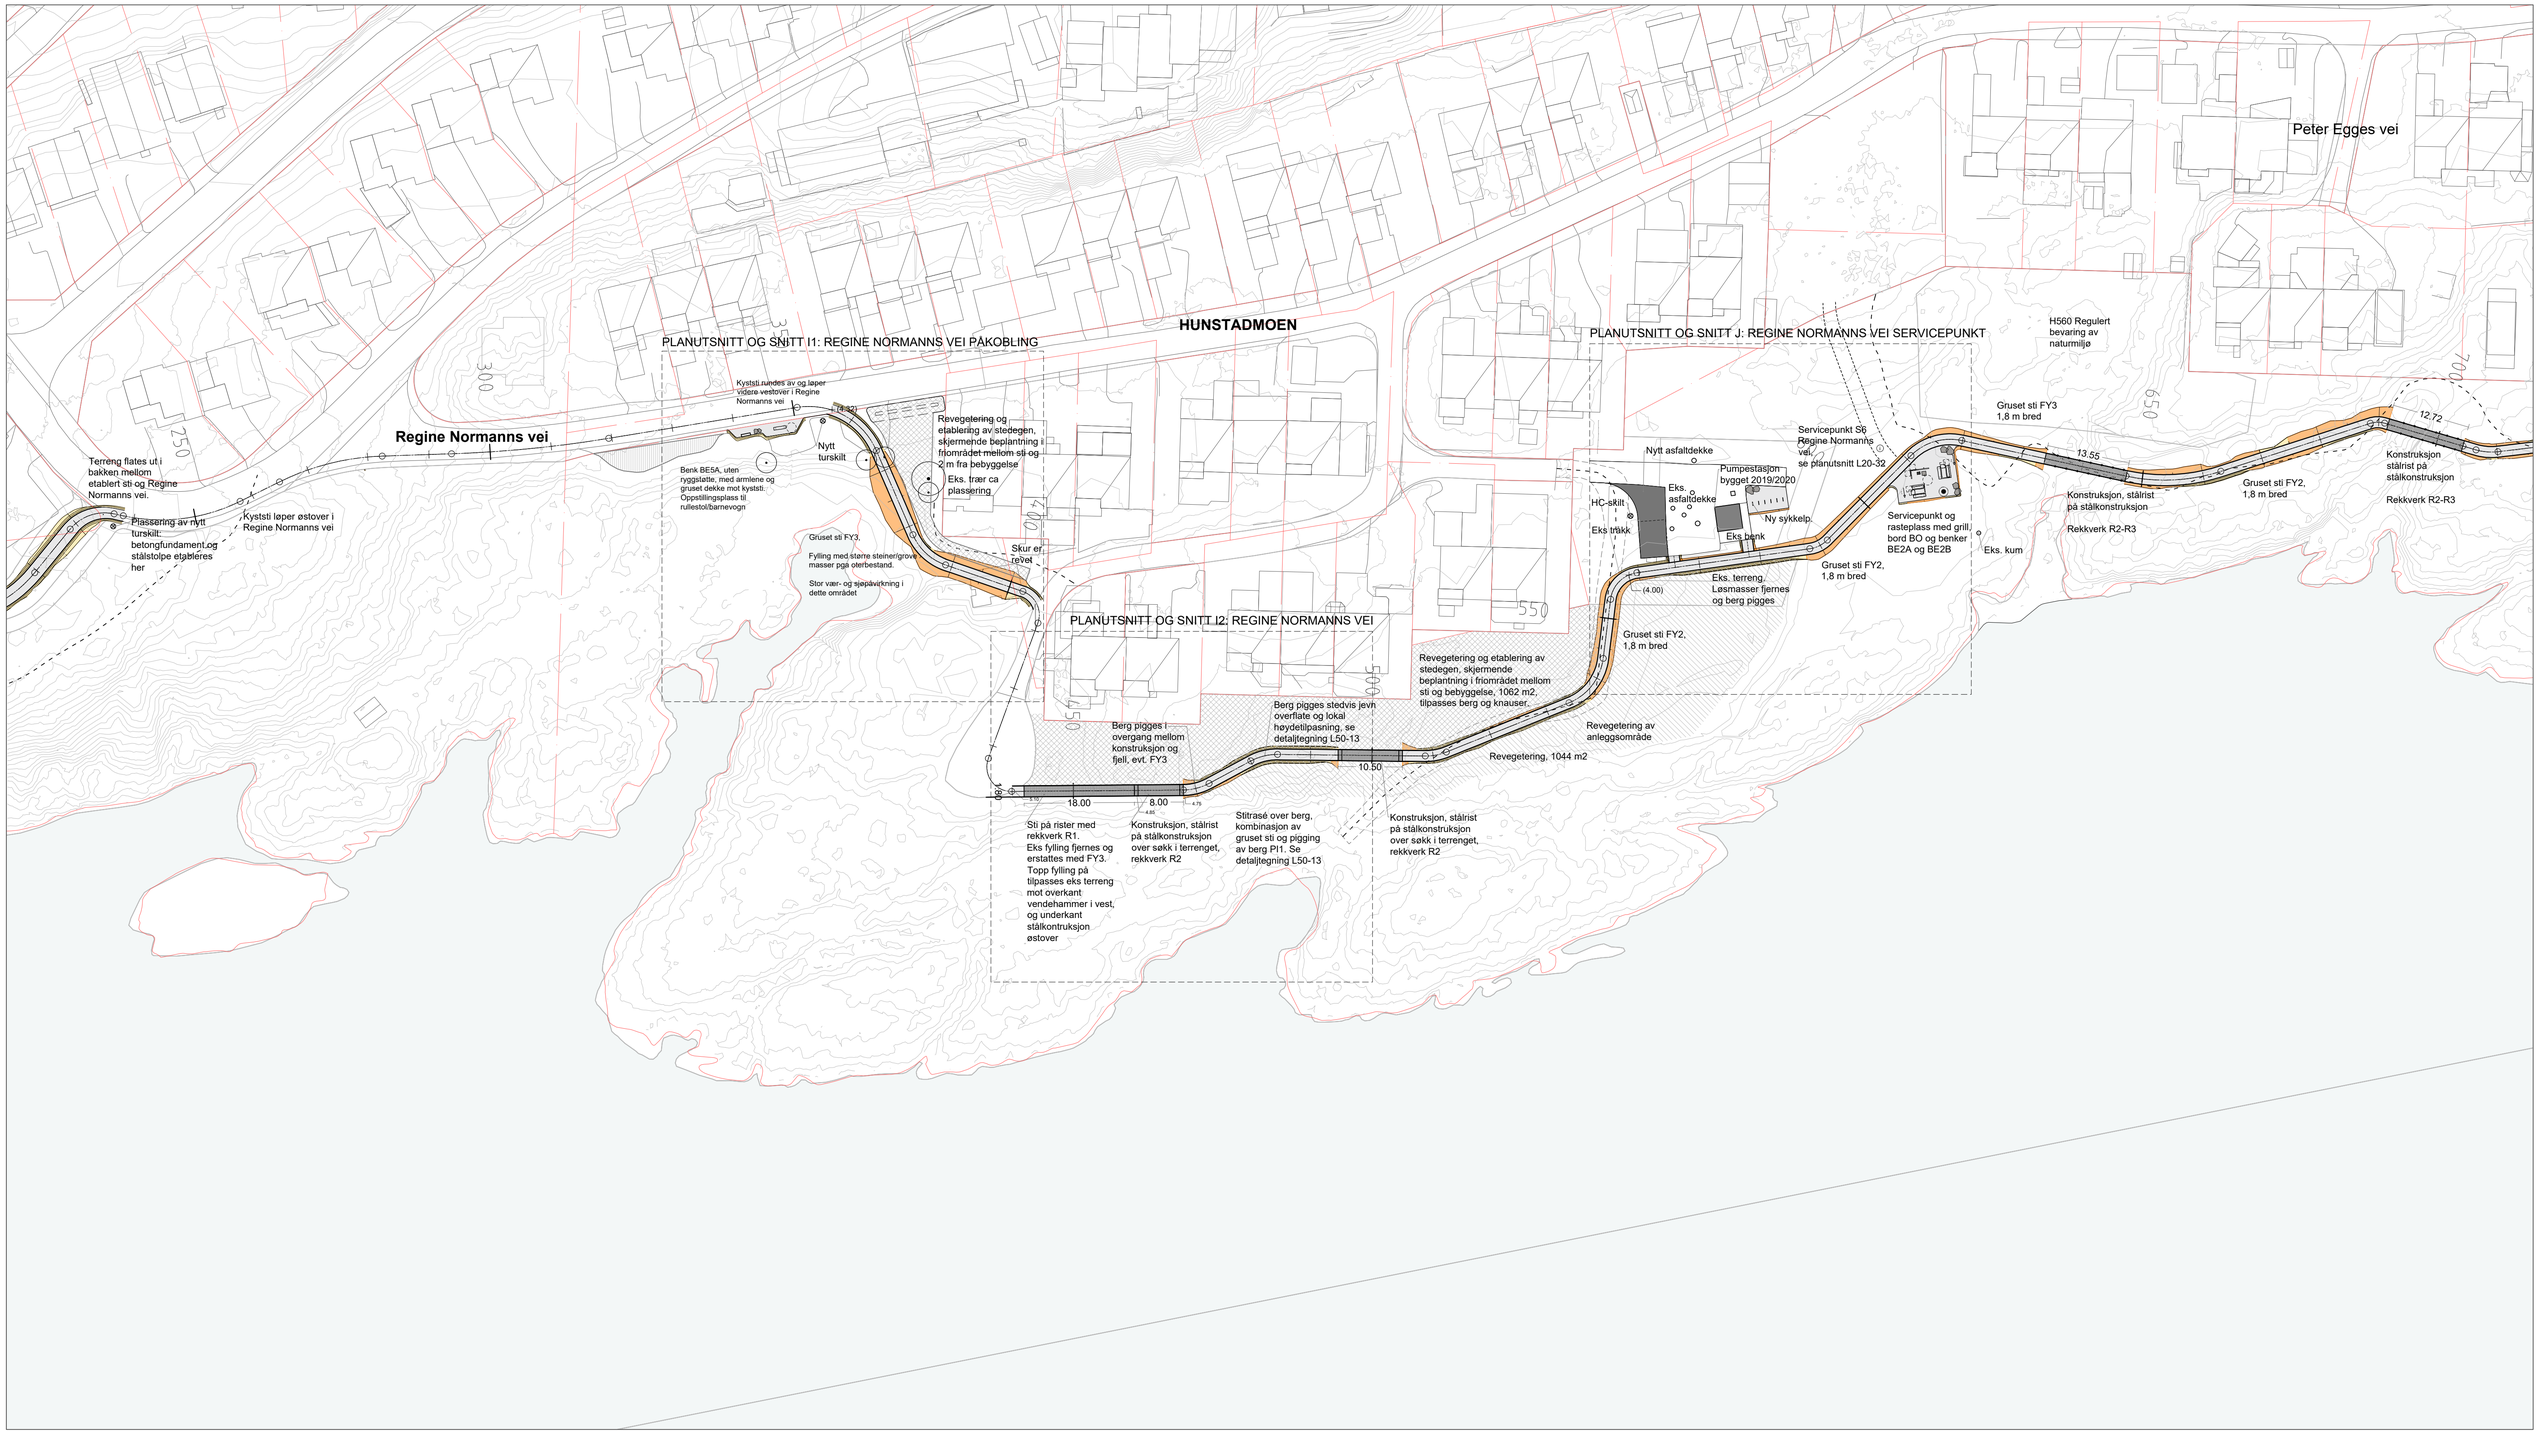

TEGNFORKLARING

- Eiendomsgrenser
- Reguleringsgrenser
- Kartlagt viktig naturtype
- Eks. høydekurve
- Nye høydekurver
- (5.0) Eks. kotehøyder
- 11.00 Nye kotehøyder
- 2.%+ 1.%- Fallretning overflater
- Eks. naturstein/mur, istandsettes
- Ensidig naturstein/mur var. høyde, ny
- Tosidig plasstøpt betong/mur var. høyde
- Ensidig plasstøpt betong/mur var. høyde
- Rekkverk/ håndløper
- Nytt autovern
- Grus, ulike fraksjoner
- Betong
- Asfalt
- Metallrist
- Tredekke
- Steiner på grusflate
- Steiner satt i betong
- Steiner i terreng
- Kyststi prosjektert
- Kyststi eksisterende
- Eksisterende trakk
- Kyststitrasé regulert
- Kyststitrasé senterlinje
- Eks. lyktestolpe, innmålt
- Eks. turskilt
- Nytt turskilt
- Avstandsmåler
- Servicepunkt, ikon
- Servicepunktskilt på levegg
- Renovasjonspunkt, Big Belly High Capacity Solar
- Grill
- Sykkelparkering, Vestre Vroom
- Plassbehov rullestol ø=160 og 0,9x0,9m
- Fastmonterte bord og benker
- Fastmontert benk, med og uten armlene og ryggstøtte
- Skjæring iht RIVEG-tegninger
- Fylling iht RIVEG-tegninger
- Registrerte bláveis
- Eks trær som hensyntas
- Hensynssone iht gjeldende regulering
- Eks. vegetasjon tynnes
- Ny, stedegen vegetasjon Må tåle salt, vind og kulde
- Isåing av loppdekke med lokal frøblanding
- Eks. bunnvegetasjon suppleres med stedegen frøblanding og skjermes mot klipping og trakk/ slitasje i 3 vekstsesonger

MERKNADER OG HENVISNINGER

For beskrivelse av arbeider se felles anbudsdokument
For designprinsipper se L02-Håndbok

For planutsnitt og detaljer se L20-20 til L20-42

For detaljer av sti, fyllinger og murer se L50-01 til L50-12
For detaljer av topp ved pigging og berg se L50-13
For prinsipper for betongflater og -kanter se L50-14
For prinsipper for overganger se L50-20 til L50-24
For detaljer av rekkverk se L50-30 til L50-39
For detaljer av servicepunkt se L50-40
For detaljer av møblering og utstyr se L50-41 til L50-46
For detaljer av UU-markeringer se L50-47
For detaljer av beplanting se L50-50

For temaplaner se L60-01 til L60-08
For rigg- og marksikringsplaner se L70-00 til L70-16

For ARK-tegninger (skilt og vegger) se A90-1 til A90-6
For ARK-tegninger (typlass) se A20-10 og A30-10
For RIB-tegninger se B20-001 til B50-602
For RIE-tegninger se E10-01 til E40-22

MODELL 100	MODELL 200	MODELL 300	MODELL 400	MODELL 500	MODELL 600
1	2	3	4	5	6
7	8	9	10	11	12
13	14	15	16		

N

0 5.0 10.0 Meter
Mål: 1:500

KARTPROJEKSJON: *ETR89 (Euref89), UTM sone 33*
HØYDESYSTEM: *NN 2000 - Koter er angitt i meter*
MÅL ER ANGITT I: *Meter*

Rev.	Rev. dato	Revisjon omfatter	Utf.	Kontr.
0	28.01.2022	Anbudstegning	INK	MLU

Tegningsnr: L10-09_Landskapsplan_9
Revisjon: 0

Bodø kommune
Adresse: Kongens gate 23, 8006 BODØ
T:+47 75 55 50 00
E:postmottak@bodo.kommune.no

Sak: Kyststi Bodø
Saksnr: NO 209
Emne: Landskapsplan, delområde 9
Mål: 1:500 / 1:1000
Prosjektfase: Detaljprosjekt
Dato: 28.01.2022
Format: A1 / A3
Filnavn: L10_Landskapsplan.dwg
Tegningsnr: L10-09_Landskapsplan_9
Utført av: INK
Kontrollert av: MLU
Godkjent av: FME

SLA AS
Hausmanns gate 6
0186 Oslo
T: +47 40 64 28 36
E: oslo@sla.dk

COWI AS
Sandhamnsgata 43
8006 BODØ
T: +47 21 48 76 88
E: firmapost@cowi.no

Rintala Eggertsson Architects
Tollbugata 13
8006 BODØ
T:+47 90 51 90 05
E: sami@re-ag.com

NOVATEK AS
Postboks 615
8001 BODØ
T: +47 75 55 17 00
E: novatek@novatek.as