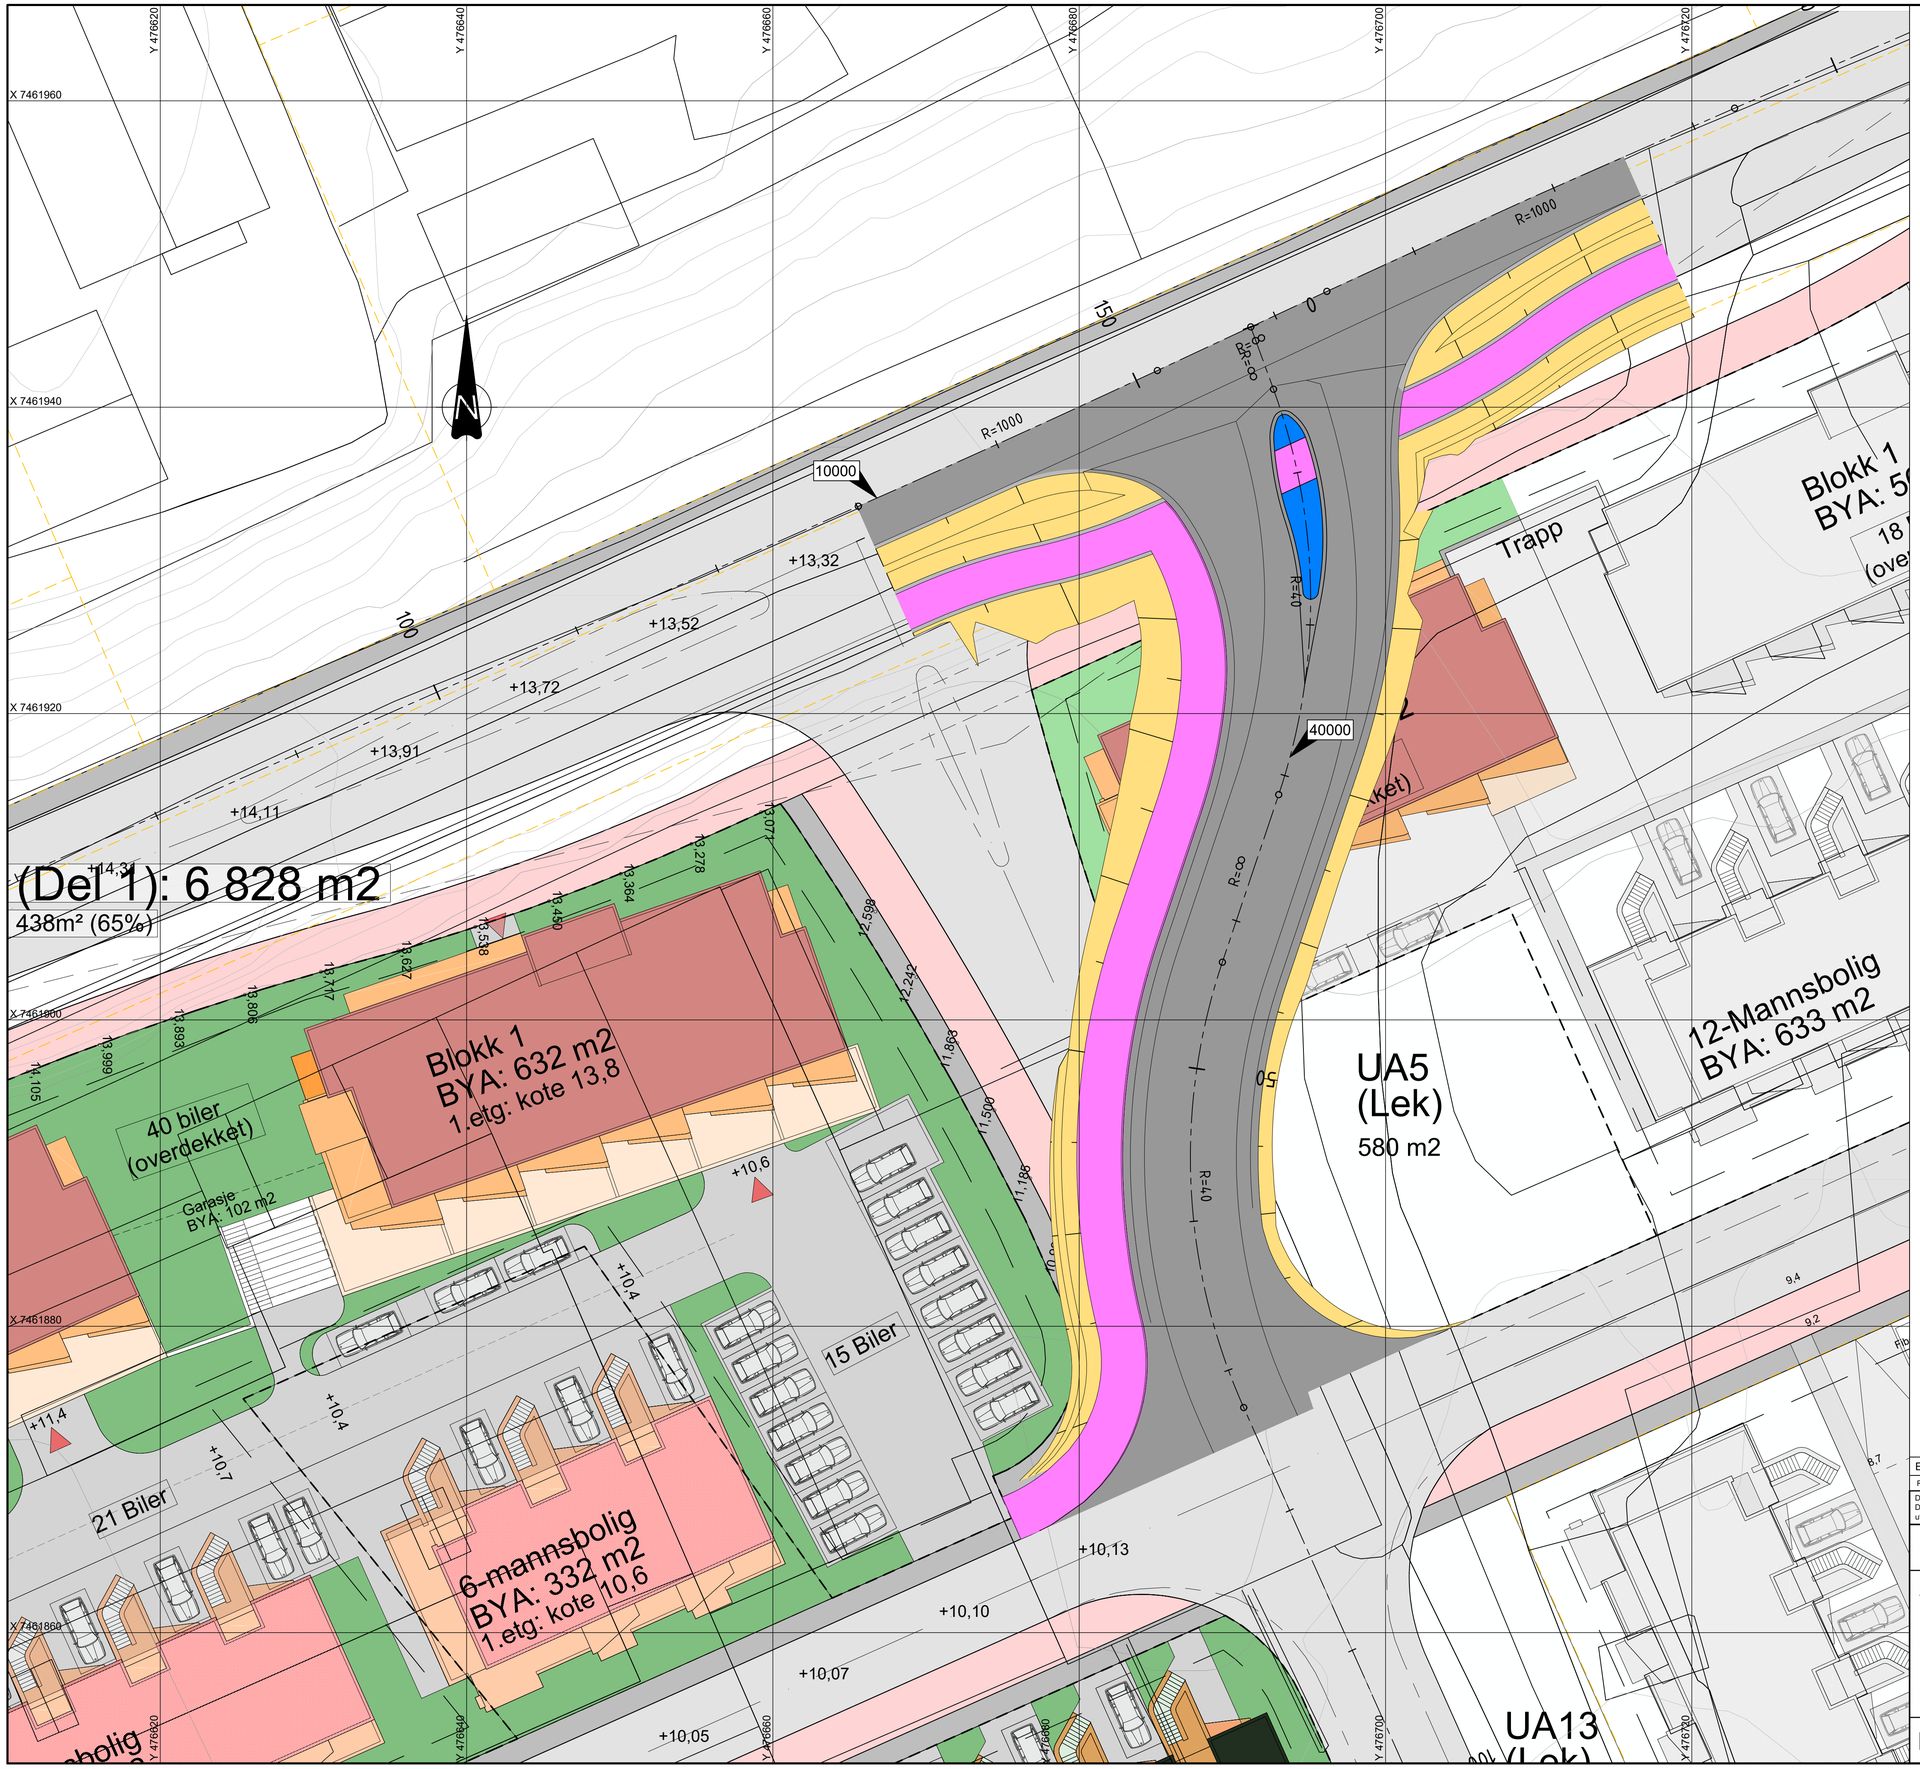

Tegnforklaring

- Asfalt
- Gruset skulder
- Gang- og sykkelveg
- Trafikkøy
- Sideområde

Merknad

Situasjonsplan i bakgrunnen er gjeldende situasjonsplan.

Rev.	Dato	Beskrivelse	Utarbeidet	Fagkontroll	Godkjent
E01	2023-10-18	Til bruk for regulering	JohPau	JoTor	GAN

Dette dokumentet er utarbeidet av Norconsult AS som del av det oppdraget som fremgår nedenfor. Opphavsretten tilhører Norconsult AS. Dokumentet må bare benyttes til det formål som oppdragsavtalen beskriver, og må ikke kopieres eller gjøres tilgjengelig på annen måte eller i større utstrekning enn formålet tilsier.

Bodøsjøveien Eiendom AS

Målestokk (gjelder A1): 1:200

Sjøsiden, Bodøsjøveien 50

Plantegning - Alternativ kryssutforming

Reguleringsplan

Norconsult	Oppdragsnummer	Tegningsnummer	Revisjon
	52209322	C001	E01