


C:\Users\VEB\OneDrive\Local\Graphisoft\Archicad_3382278452\52301643 Rønvikveien 71_situasjonsplan.pln - A3 - VEB\JOA - 15:54 - fredag 22. november 2024

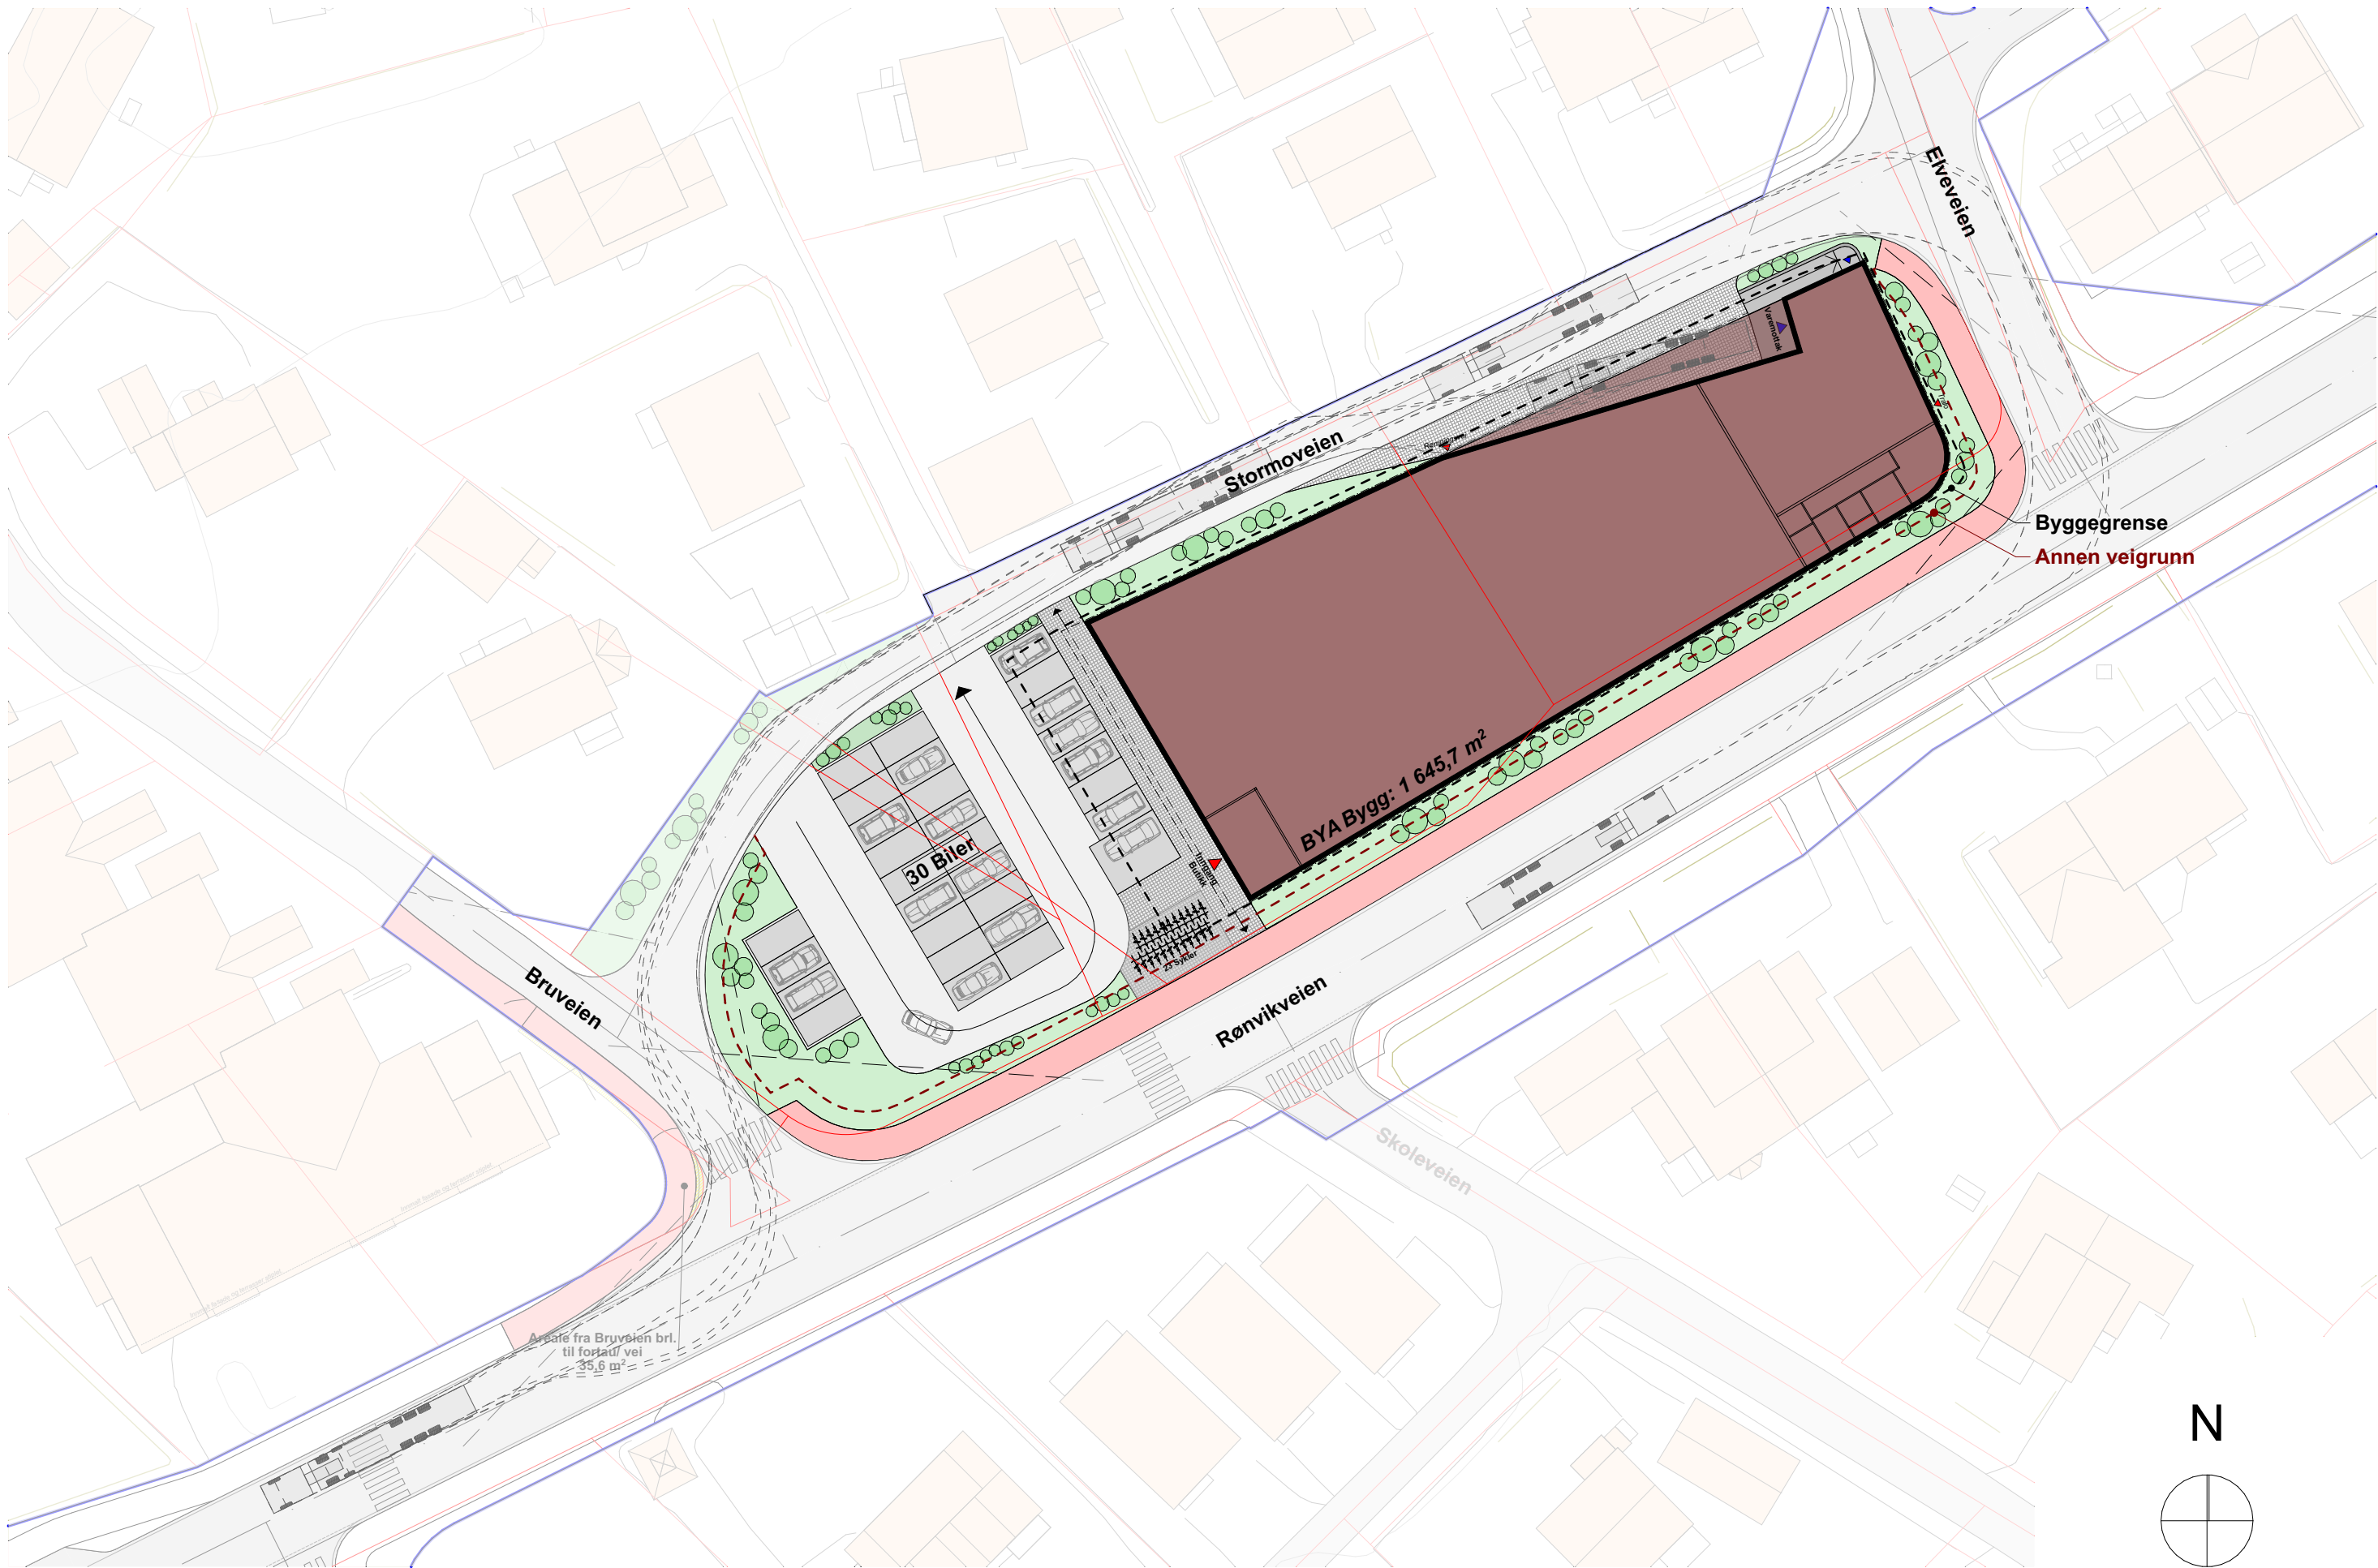

52301643 - A-10-2 - Rønvikveien 71 - Underlag Reguleringsplan - **Situasjonsplan** - 2024-11-22 - 1:500

Dette dokumentet er utarbeidet av Norconsult AS som del av det oppdraget som fremgår nedenfor.
Opphavsretten tilhører Norconsult AS. Dokumentet må bare benyttes til det formål som oppdragsavtalen beskriver, og må ikke kopieres eller gjøres tilgjengelig på annen måte eller i større utstrekning enn formålet tilsier.