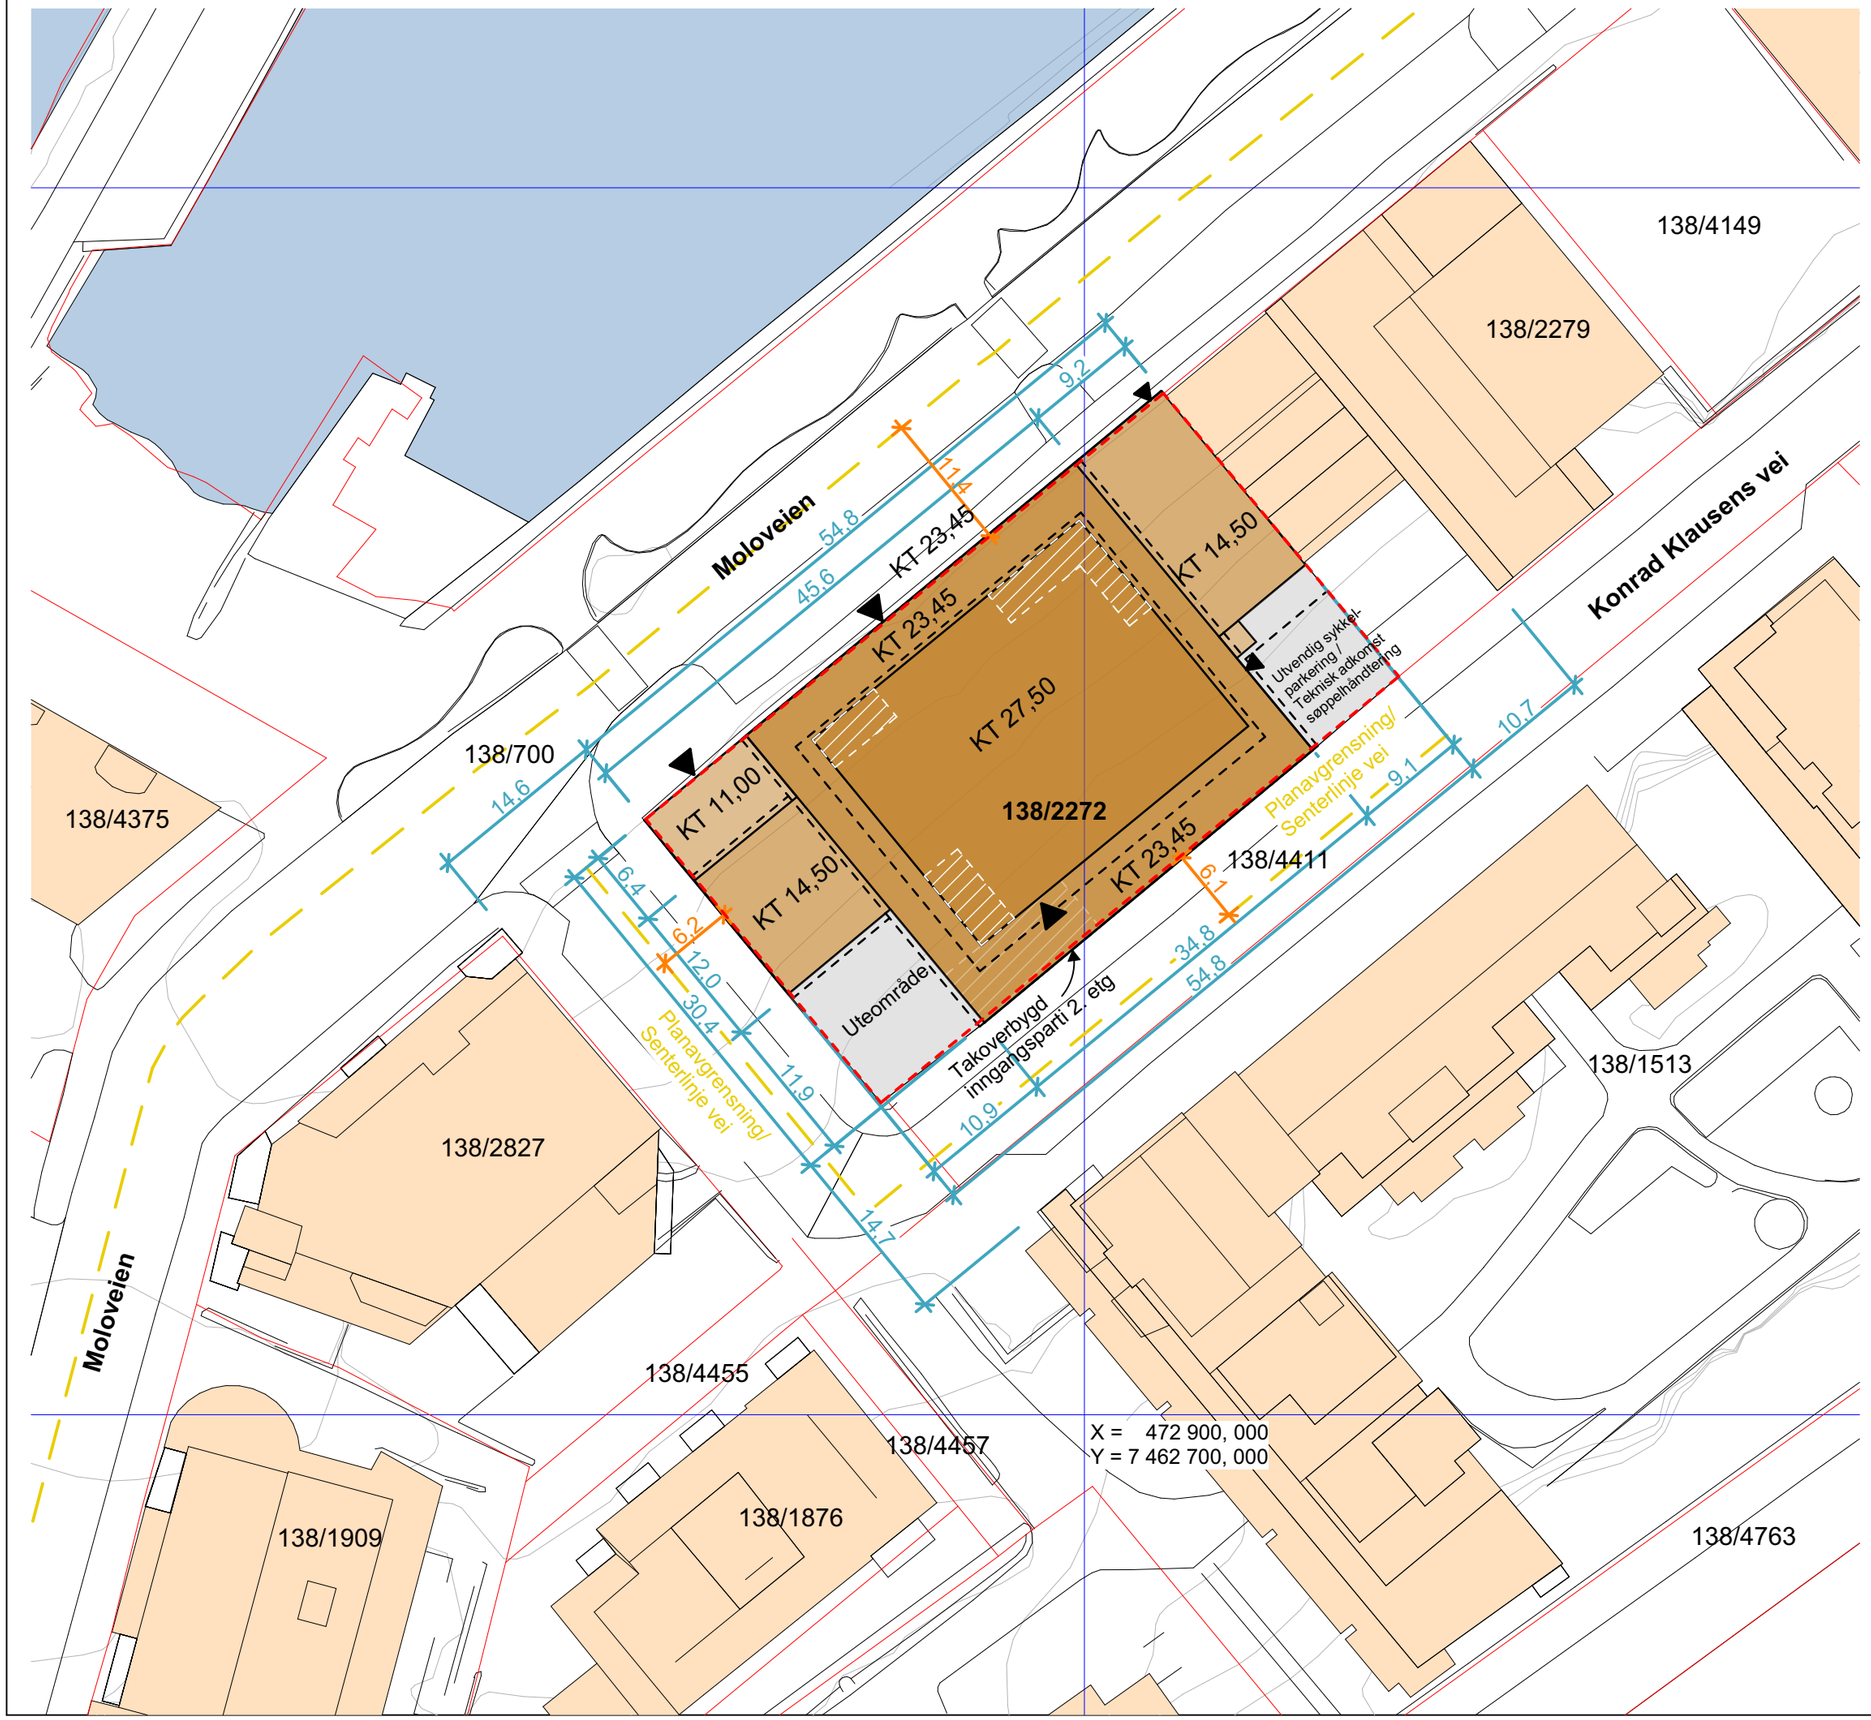

Rev.	Dato	Beskrivelse	Utarbeidet	Fagkontroll	Godkjent
E03	24-02-2025	Detaljregulering	VEBJOA	TOSTI	TOSTI
B02	06-01-2025	Nabovarsel	VEBJOA	TOSTI	TOSTI
F01	20-12-2024	Tilbudstegning samspillsfase	VEBJOA	TOSTI	

Dette dokumentet er utarbeidet av Norconsult som del av det oppdraget som fremgår nedenfor. **Opphavsretten tilhører Norconsult.** Dokumentet må bare benyttes til det formål som oppdragsavtalen beskriver, og må ikke kopieres eller gjøres tilgjengelig på annen måte eller i større utstrekning enn formålet tilsier.

Oppdragsgiver
ACEA Properties

Tiltakshaver
ACEA Properties

Prosjekt
Moloveien 10

Tegningsnavn
Situasjonsplan 7 etasjer

Målestokk (Gjelder A3 format)
1:500

A3

Adresse:
Moloveien 10
8006 Bodø

G.nr/br.nr:
138/2272

Detaljregulering

Norconsult
ARKITEKTUR - BODØ

Oppdragsnummer	Tegningsnummer	Revisjon
52406643	A-10-02	E03