

Oppriss mot Nord

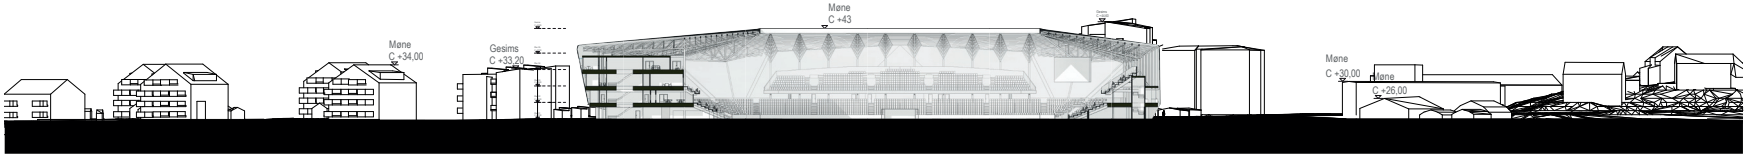

Snitt mot Nord

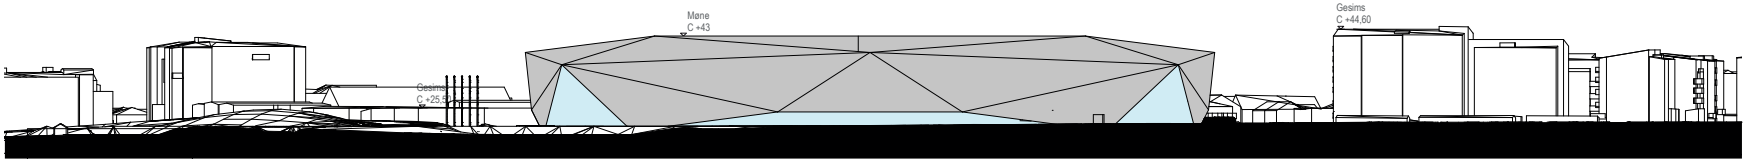

Oppriss mot Vest

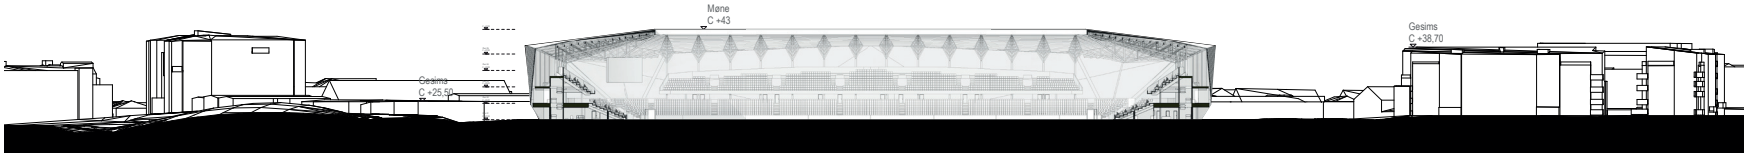

Snitt mot Vest

Dette dokumentet er utarbeidet av Nordic office of Architecture som del av det oppdraget som fremgår nedenfor.
Opphavsretten tilhører Nordic office of Architecture Dokumentet må bare benyttes til det formål som oppdragsavtalen beskriver. og må ikke kopieres eller gjøres tilgjengelig på annen måte eller i større utstrekning enn formålet tilsier