

Tegnforklaring

Linjetyper

- Planens begrensning
- _____ Formålsgranse

Eierform

Områder med felles eierform er markert med bokstaven f_

Reguleringsformål



2. Samferdselsanlegg og teknisk infrastruktur
(PBLs § 12-5, nr.2)

PH Parkeringshus/-anlegg

Symboler

↔ Avkjørsel - både inn og utkjøring

Kartref: Euref 89 Sone 33
Ajour: FKB, 2018-08-16
Høyderef: NN2000
Ekvidistanse: 1 m
Kartmålestokk: A1: 1:250
A3: 1:500

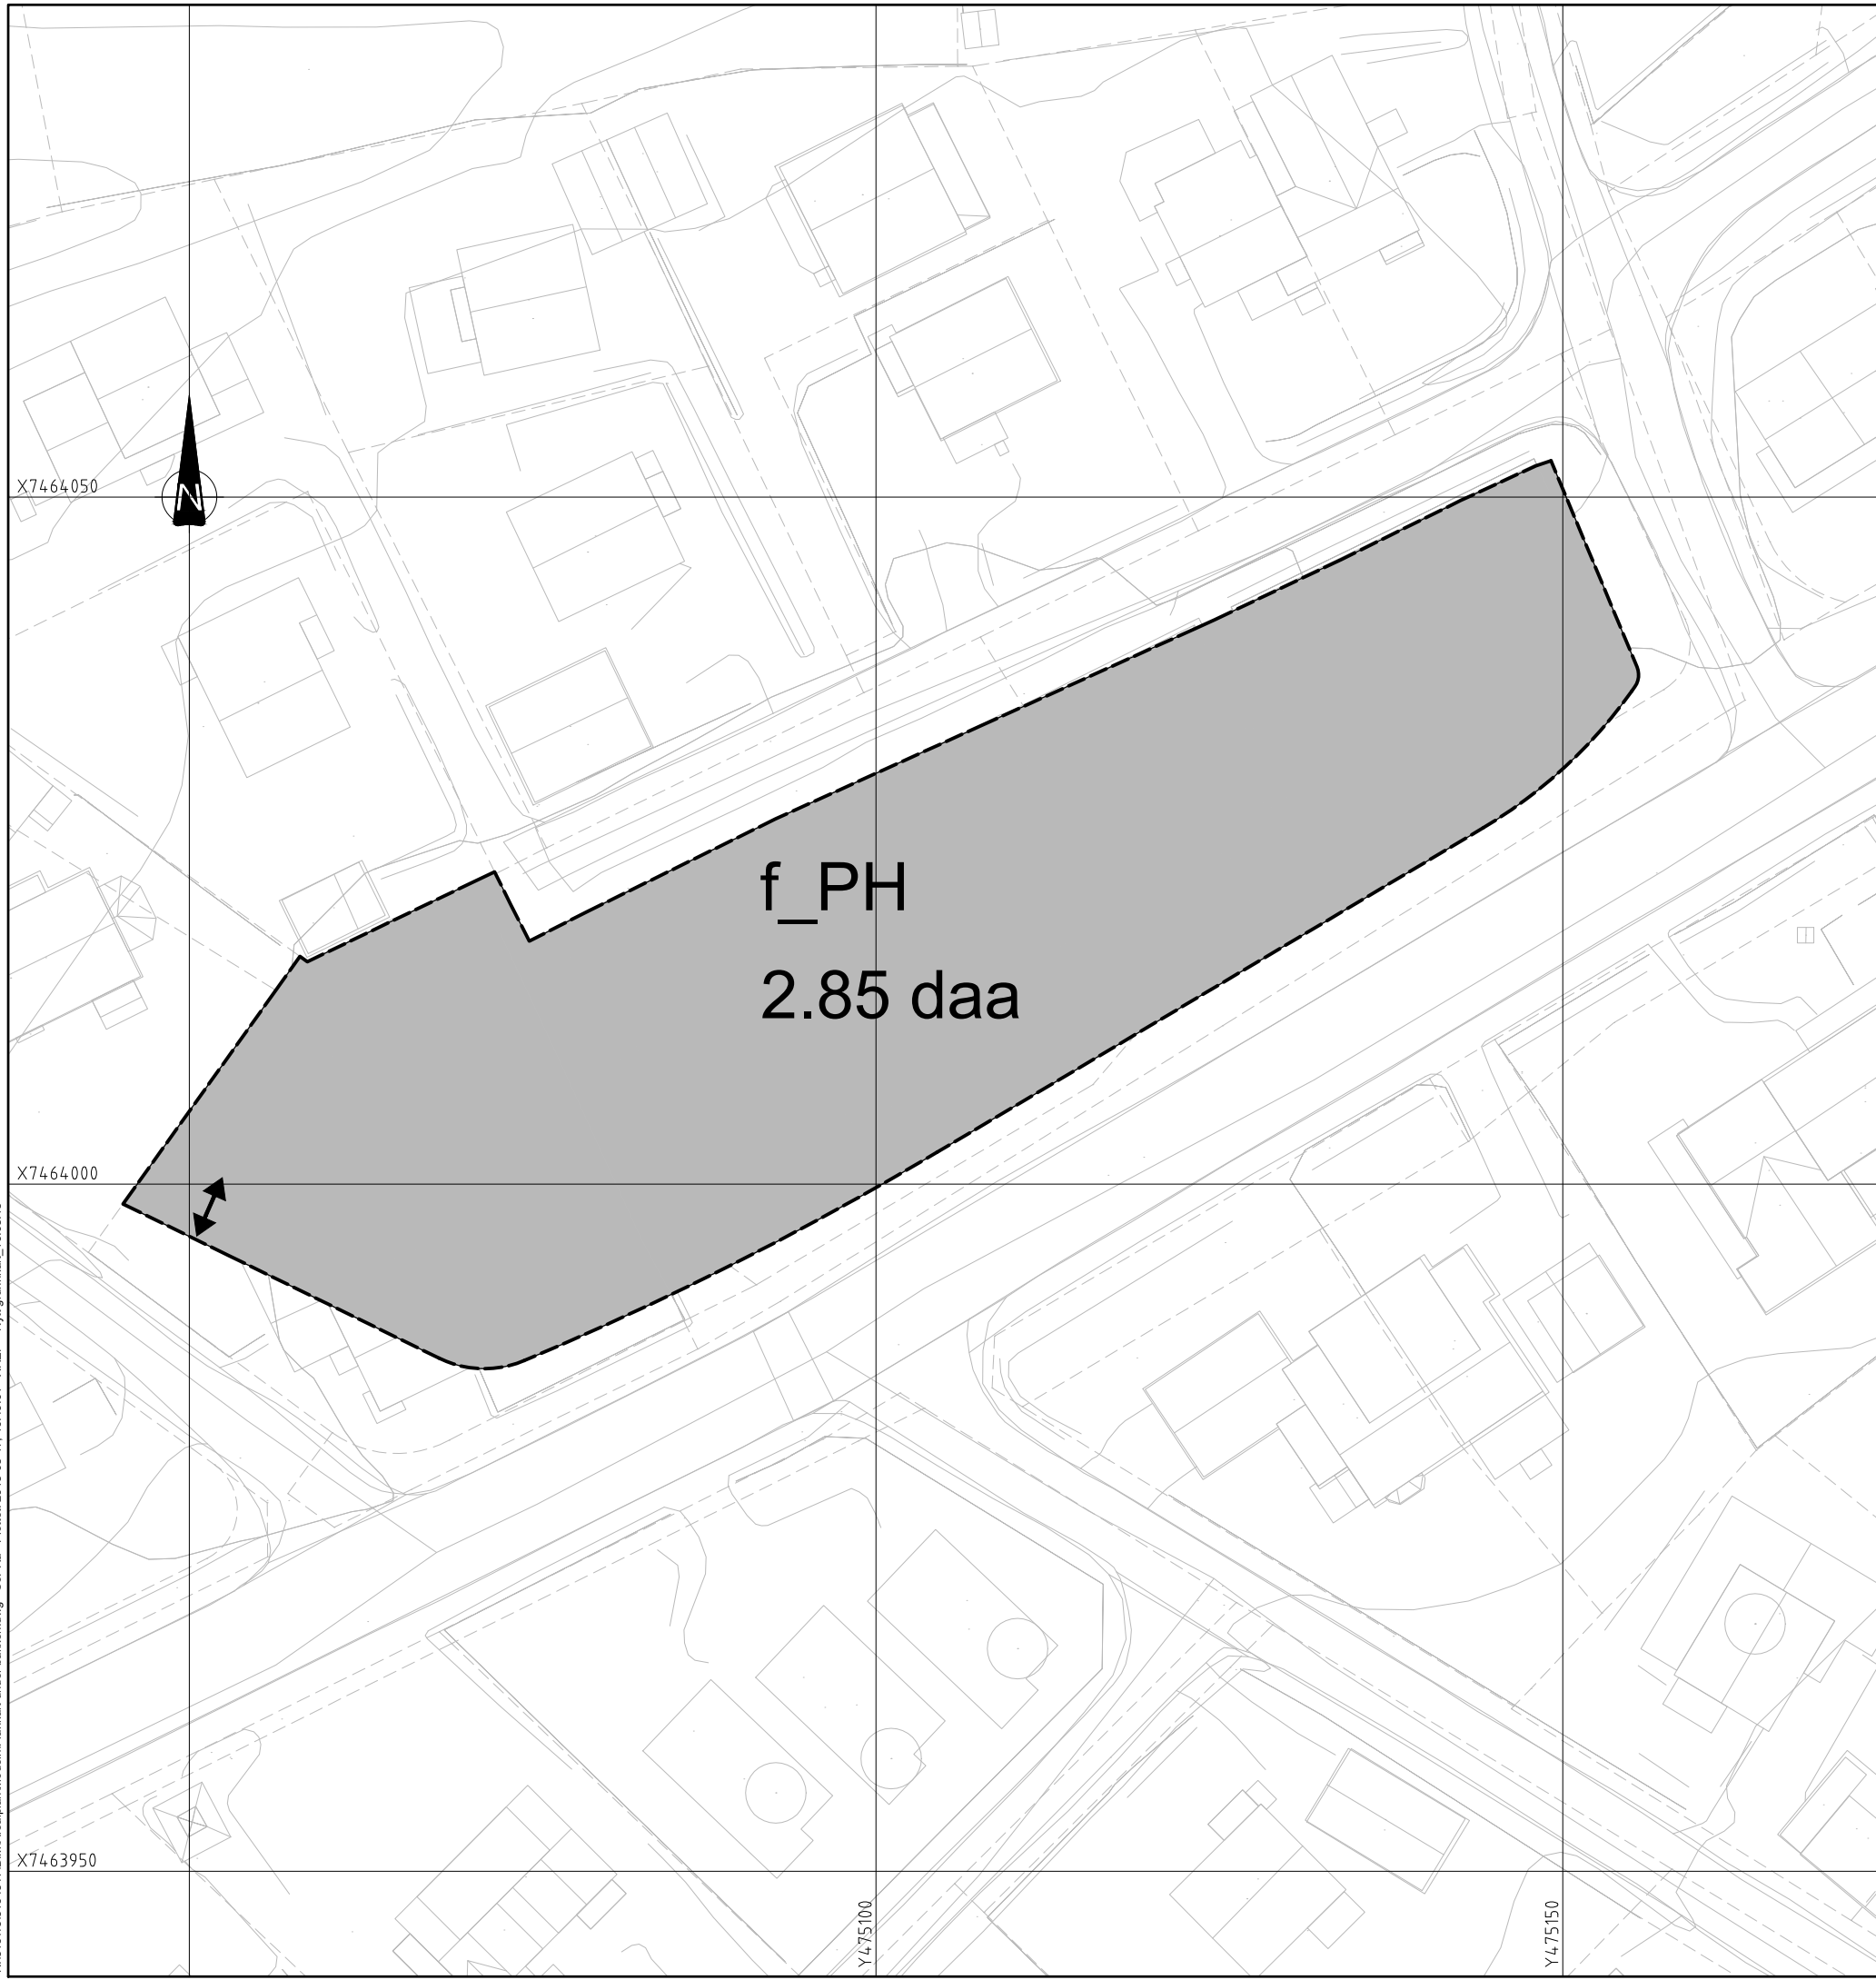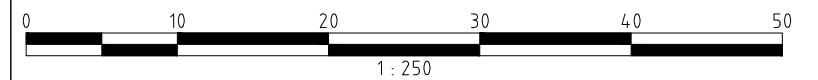

N:\516\4315164347\BIM\Ansljning\Modell\Plan\kart under bakken.dwg - SofRa - Plottet: 2018-08-17, 10:49:01 - XREF = Nytt grunnkart - 16.08.18"

Detaljregulering for Rønvikveien 71 med tilhørende bestemmelser		PLAN NR. 2016001	
Vertikalnivå 1, under grunnen			
Forslagsstiller: Rønvikveien Utbygging AS	DATO	16.08.2018	
SAKSBEHANDLING IFLG. PLAN- OG BYGNINGSLOVEN	SAKSNR.	DATO	SIGN.
Oppstartsmøte		17.12.15	SOFRA
Kunngjøring av oppstart av planarbeid		24.06.16	SOFRA
1. gangs behandling i planutvalget			
Offentlig ettersyn fra	----- til -----		
2. gangs behandling i planutvalget			
Offentlig ettersyn fra	----- til -----		
Bystyrets vedtak:			
BODØ KOMMUNE		UTARBEIDET AV: SOFRA	
		Norconsult	