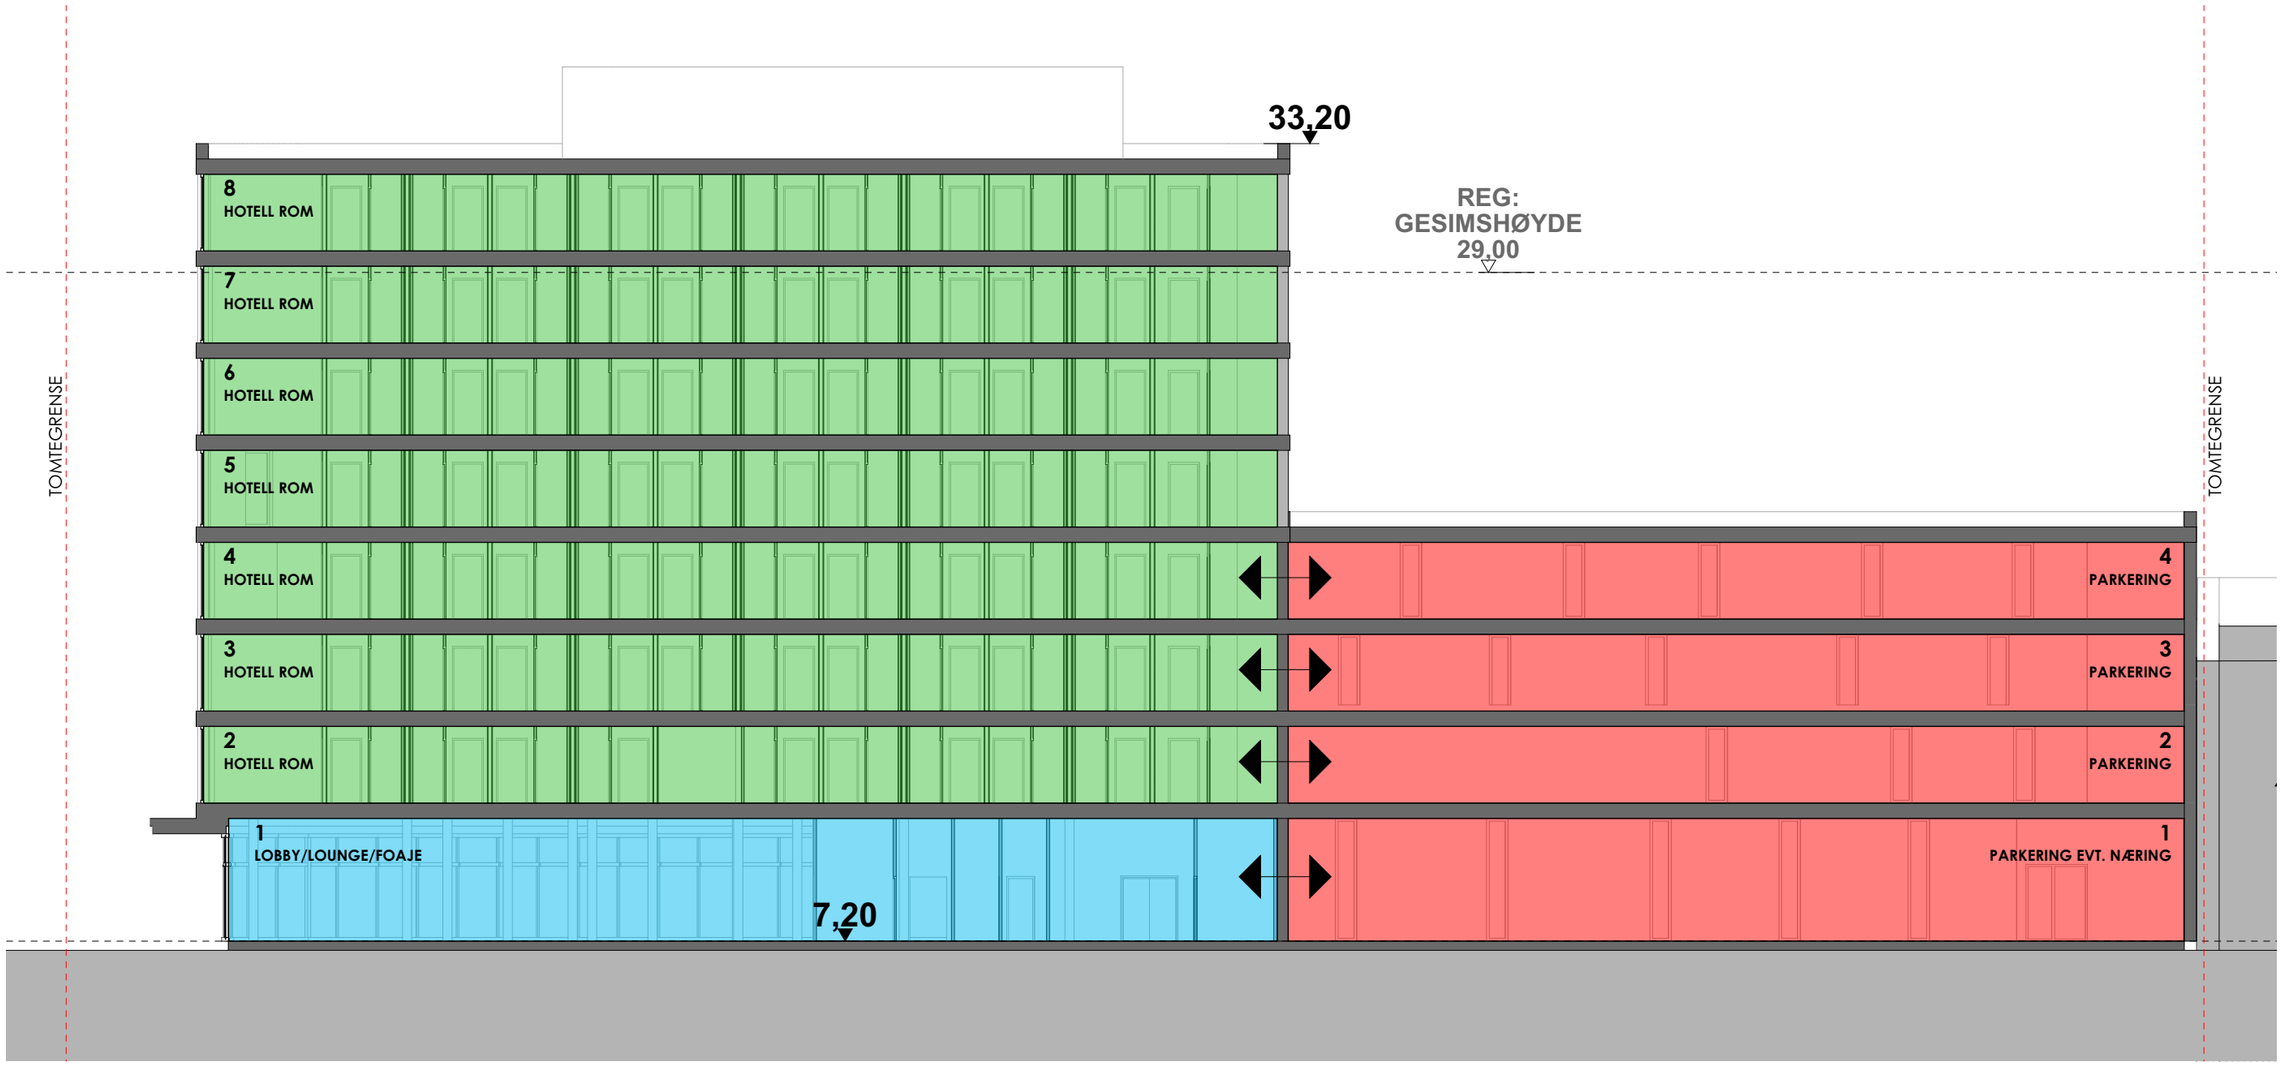

5190299 - - Smarthotel Bodø - Sjøgata 34/36 - **Snitt A** - 2019-10-07 - 1:200 -

Norconsult
seksjon Arkitektstudio

**Dette dokumentet er utarbeidet av Norconsult AS som del av det oppdraget som fremgår nedenfor.
Opphavsretten tilhører Norconsult AS. Dokumentet må bare benyttes til det formål som oppdragsavtalen
beskriver, og må ikke kopieres eller gjøres tilgjengelig på annen måteeller i større utstrekning enn formålet tilsier.**