

Tegnforklaring

Reguleringsplan PBL 2008

§12-5. Nr. 1 - Bebyggelse og anlegg

- B Boligbebyggelse
- BLK Lekeplass
- BKB Bolig/forretning/kontor

§12-5. Nr. 2 - Samferdselsanlegg og teknisk infrastruktur

- SV Veg
- SKV Kjøreveg

§12-6 - Hensynssoner

- H140 Frisikt

Linjesymbol

- RpGrense
- RpFormålGrense
- Eiendomsgrense som skal oppheves
- RpSikringGrense
- Byggegrense
- Regulert senterlinje
- Frisiktlinje
- Regulert kant kjørebane
- Regulert støyskjerm
- Måle og avstandslinje

Punktsymboler

Avkjørsel - både inn og utkjøring
 Vedtatt av Bystyret PNM
 Dato: 29.08.18
 K.sak.nr.: 15.18/37
 Børn Skand
 Formannskapssekretær

09.08.2018

Kartopplysninger

Kilde for basiskart: Bodø kommune
 Dato for basiskart: 26.10.2017
 Koordinatsystem: UTM sone 33 basert på EUREF89/WGS84
 Høydegrunnlag: NN2000

Ekvidistanse 1 m
 Kartmålestokk: 1:1000




Reguleringsplan etter PBL av 2008
Petter Engens vei / Posthusveien
 Med tilhørende reguleringsbestemmelser

Bodø kommune

Arealplan-ID: 2214
 Dato: 6.3.2008

SAKSBEHANDLING ETTER PLAN- OG BYGNINGSLOVEN			
SAKS-NR.	DATO	SIGN.	
Revisjon			
Revisjon			
Revisjon	Norconsult AS	9.3.2018	MALUN
Kommunestyret sitt vedtak			
Bystyrets vedtak	08/76	22.5.2008	
Forslag til endring, høring fratil			
Vedtatt komite for plan, næring og miljø			
PLANEN ER UTARBEIDET AV:			
	TEGNNR.	DATO	SIGN.
Det bekreftes at planen er i samsvar med kommunestyrets vedtak av			
		Dato	Plansjef

Normalprofil Petter Engens vei
M = 1:100

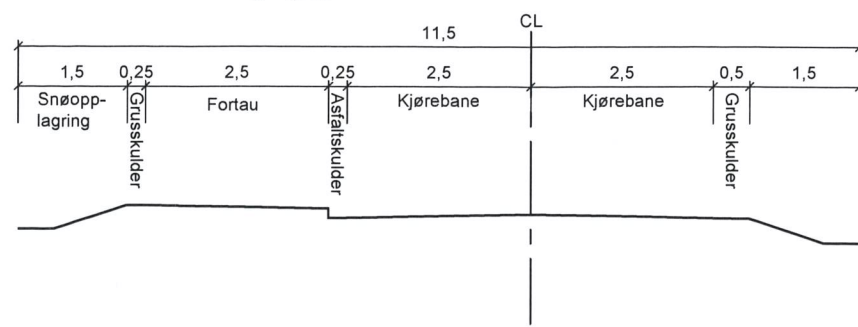

Normalprofil Posthusveien
M = 1:100

