



**Snitt 1**  
1 : 500

C	27.09.2018	Medtatt kotehøyde på maks utbygging	bba	kmr
Rev	Dato	Tekst	Tegn.	Kontr.

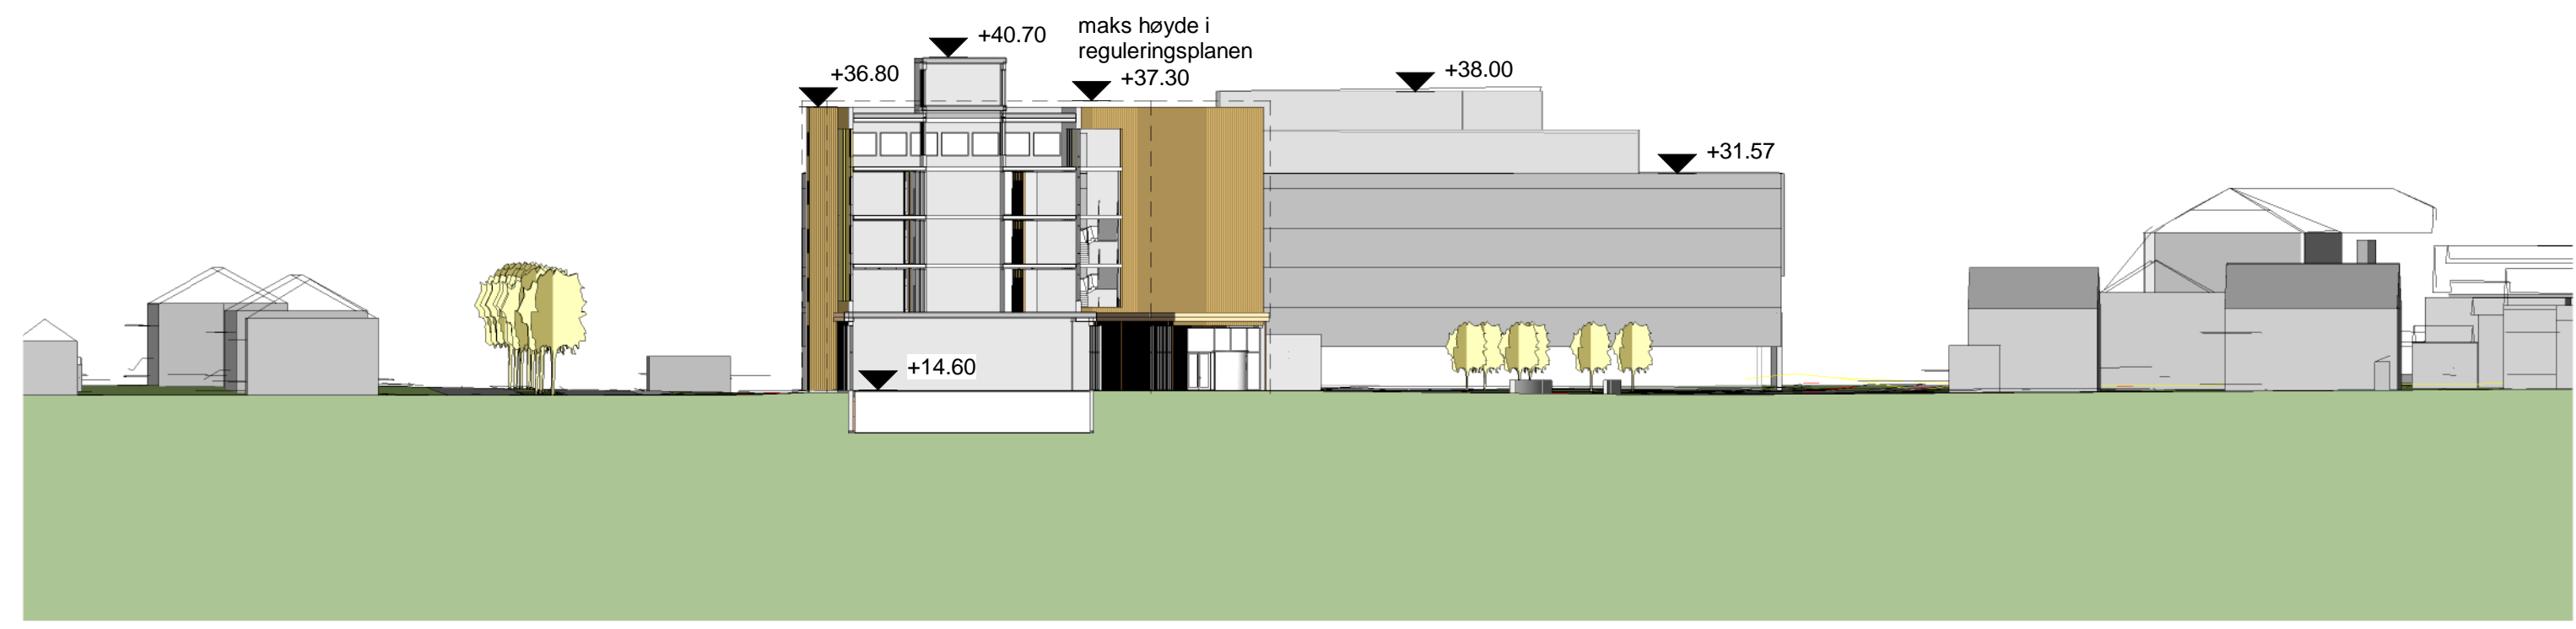

**Snitt 2**  
1 : 500

Oppdragsgiver: <b>Nordland fylkeskommune</b>	
Prosjekt: <b>Fylkeshuset - ny fløy</b>	
Tegningsstatus: <b>Skisseprosjekt</b>	
Tegningsnavn: <b>Snitt 1 og 2 med høydekoter Utvidelse med ny toppetasje medtatt</b>	

Dato: 07.05.2018	Tegnet av: kmr	Kontrollert av: map	Prosjektnr.: 18022
---------------------	-------------------	------------------------	-----------------------

27.09.2018 12:58:33 R:\Prosjekt\2018\18022 Fylkeshuset - ny fløy\6. Plandata\6.3 Tegning\Arbeidsområde ARK\WFK Terrengfil - Skisseprosjekt med toppetasje og maksvolum.rvt