

TEGNFORKLARING

PBL § 12-5 OG §12-6 REGULERINGSPLAN

BEBYGGELSE OG ANLEGG (PBL §12-5, nr 1)

- Bolig - blokkebebyggelse (1113)
- Uteoppholdsareal - felles (1600)

SAMFERDSEL OG TEKNISK INFRASTRUKTUR (PBL §12-5, nr 2)

- Kjøreveg - offentlig (2011)
- Fortau - offentlig (2012)
- Annen veggrunn grønt - offentlig (2019)


HENSYNSSONER/BESTEMMELSEOMRÅDER (PBL §12-6)

- Frisiktsone H140-1

LINJE- OG PUNKTSYMBOLER

- Planens begrensning
- Formålsgrense
- Byggegrense (1211)
- Bebyggelse fjernes (1215)
- Regulert senterlinje (1221)
- Måle- og avstandslinje (1259)

MÅLESTOKK: 1:1000/A3

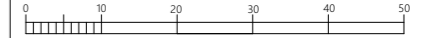

Tegningsdato 13.05.2020

DATO	SIGN	DATO	SIGN
15.05.2020	LR		

KARTPROJEKSJON: EUREF 89, UTM sone 33
HØYDEGRUNNLAG: NN2000
KILDE FOR BASISKART: FKB
EKVIDISTANSE: 1m
DATO: 21.01.2020 m

SAKSGANG I FØLGE PLAN- OG BYGNINGSLOVEN

Oppstartsmøte	11.12.2019		
Kunngjøring av oppstart	21.12.2019		
1. gangs behandling i plan- og miljøutvalget			
Offentlig ettersyn			
2. gangs behandling i plan- og miljøutvalget			

BYSTYRETS VEDTAK (EGEN GODKJENNING)

DETALJREGULERING, VERTIKALNIVÅ 2
MED TILHØRENDE REGULERINGSBESTEMMELSER FOR:


BODØ RADIO, HAMMARN 6 SENTRUM

PLAN NR:
2019019
FORSLAGSSTILLER:
Hammar 6 Eiendom AS
Plan utarbeidet av:



BODØ KOMMUNE



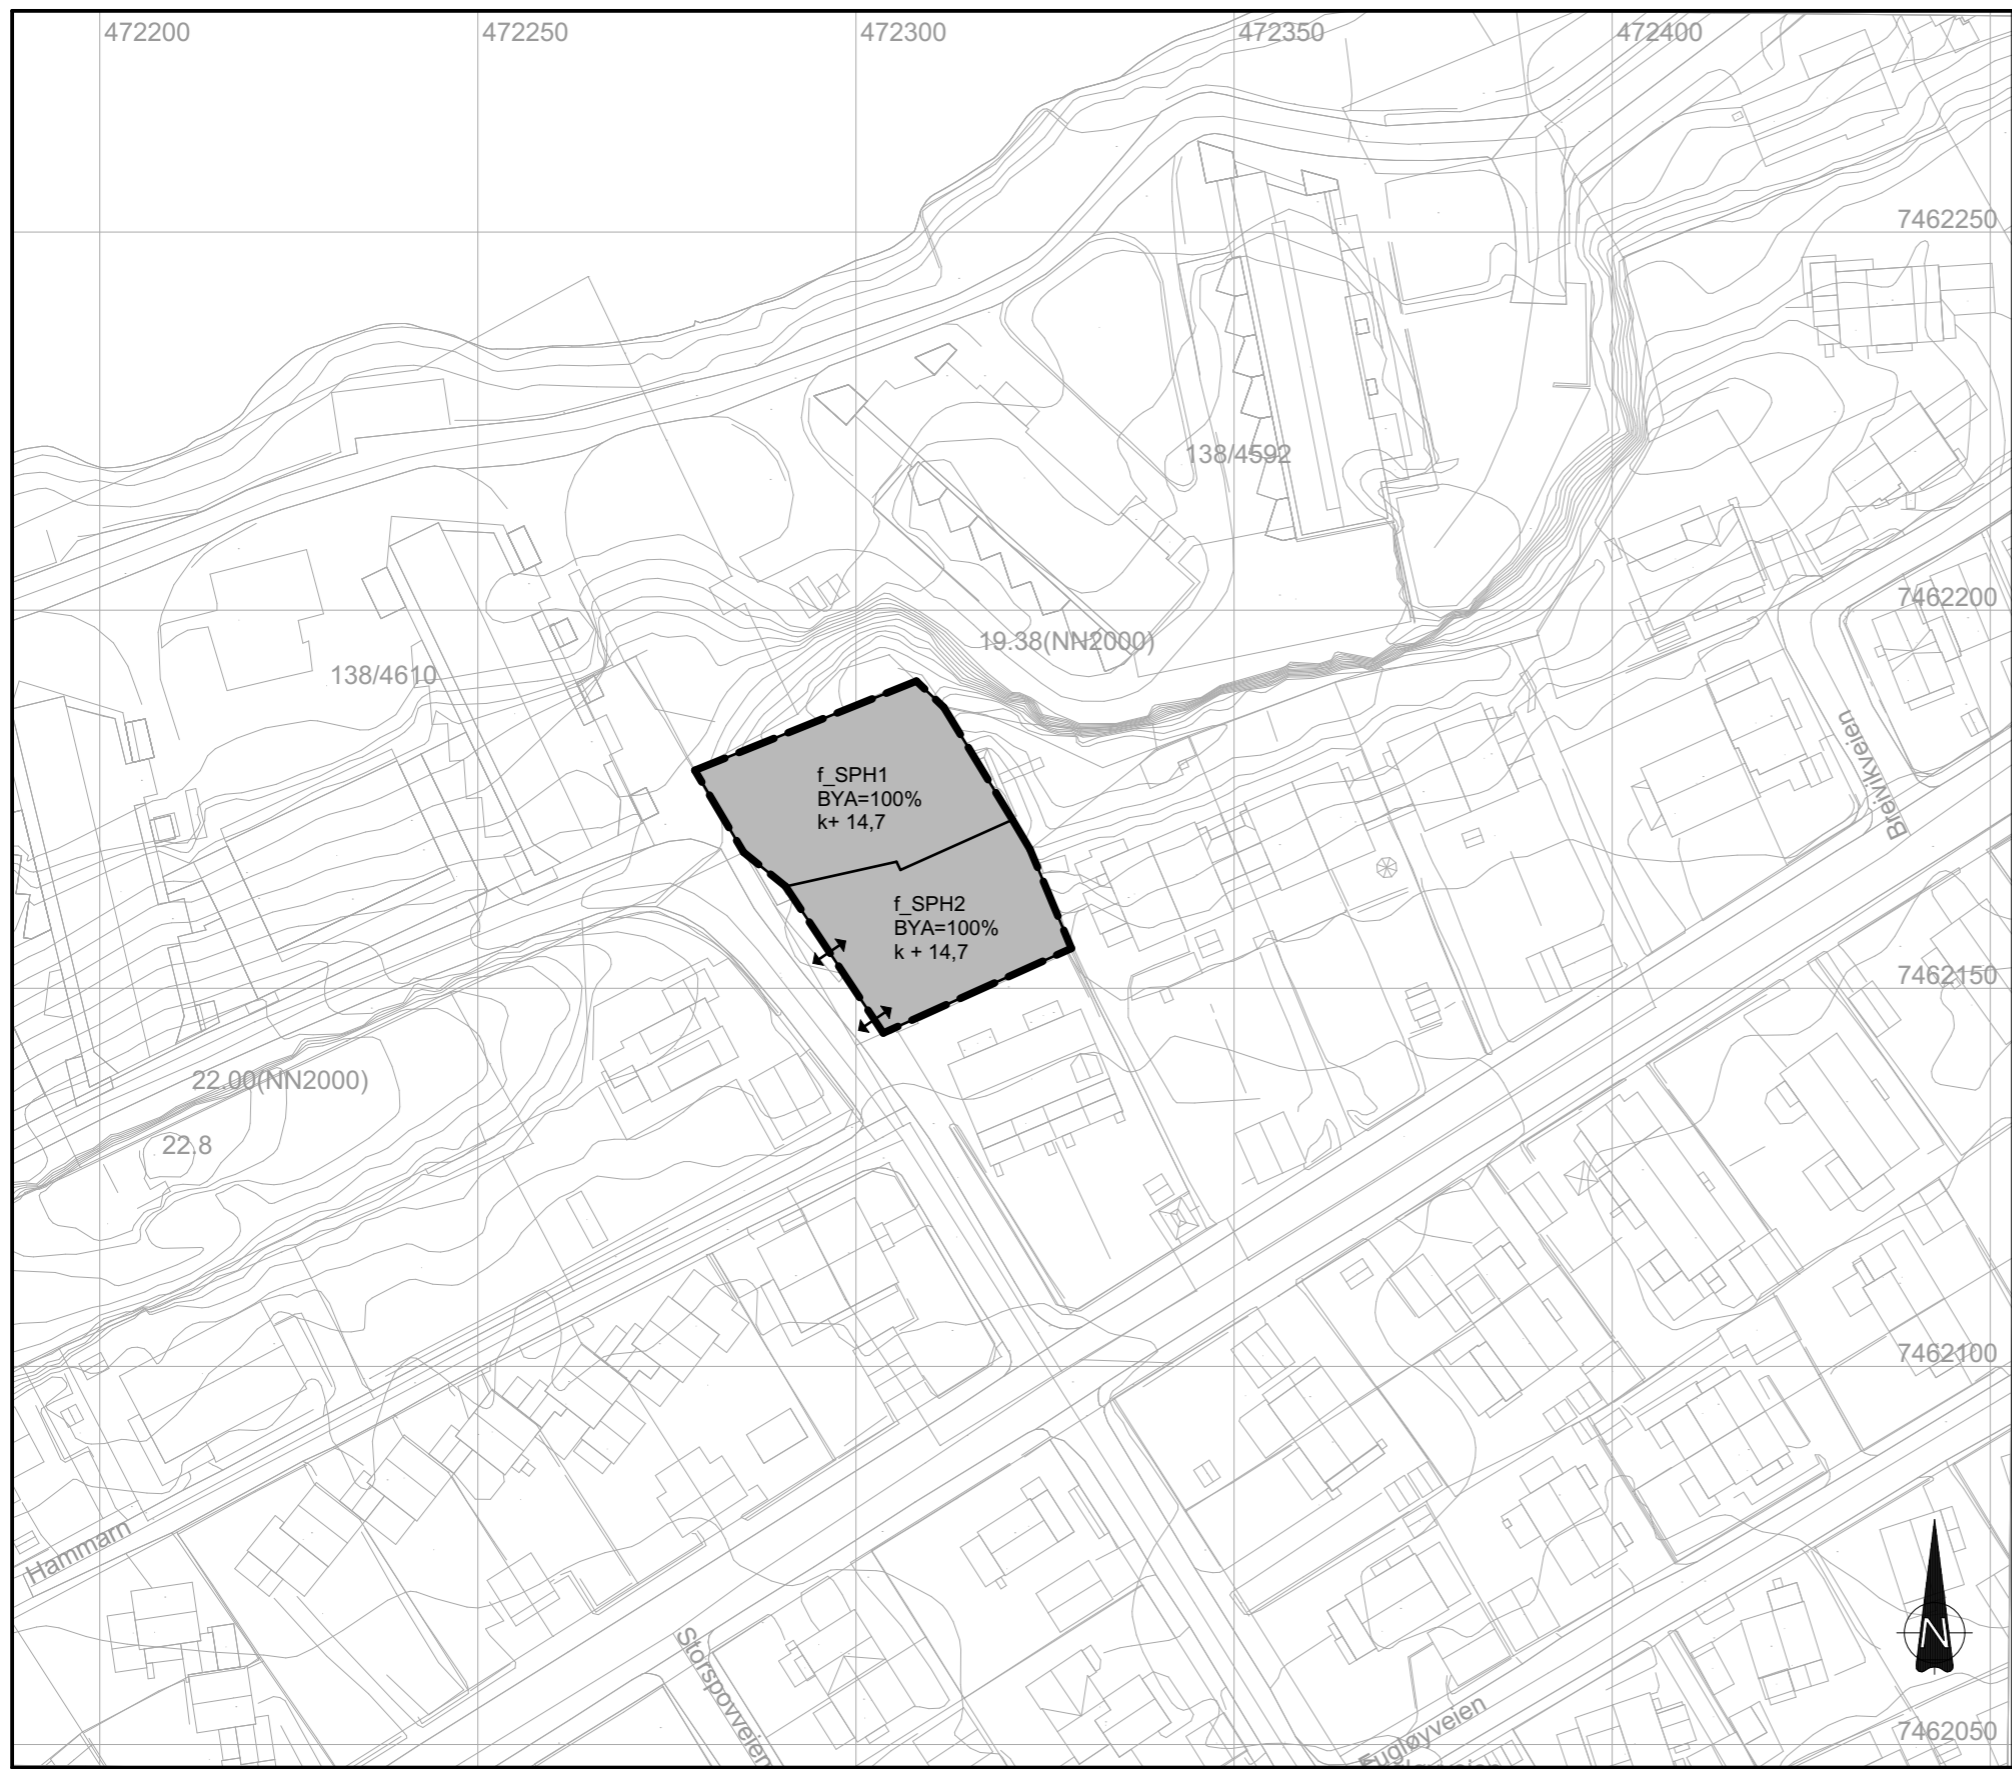


TEGNFORKLARING

PBL § 12-5 OG §12-6 REGULERINGSPLAN

SAMFERDSEL OG TEKNISK INFRASTRUKTUR
(PBL §12-5, nr 2)
f_SPH1-2 Parkeringsanlegg/kjeller (2083)

LINJE- OG PUNKTSYMBOLER
 Planens begrensning
 Formålsgrense
 Avkjørsel (1242)

MÅLESTOKK: 1:1000/A3

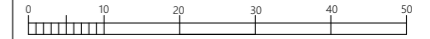

Tegningsdato 13.05.2020

DATO	SIGN	DATO	SIGN:
15.05.2020	LR		

KARTPROJEKSJON: EUROPE 99, UTM zone 33
 HØYDEGRUNNLAG: NN2000
 KILDE FOR BASKIKART: FCB
 EKVIDISTANSE: 1m
 DATO: 21.05.2020 m

SAKSGANG I FØLGE PLAN- OG BYGNINGSLOVEN

Oppstartsmøte	11.12.2019
Kunngjøring av oppstart	21.12.2019
1. gangs behandling i plan- og miljøutvalget	
Offentlig ettersyn	
2. gangs behandling i plan- og miljøutvalget	

BYSTYRETS VEDTAK (EGEN GODKJENNING)

DETALREGULERING, VERTIKALNIVÅ 1
 MED TILHØRENDE REGULERINGSBESTEMMELSER FOR:

BODØ RADIO, HAMMARN 6 SENTRUM

PLAN NR:
2019019
 FORSLAGSSTILLER:
Hammar 6 Eiendom AS
 Plan utarbeidet av:



BODØ KOMMUNE

