

**TEGNFORKLARING**

PBL § 12-5 OG §12-6 REGULERINGSPLAN

**BEBYGGELSE OG ANLEGG**  
(PBL §12-5, nr 1)

- Bolig - blokkebebyggelse (1113)
- Uteoppholdsareal - felles (1600)

**SAMFERDSEL OG TEKNISK INFRASTRUKTUR**  
(PBL §12-5, nr 2)


- Kjøreveg - offentlig (2010)
- Fortau - offentlig (2015)
- Annen veggrunn grønt - offentlig (2019)

**HENSYNSSONER/BESTEMMELSEOMRÅDER**  
(PBL §12-6)


- Frisiktsone H140-1

**LINJE- OG PUNKTSYMBOLER**

- Planens begrensning
- Formålsgrense
- Byggegrense (1211)
- Bebyggelse fjernes (1215)

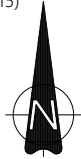

MÅLESTOKK: 1:1000/A3

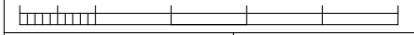

Tegningsdato 13.05.2020

DATO	SIGN	DATO	SIGN

KARTPROJEKSJON: FUREF 80, LITM, zone 33  
KARTGRUNNLAG: Result 2.dxf/Result NEW.dxf  
EKVIDISTANSE: 1m  
DATO: 21.01.2020 m

**SAKSGANG I FØLGE PLAN- OG BYGNINGSLOVEN**


Kunngjøring av oppstart	21.12.2020
1. gangs behandling i plan- og miljøutvalget	
Offentlig ettersyn	
2. gangs behandling i plan- og miljøutvalget	

**BYSTYRETS VEDTAK (EGEN GODKJENNING)**

DETALJREGULERING, VERTIKALNIVÅ 2 MED TILHØRENDE REGULERINGSBESTEMMELSER FOR:	PLAN NR:	TEGN NR:
<b>BODØ RADIO, HAMMARN 6 SENTRUM</b>	<b>2019019</b>	

**BODØ KOMMUNE**

Plan utarbeidet av:

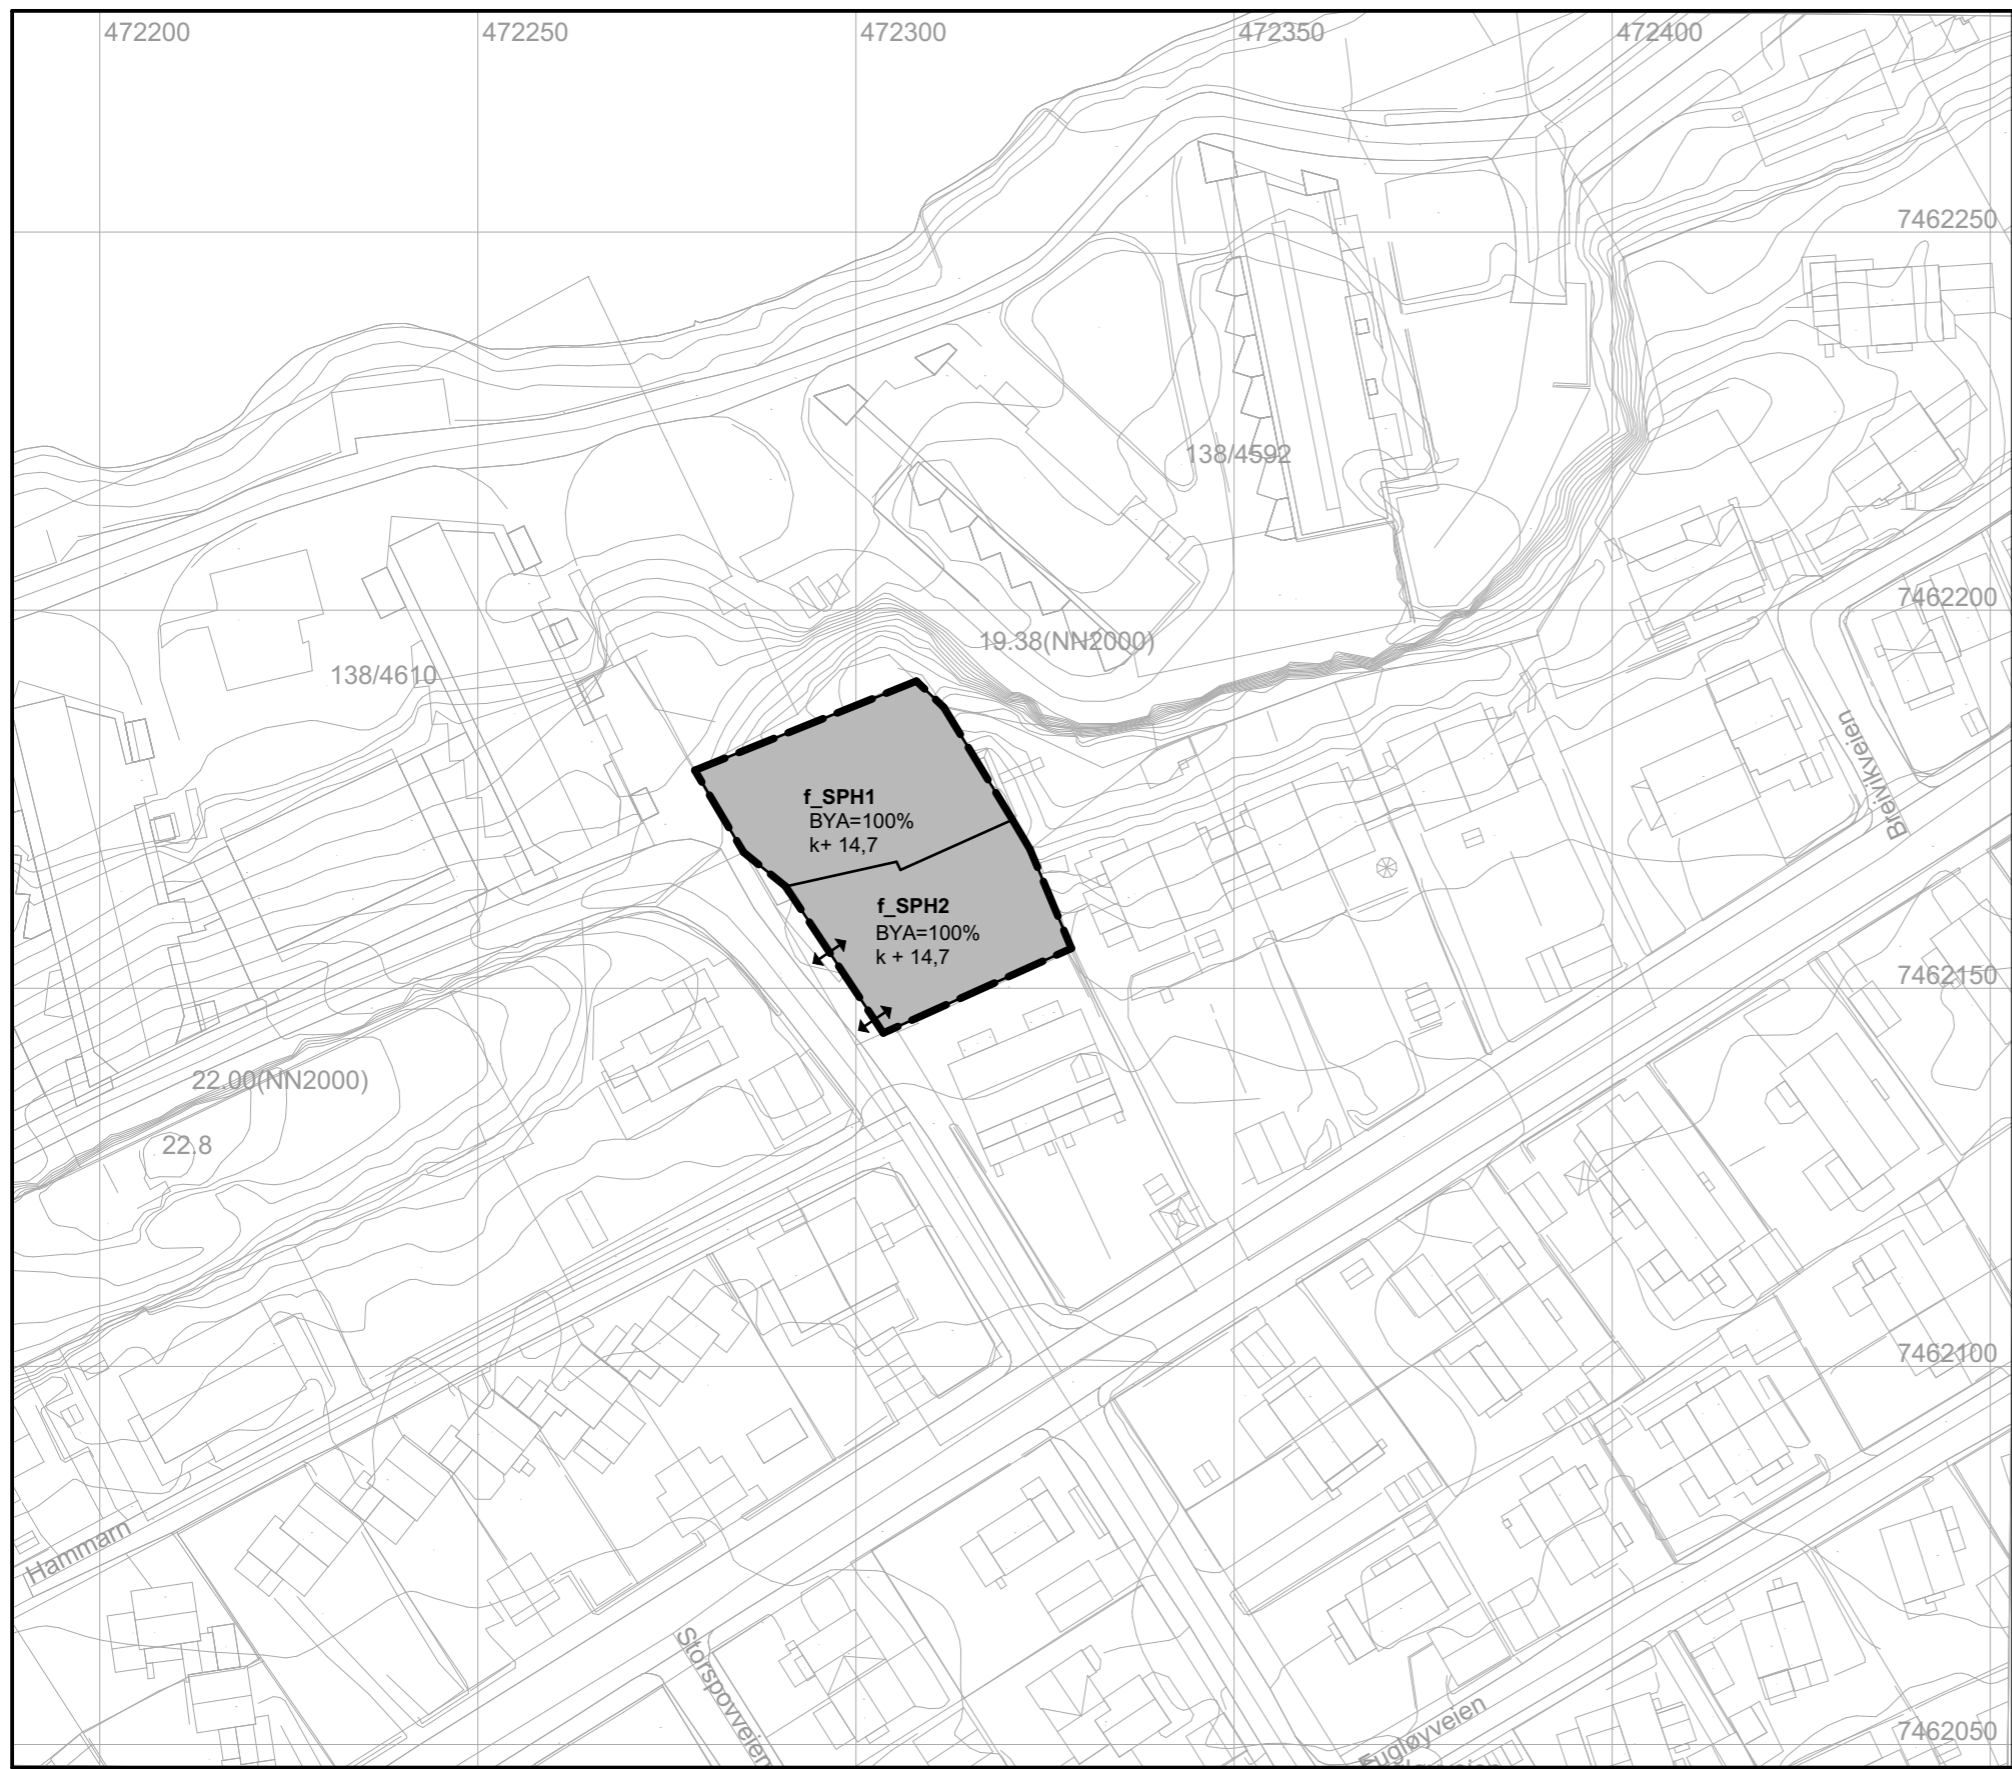

**f\_SPH1**  
BYA=100%  
k+ 14,7


**f\_SPH2**  
BYA=100%  
k+ 14,7

**TEGNFORKLARING**  
PBL § 12-5 OG §12-6 REGULERINGSPLAN

SAMFERDSEL OG TEKNISK INFRASTRUKTUR  
(PBL §12-5, nr 2)  
f\_SPH1-2 Parkeringsanlegg/kjeller (2083)

LINJE- OG PUNKTSYMBOLER  
 ——— Planens begrensning  
 ——— Formålsgrænse  
 ↔ Avkjørsel (1242)

MÅLESTOKK: 1:1000/A3

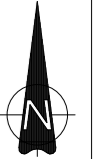

Tegningsdato 13.05.2020

DATE	SIGN	DATE	SIGN:

KARTPROJEKSJON: EUBEF 09\_LITM.versjon 33  
 KARTGRUNNLAG: Result 2.dxf/Result NEW.dxf  
 EKVIDISTANSE: 1m  
 DATO: 21.01.2020 m

SAKSGANG I FØLGE PLAN- OG BYGNINGSLOVEN

Kunngjøring av oppstart	21.12.2020
1. gangs behandling i plan- og miljøutvalget	
Offentlig ettersyn	
2. gangs behandling i plan- og miljøutvalget	

BYSTYRETS VEDTAK (EGEN GODKJENNING)

DETALJREGULERING, VERTIKALNIVÅ 1  
MED TILHØRENDE REGULERINGSBESTEMMELSER FOR:

**BODØ RADIO, HAMMARN 6 SENTRUM**

PLAN NR: TEGN NR

**2019019**



Plan utarbeidet av: