
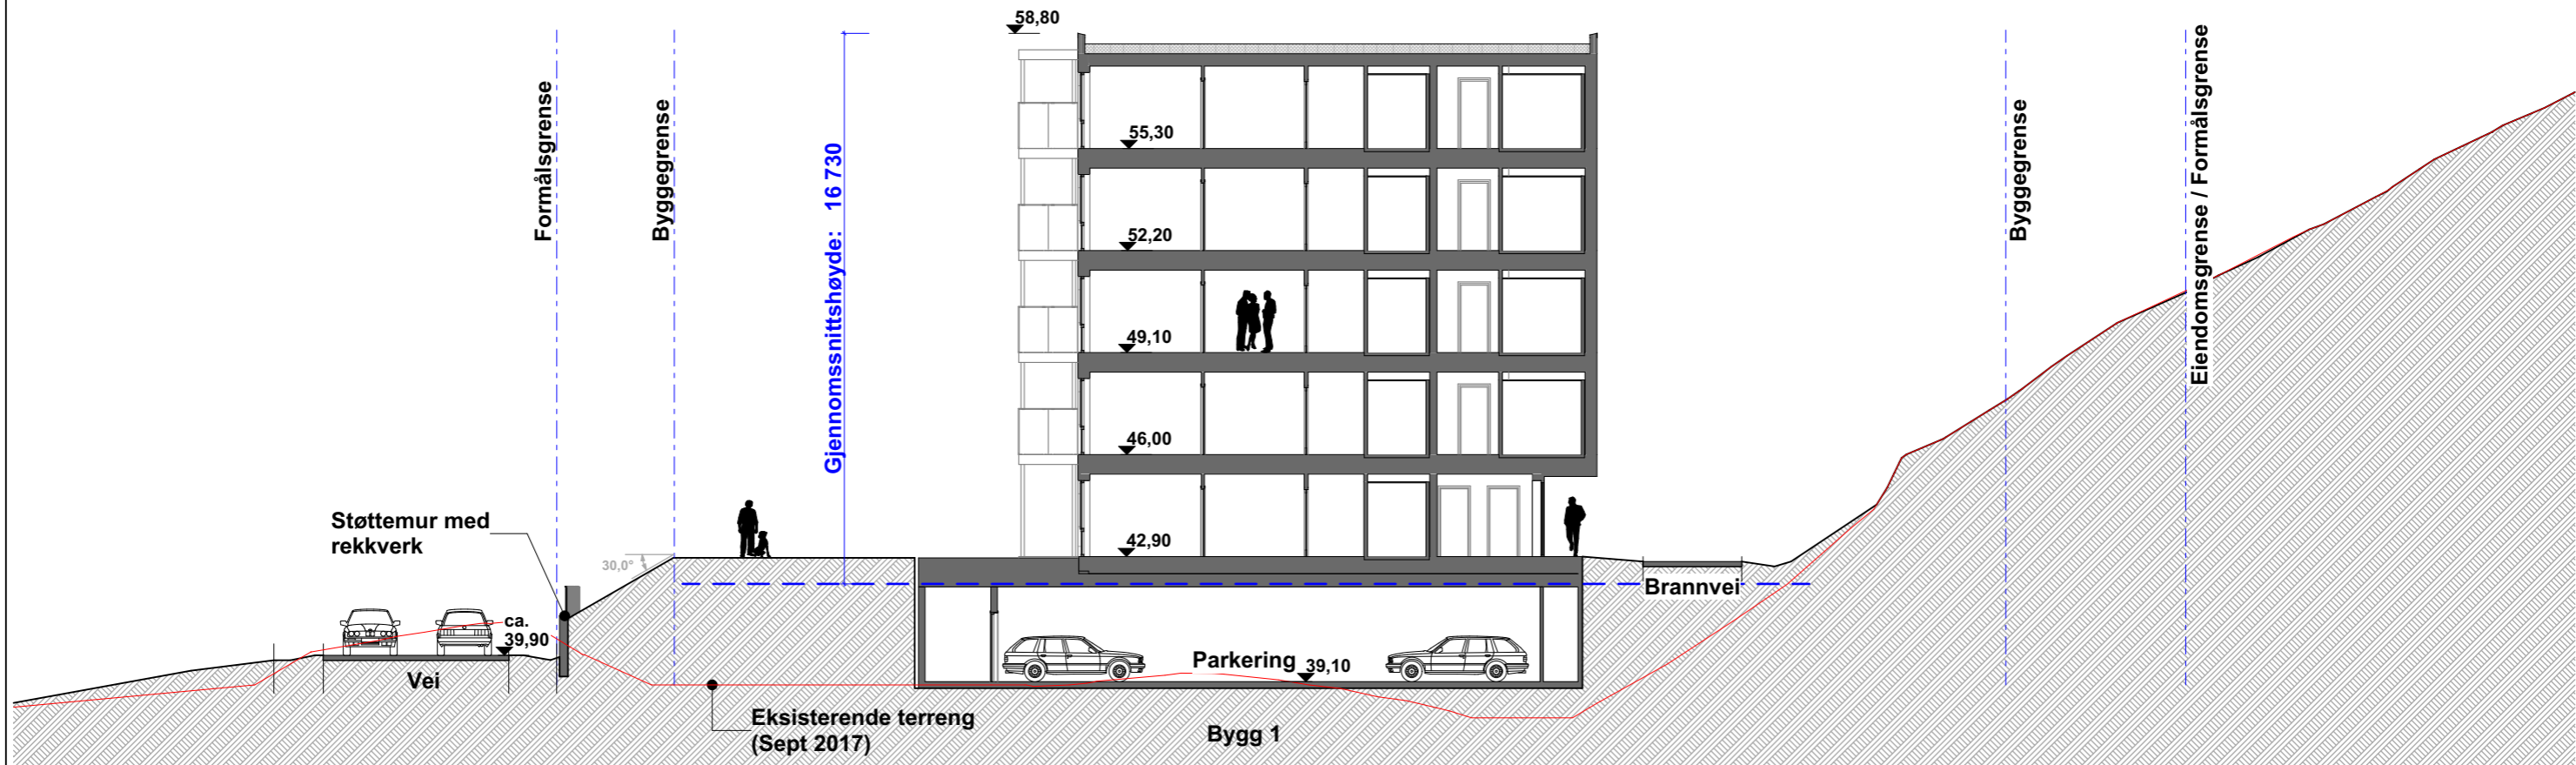


- Rev E** Foreløpig rammesøknad 2020-11-20
- Rev D** Fjern øverste etasjer og senk bygg 3 2020-11-05
- Rev C** Felles/gjesteparkering v/Bygg 3 2020-10-14
- Rev B** Felles/gjesteparkering v/Bygg 3 2020-10-13
- Rev A** Flytte balkong 1-Roms, Bygg 3 2020-09-07

5142749 - A10-01 - Søknad om rammetillatelse - Jensvollaldalen - Nordstrupsletta - Situasjonsplan - 2020-06-29 - 1:1000 - Rev E

Dette dokumentet er utarbeidet av Norconsult AS som del av det oppdraget som fremgår nedenfor. Opphavsretten tilhører Norconsult AS. Dokumentet må bare benyttes til det formål som oppdragsavtalen beskriver, og må ikke kopieres eller gjøres tilgjengelig på annen måte eller i større utstrekning enn formålet tilsier.

NB. Alle nivåene (vei og gulvnivåer) som er vist må betraktes som foreløpige

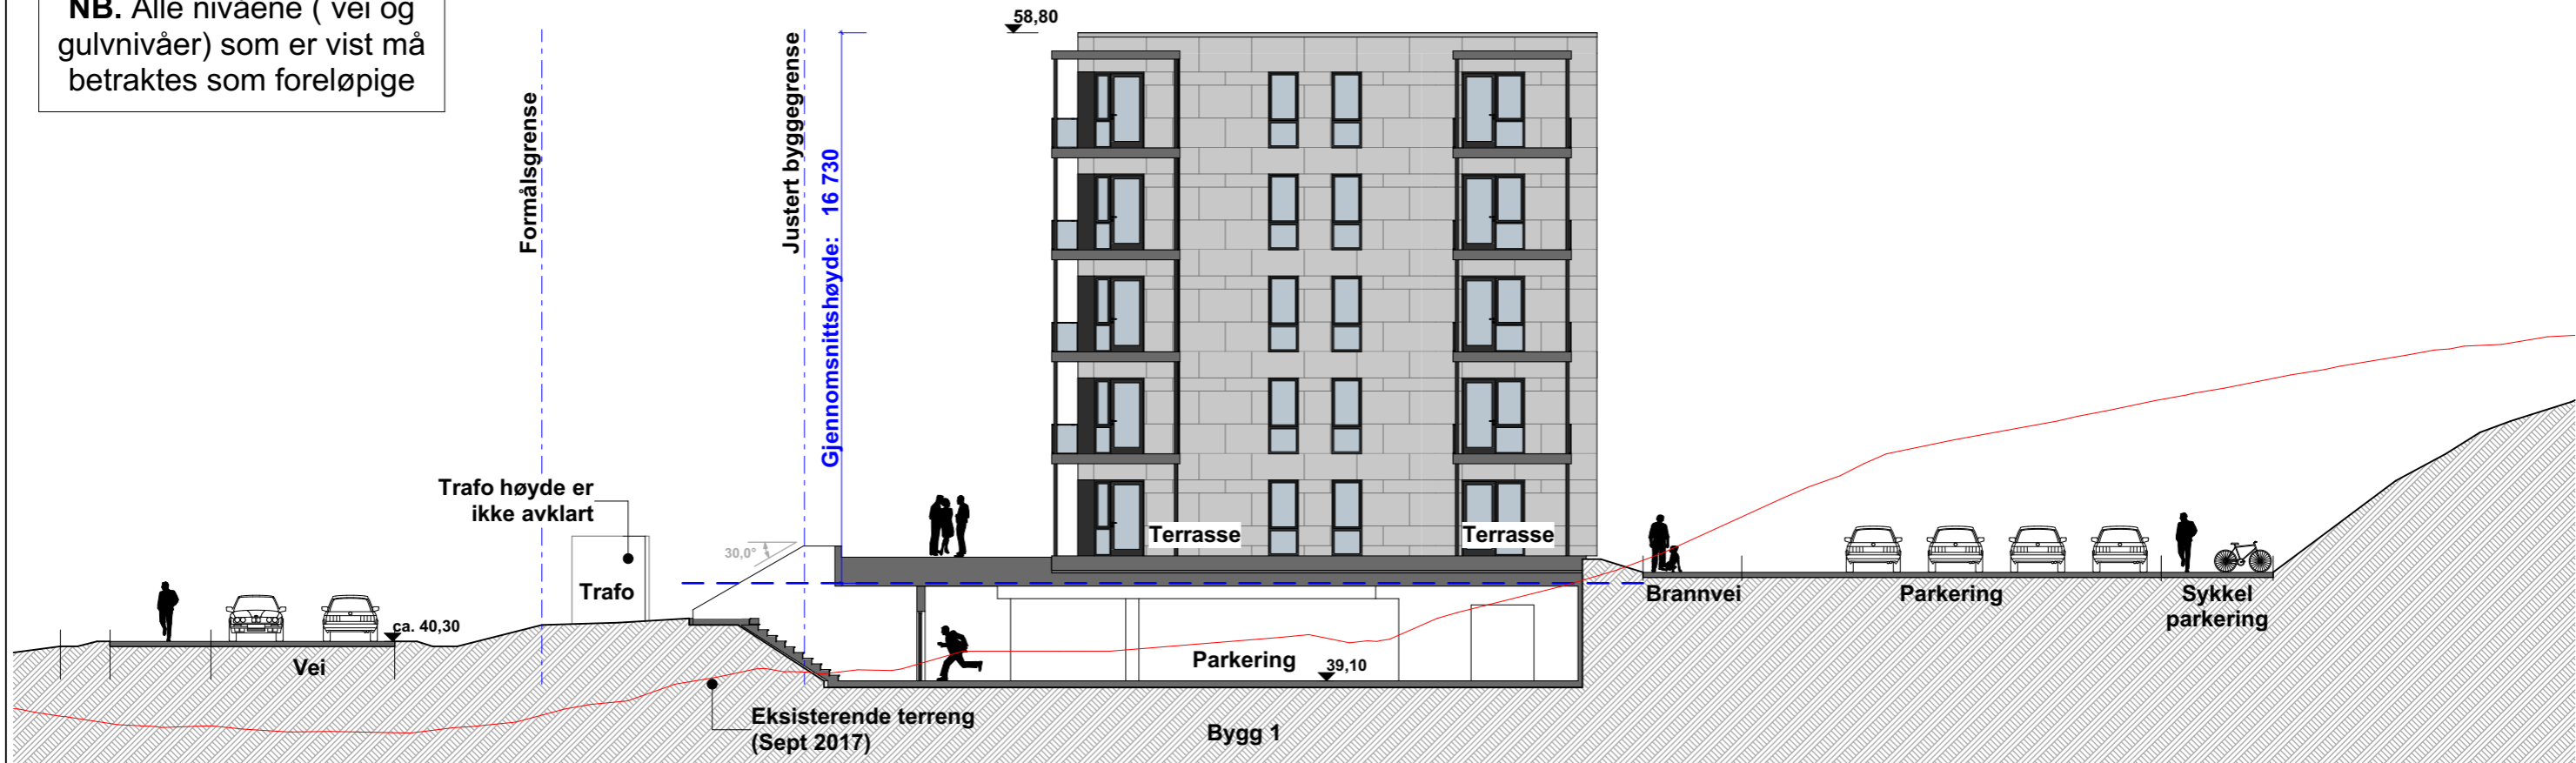


Rev A Foreløpig rammesøknad 2020-11-20


5142749 - A35.01 - Søknad om rammetillatelse - Jensvollalen - Nordstrupsletta - Terreng Snitt A og C - 2020-06-29 - 1:200 - Rev A

Dette dokumentet er utarbeidet av Norconsult AS som del av det oppdraget som fremgår nedenfor. Opphavsretten tilhører Norconsult AS. Dokumentet må bare benyttes til det formål som oppdragsavtalen beskriver, og må ikke kopieres eller gjøres tilgjengelig på annen måte eller i større utstrekning enn formålet tilsier.

NB. Alle nivåene (vei og gulvnivåer) som er vist må betraktes som foreløpige

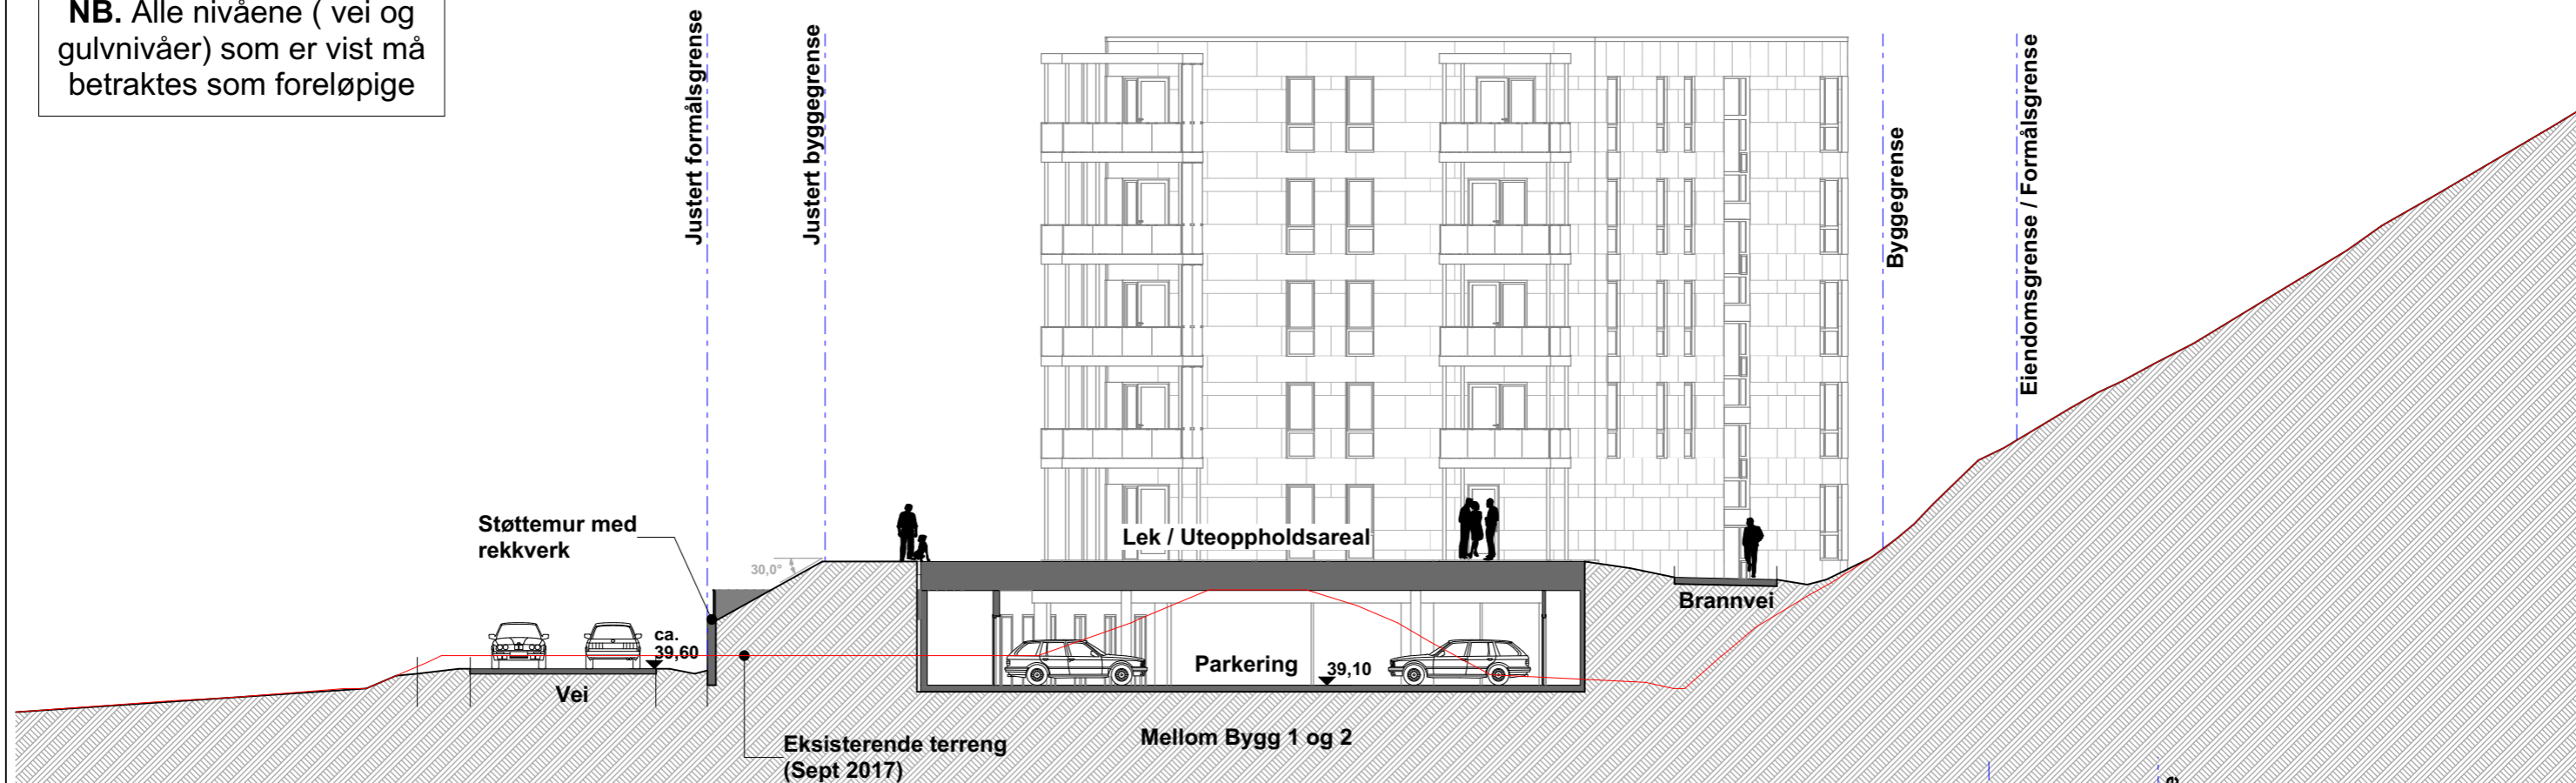

Snitt D

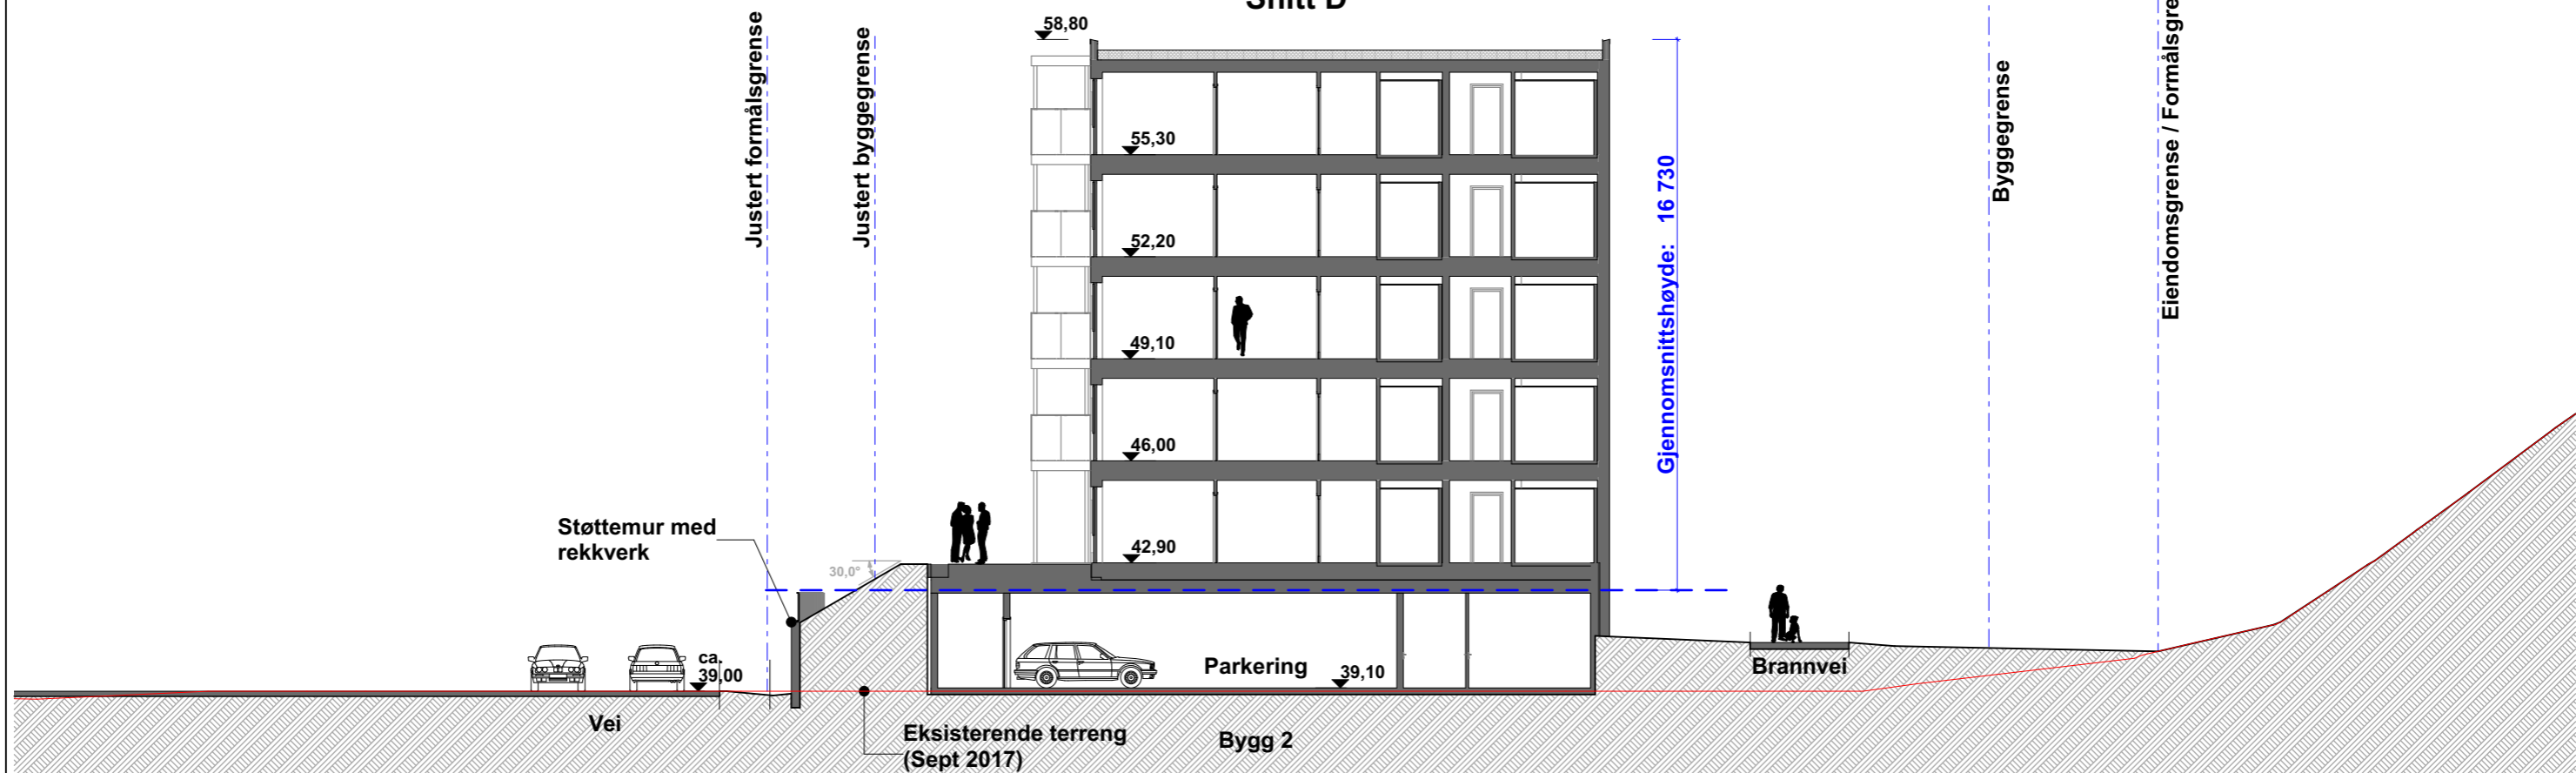


Snitt F

Rev A Foreløpig rammesøknad 2020-11-20

5142749 - A35.02 - Søknad om rammetillatelse - Jensvollalen - Nordstrupsletta - Terreng Snitt D og F - 2020-06-29 - 1:200 - Rev A

Dette dokumentet er utarbeidet av Norconsult AS som del av det oppdraget som fremgår nedenfor. Opphavsretten tilhører Norconsult AS. Dokumentet må bare benyttes til det formål som oppdragsavtalen beskriver, og må ikke kopieres eller gjøres tilgjengelig på annen måte eller i større utstrekning enn formålet tilsier.

NB. Alle nivåene (vei og gulvnivåer) som er vist må betraktes som foreløpige

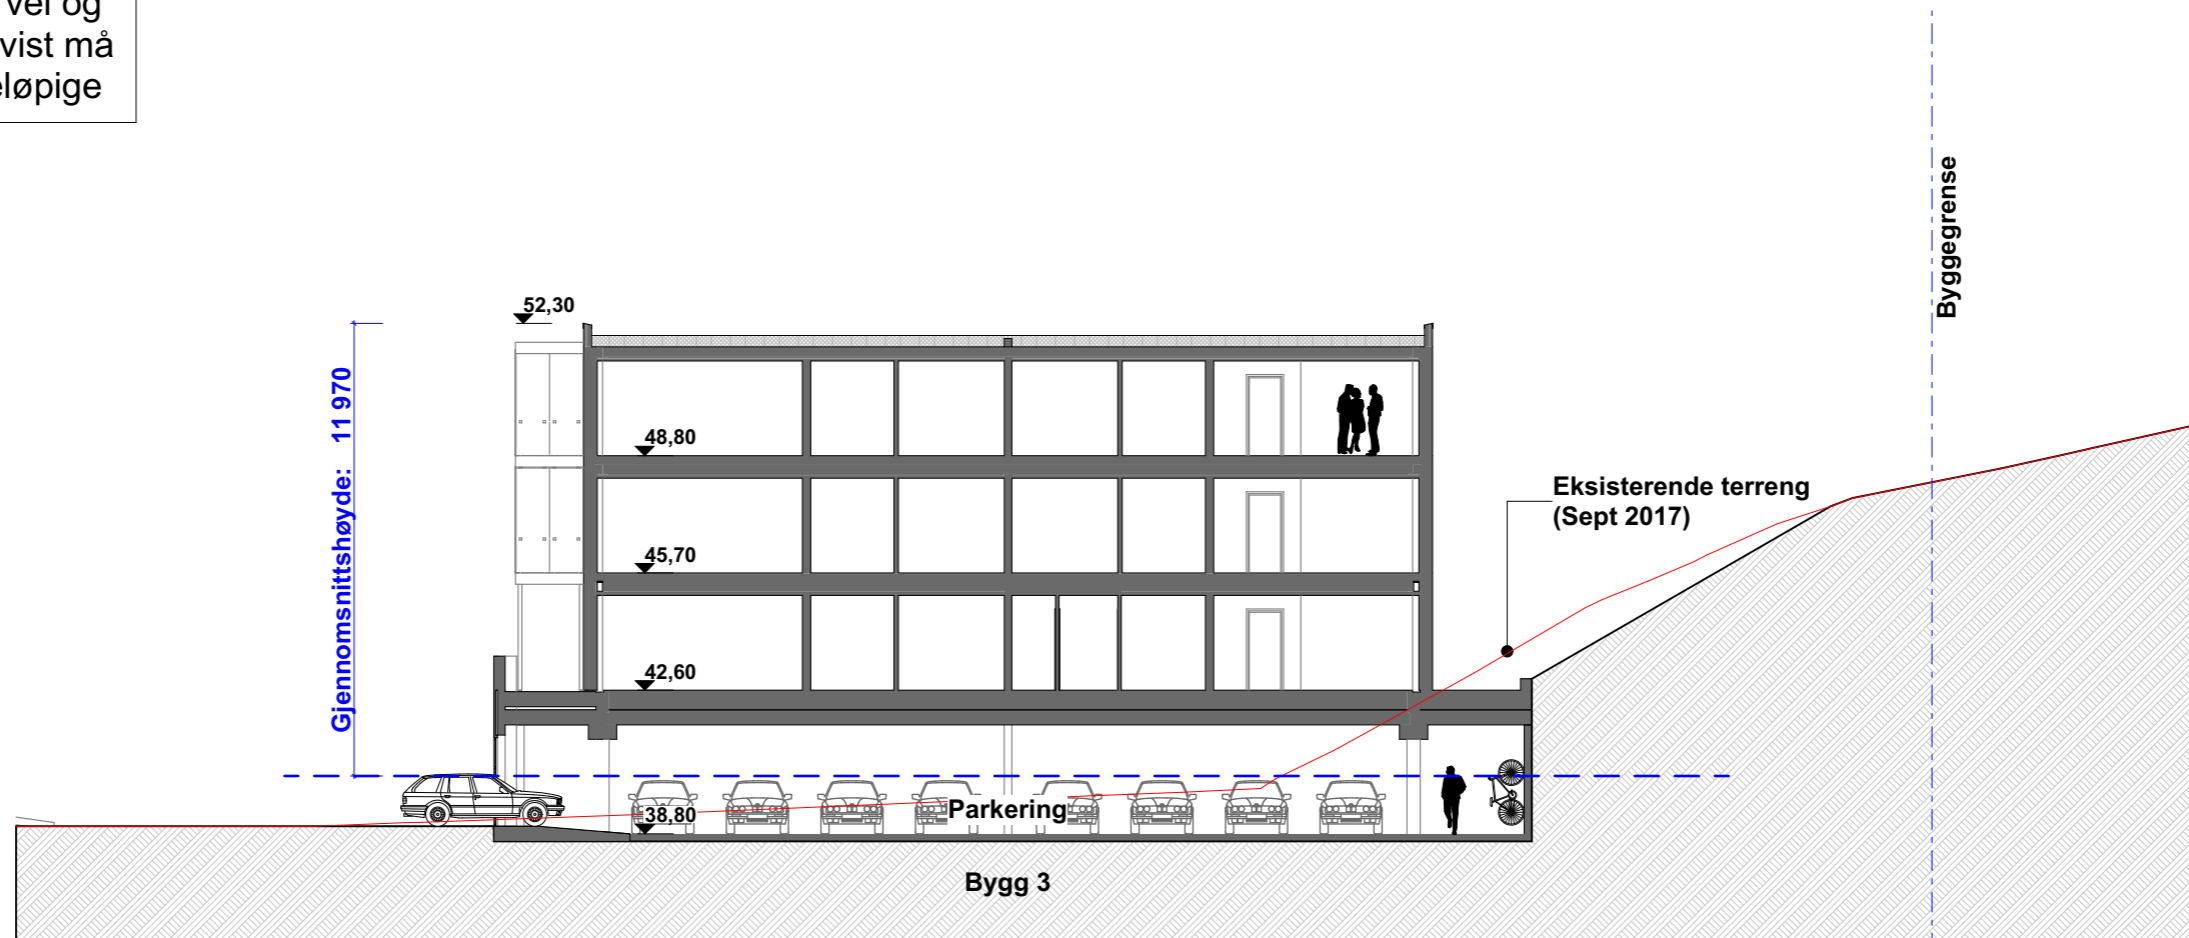

Snitt L


Rev C Foreløpig rammesøknad 2020-11-20
Rev B Fjern øverste etasjer og senk bygg 3 2020-11-05
Rev A Flytte balkong 1-Roms, Bygg 3 /gjennomsnittshøyde 2020-09-07

5142749 - A35.03 - Søknad om rammetillatelse - Jensvollalen - Nordstrupsletta - Terreng Snitt L - 2020-06-29 - 1:200 - Rev C

Dette dokumentet er utarbeidet av Norconsult AS som del av det oppdraget som fremgår nedenfor. Opphavsretten tilhører Norconsult AS. Dokumentet må bare benyttes til det formål som oppdragsavtalen beskriver, og må ikke kopieres eller gjøres tilgjengelig på annen måte eller i større utstrekning enn formålet tilsier.

Norconsult
Arkitektur - Bodø

NB. Fasade øst er tegnet vinkelrett på bygg

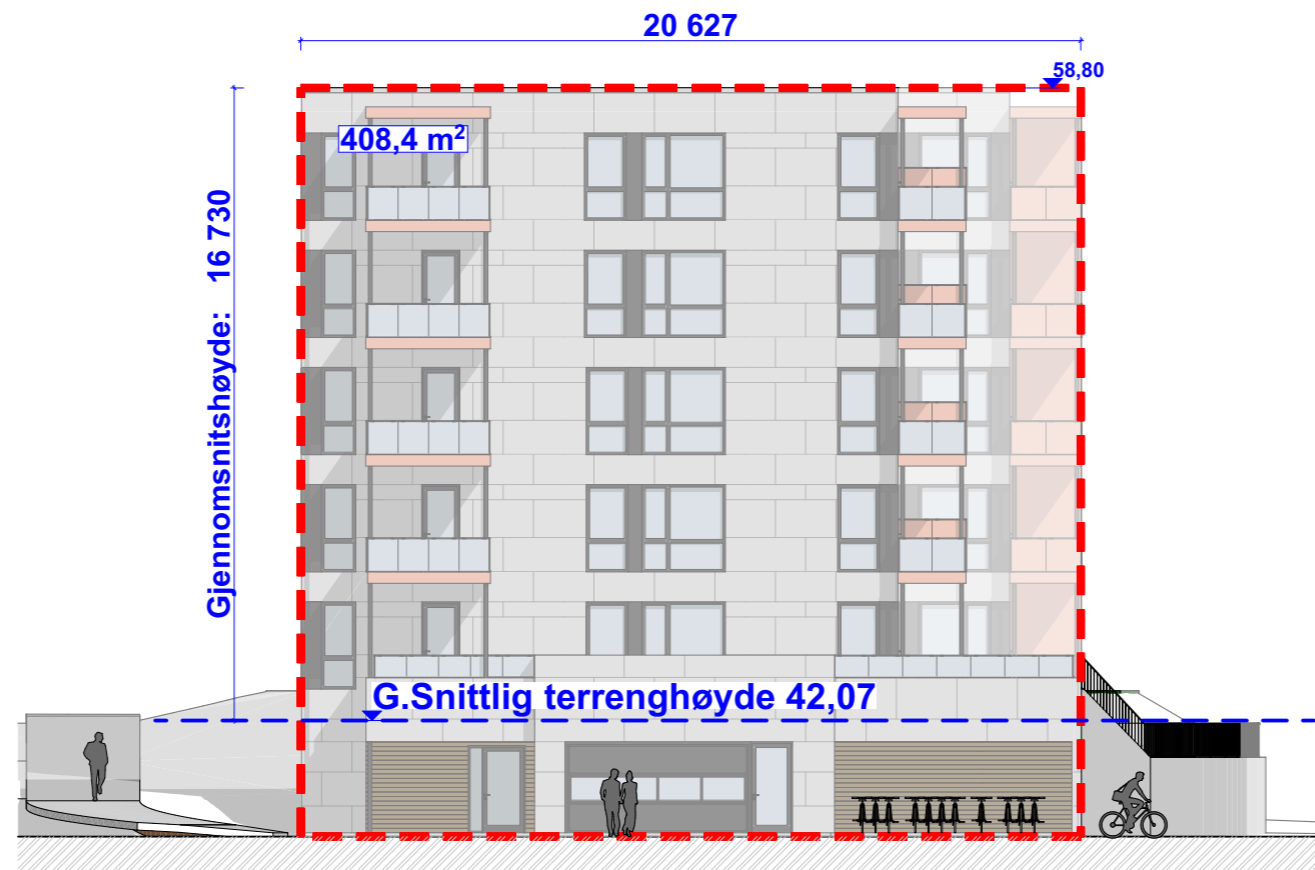

Mål/Arealer

Areal fasade nord:	408,4m ²
Areal fasade sør:	330,0m ²
Areal fasade øst:	1 127,1m ²
Areal fasade vest:	1 215,3m ²

Sum arealer innenfor gesims/terreng:	3 080,8m²
---------------------------------------------	-----------------------------

Lengde fasade nord:	20,627m
Lengde fasade sør:	20,627m
Lengde fasade øst:	67,819m
Lengde fasade vest:	75,037m


Sum lengde fasader:	184,11m
----------------------------	----------------

Sum arealer:	3 080,8m ²
Sum lengde:	184,11m

Gjennomsnittlig gesimshøyde:	16,73m
<small>*Sum arealer / Sum lengde</small>	


Fasade Nord

Knekkpunkt i fasaden

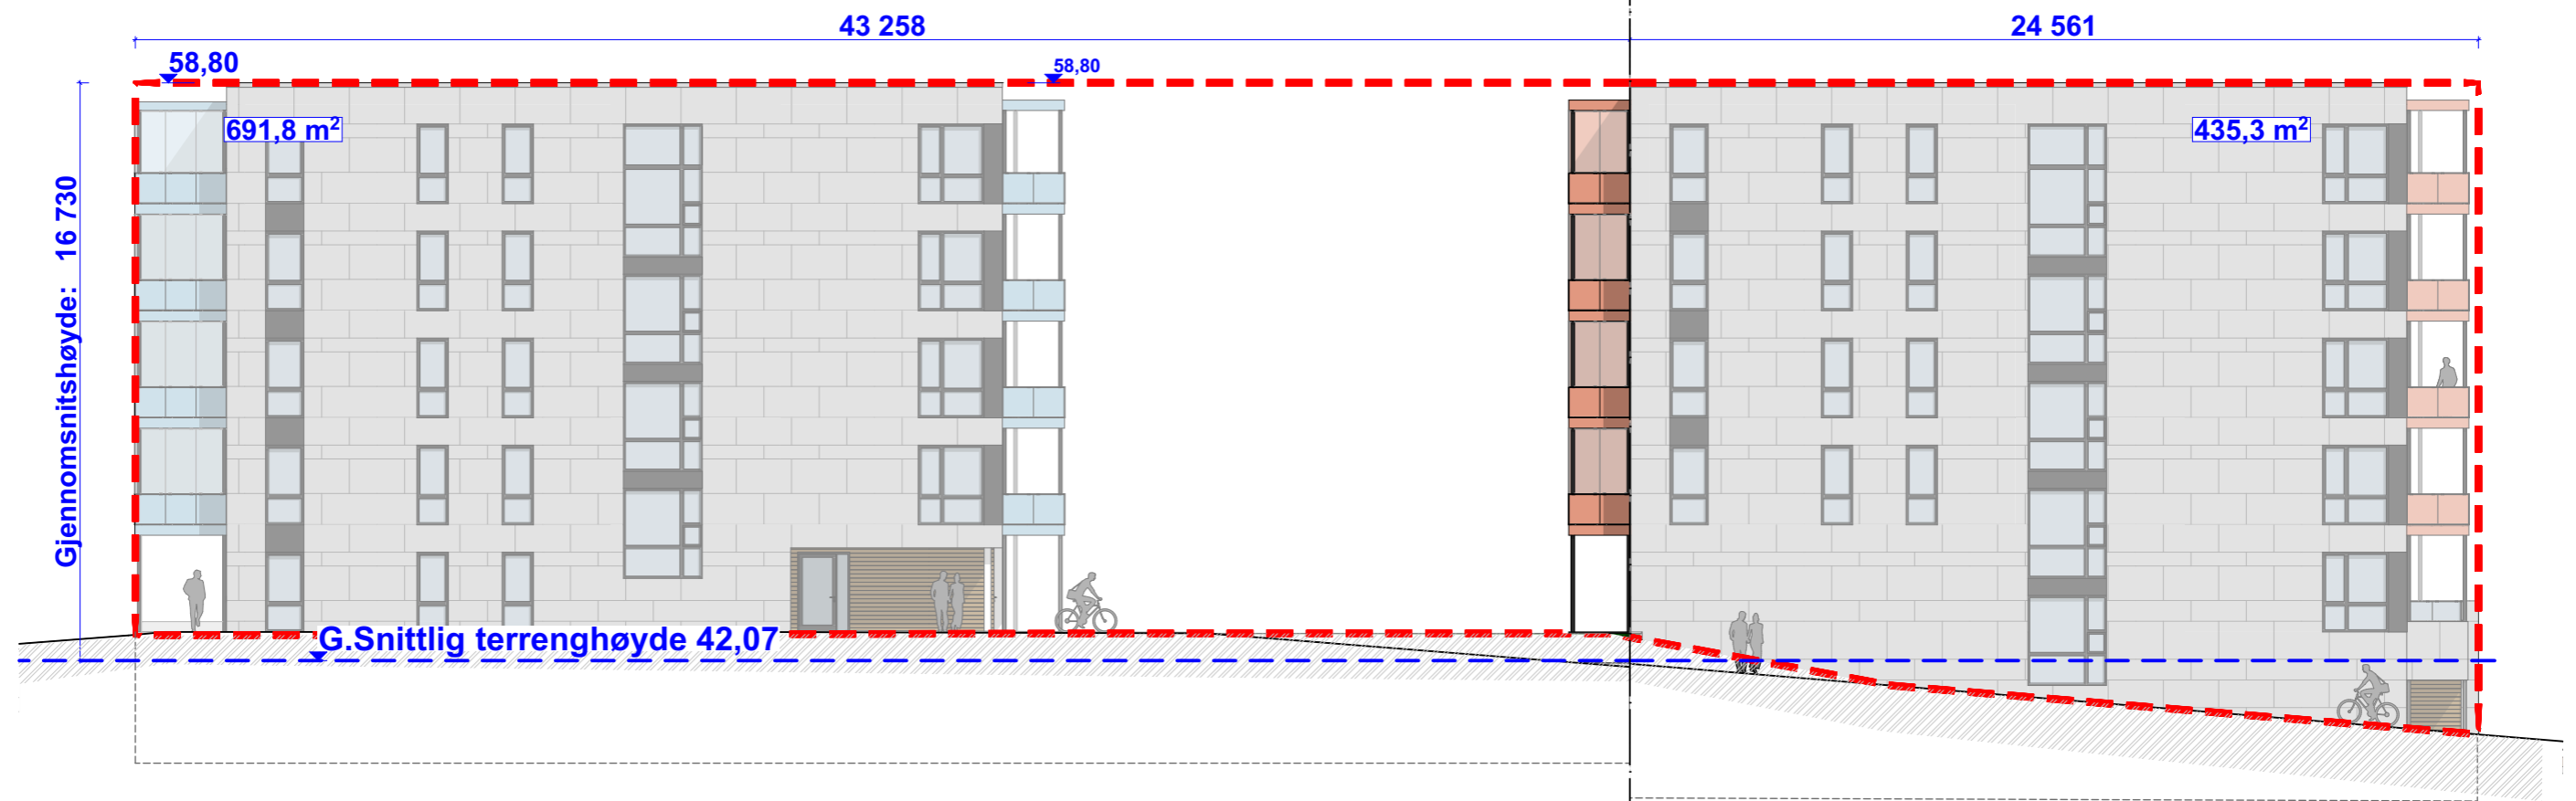


Fasade Øst


NB. Fasade vest er tegnet vinkelrett på bygg

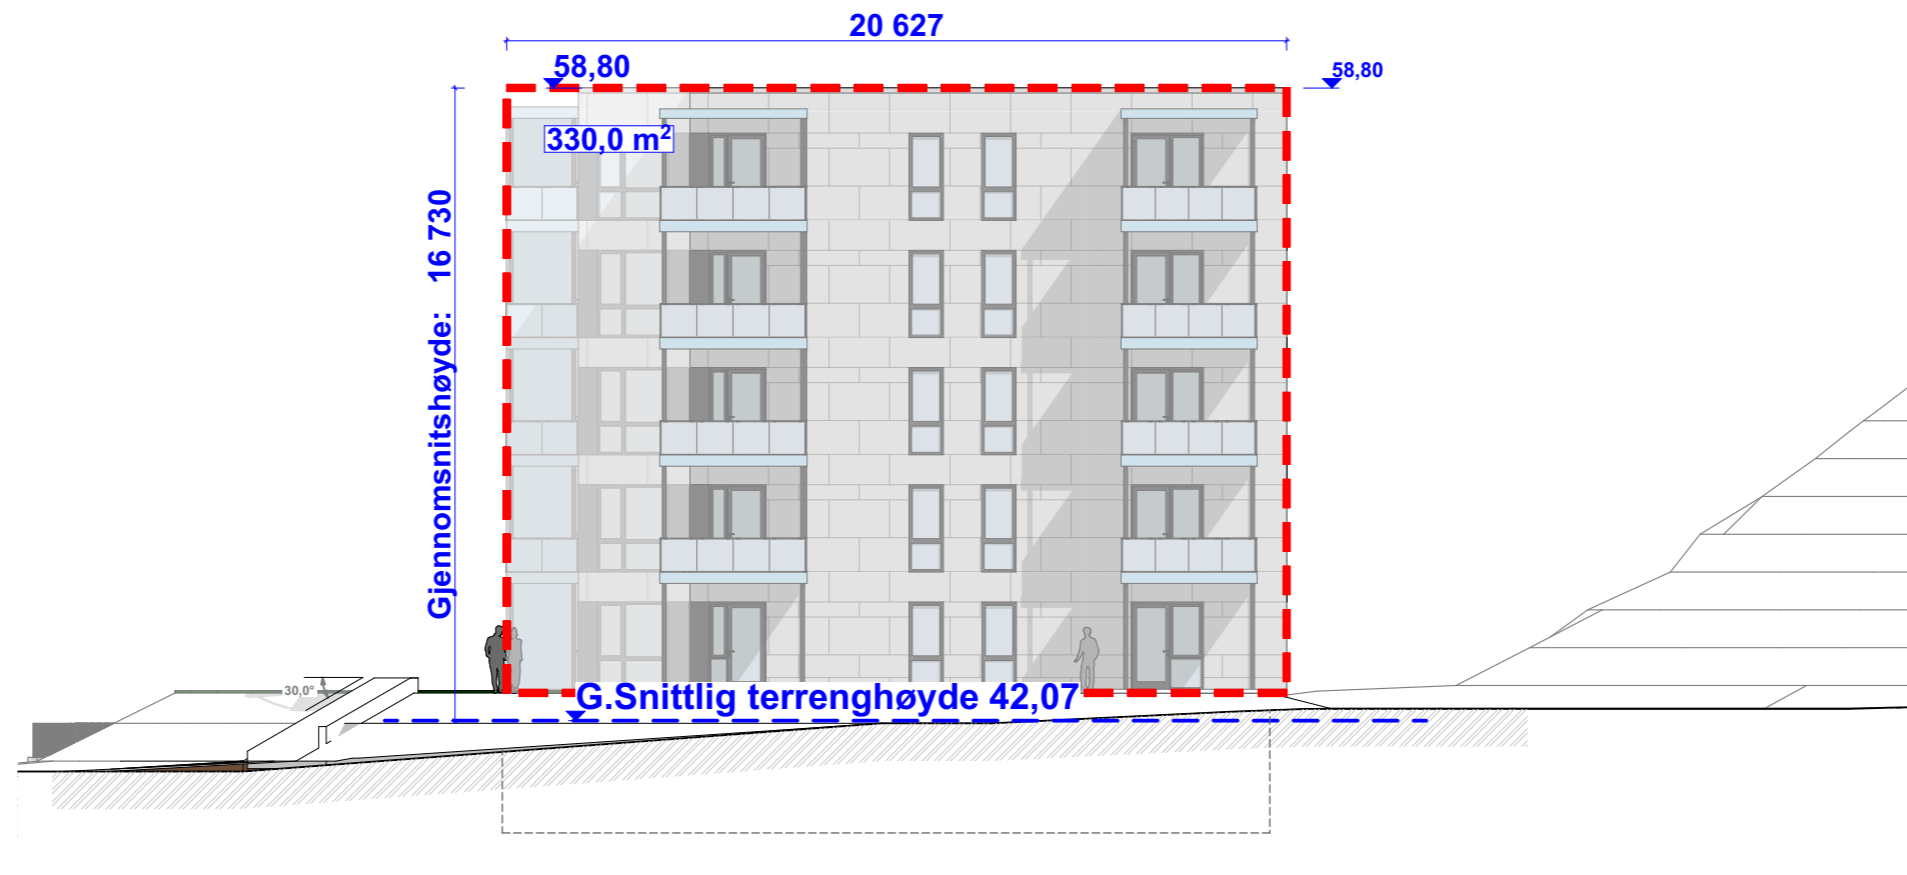


Fasade Sør

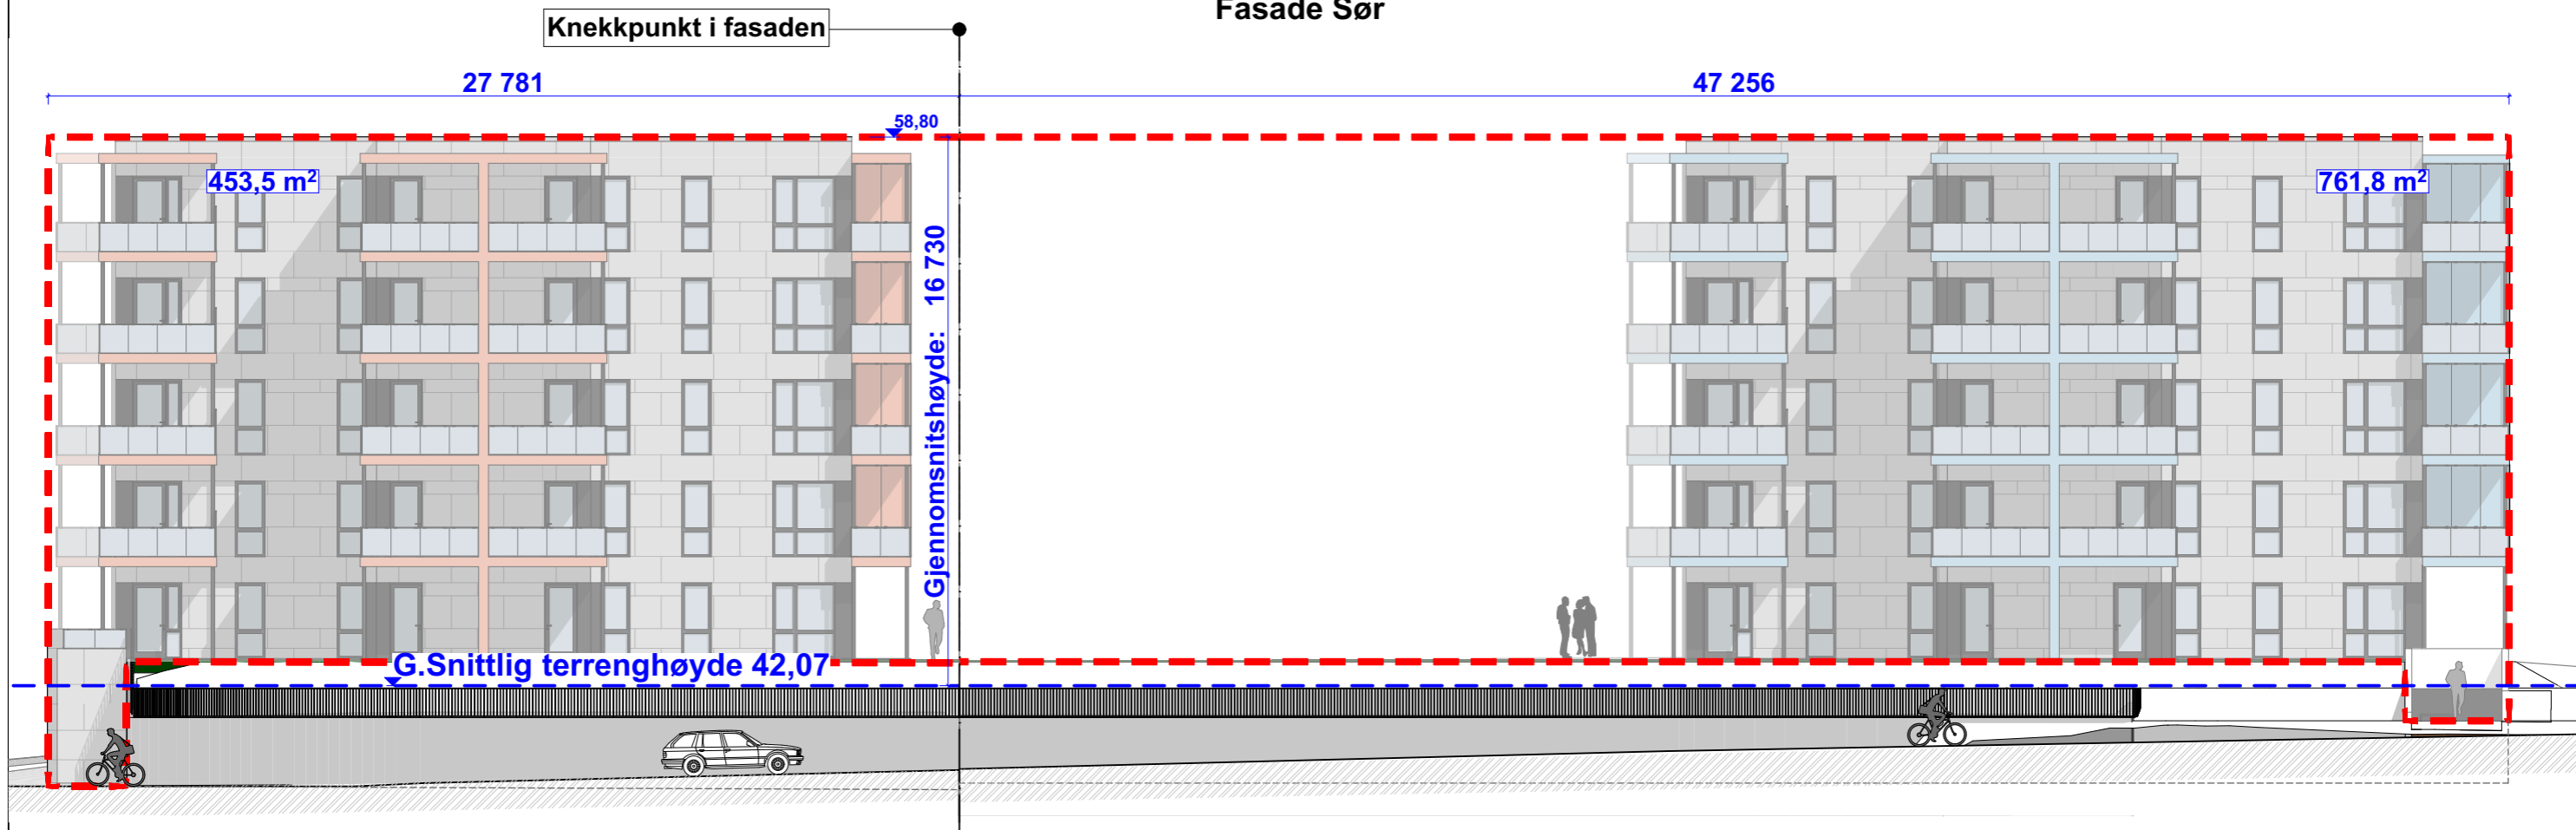


Fasade Vest

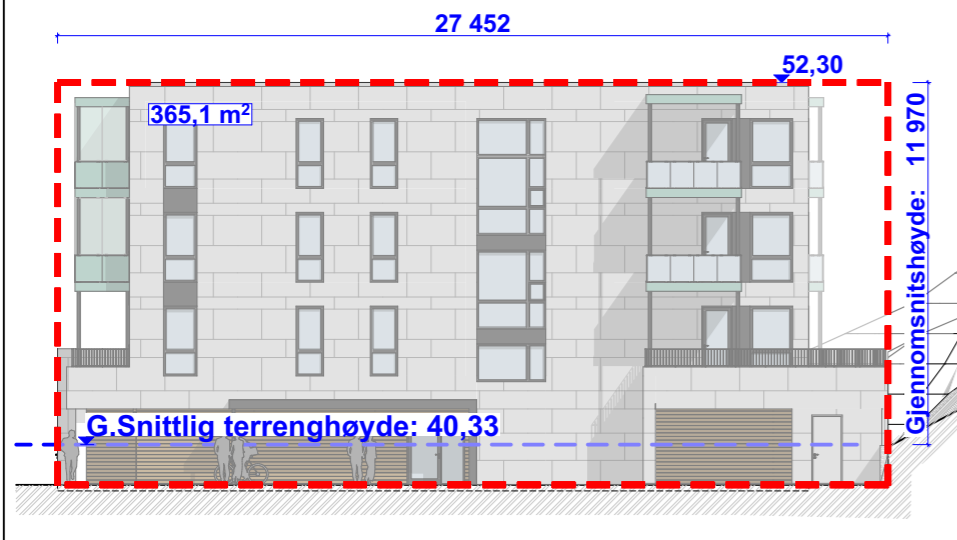


Fasade Øst

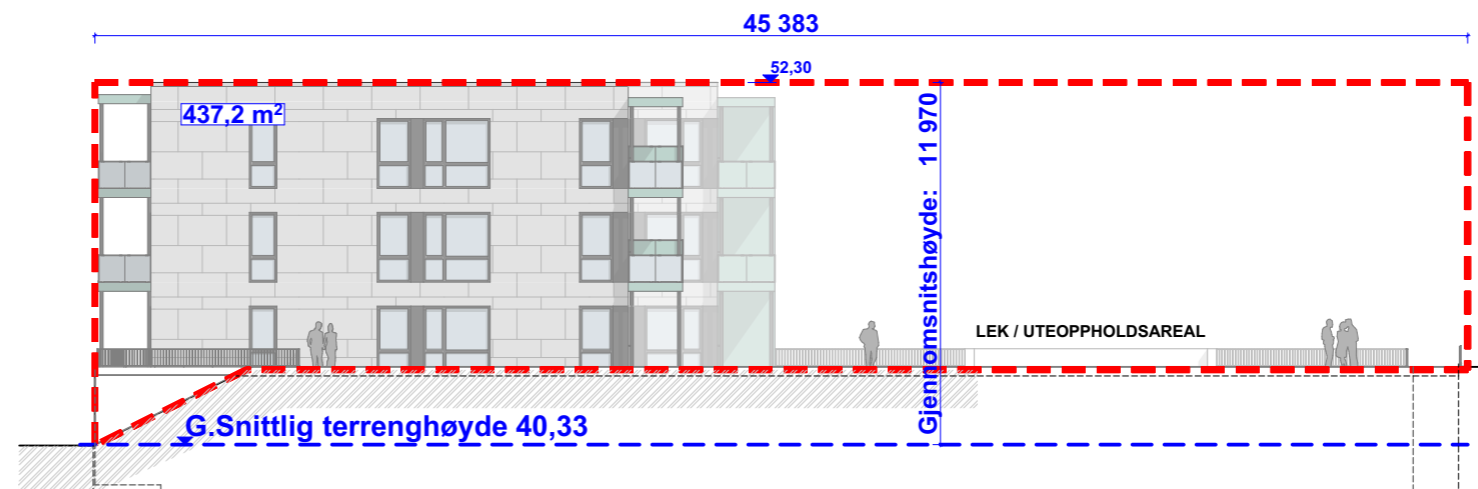

Fasade Nord

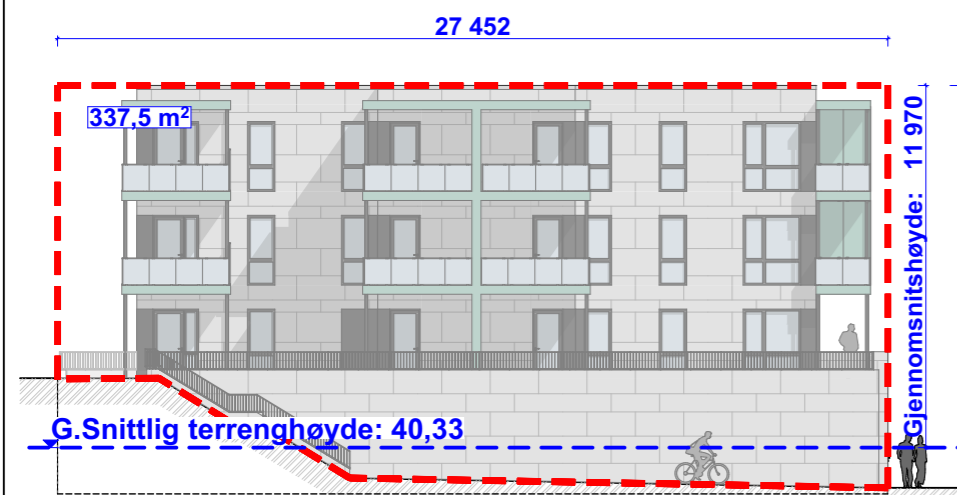

Fasade Vest

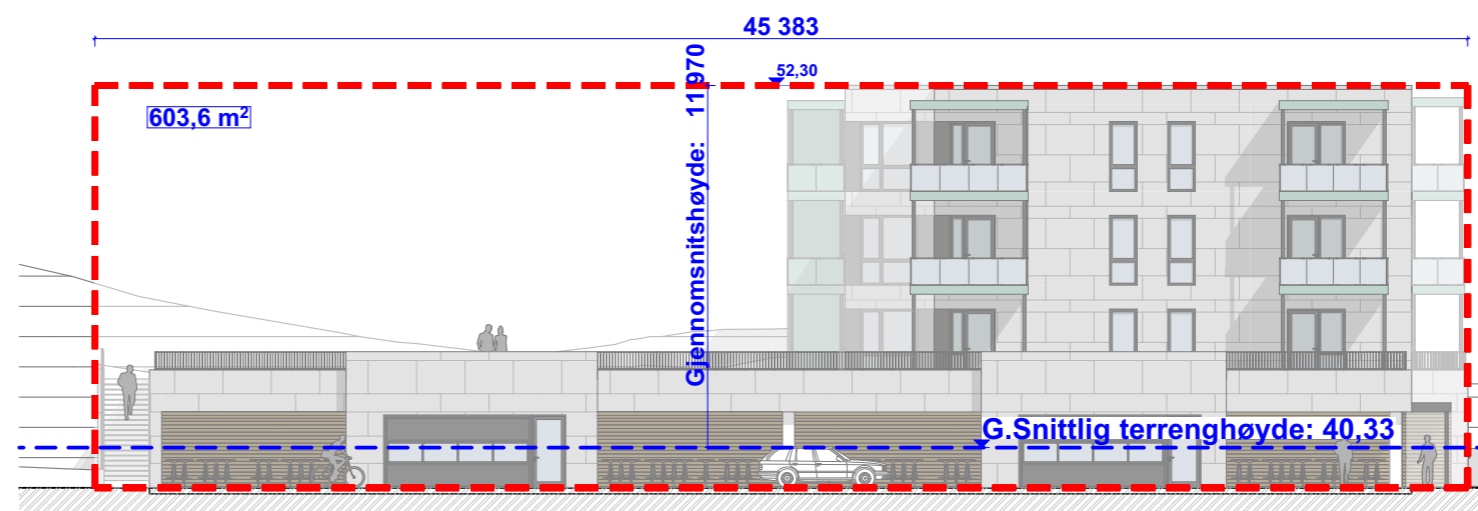

Fasade Sør

Mål/Arealer	
Areal fasade nord:	437,2m ²
Areal fasade sør:	603,6m ²
Areal fasade øst:	365,1m ²
Areal fasade vest:	337,5m ²
Sum arealer innenfor gesims/terreng:	1 743,4m²
Lengde fasade nord:	45,383m
Lengde fasade sør:	45,383m
Lengde fasade øst:	27,452m
Lengde fasade vest:	27,452m
Sum lengde fasader:	145,67m
Sum arealer:	1 743,4m ²
Sum lengde:	145,67m
Gjennomsnittlig gesimshøyde:	11,97m
<small>*Sum arealer / Sum lengde</small>	