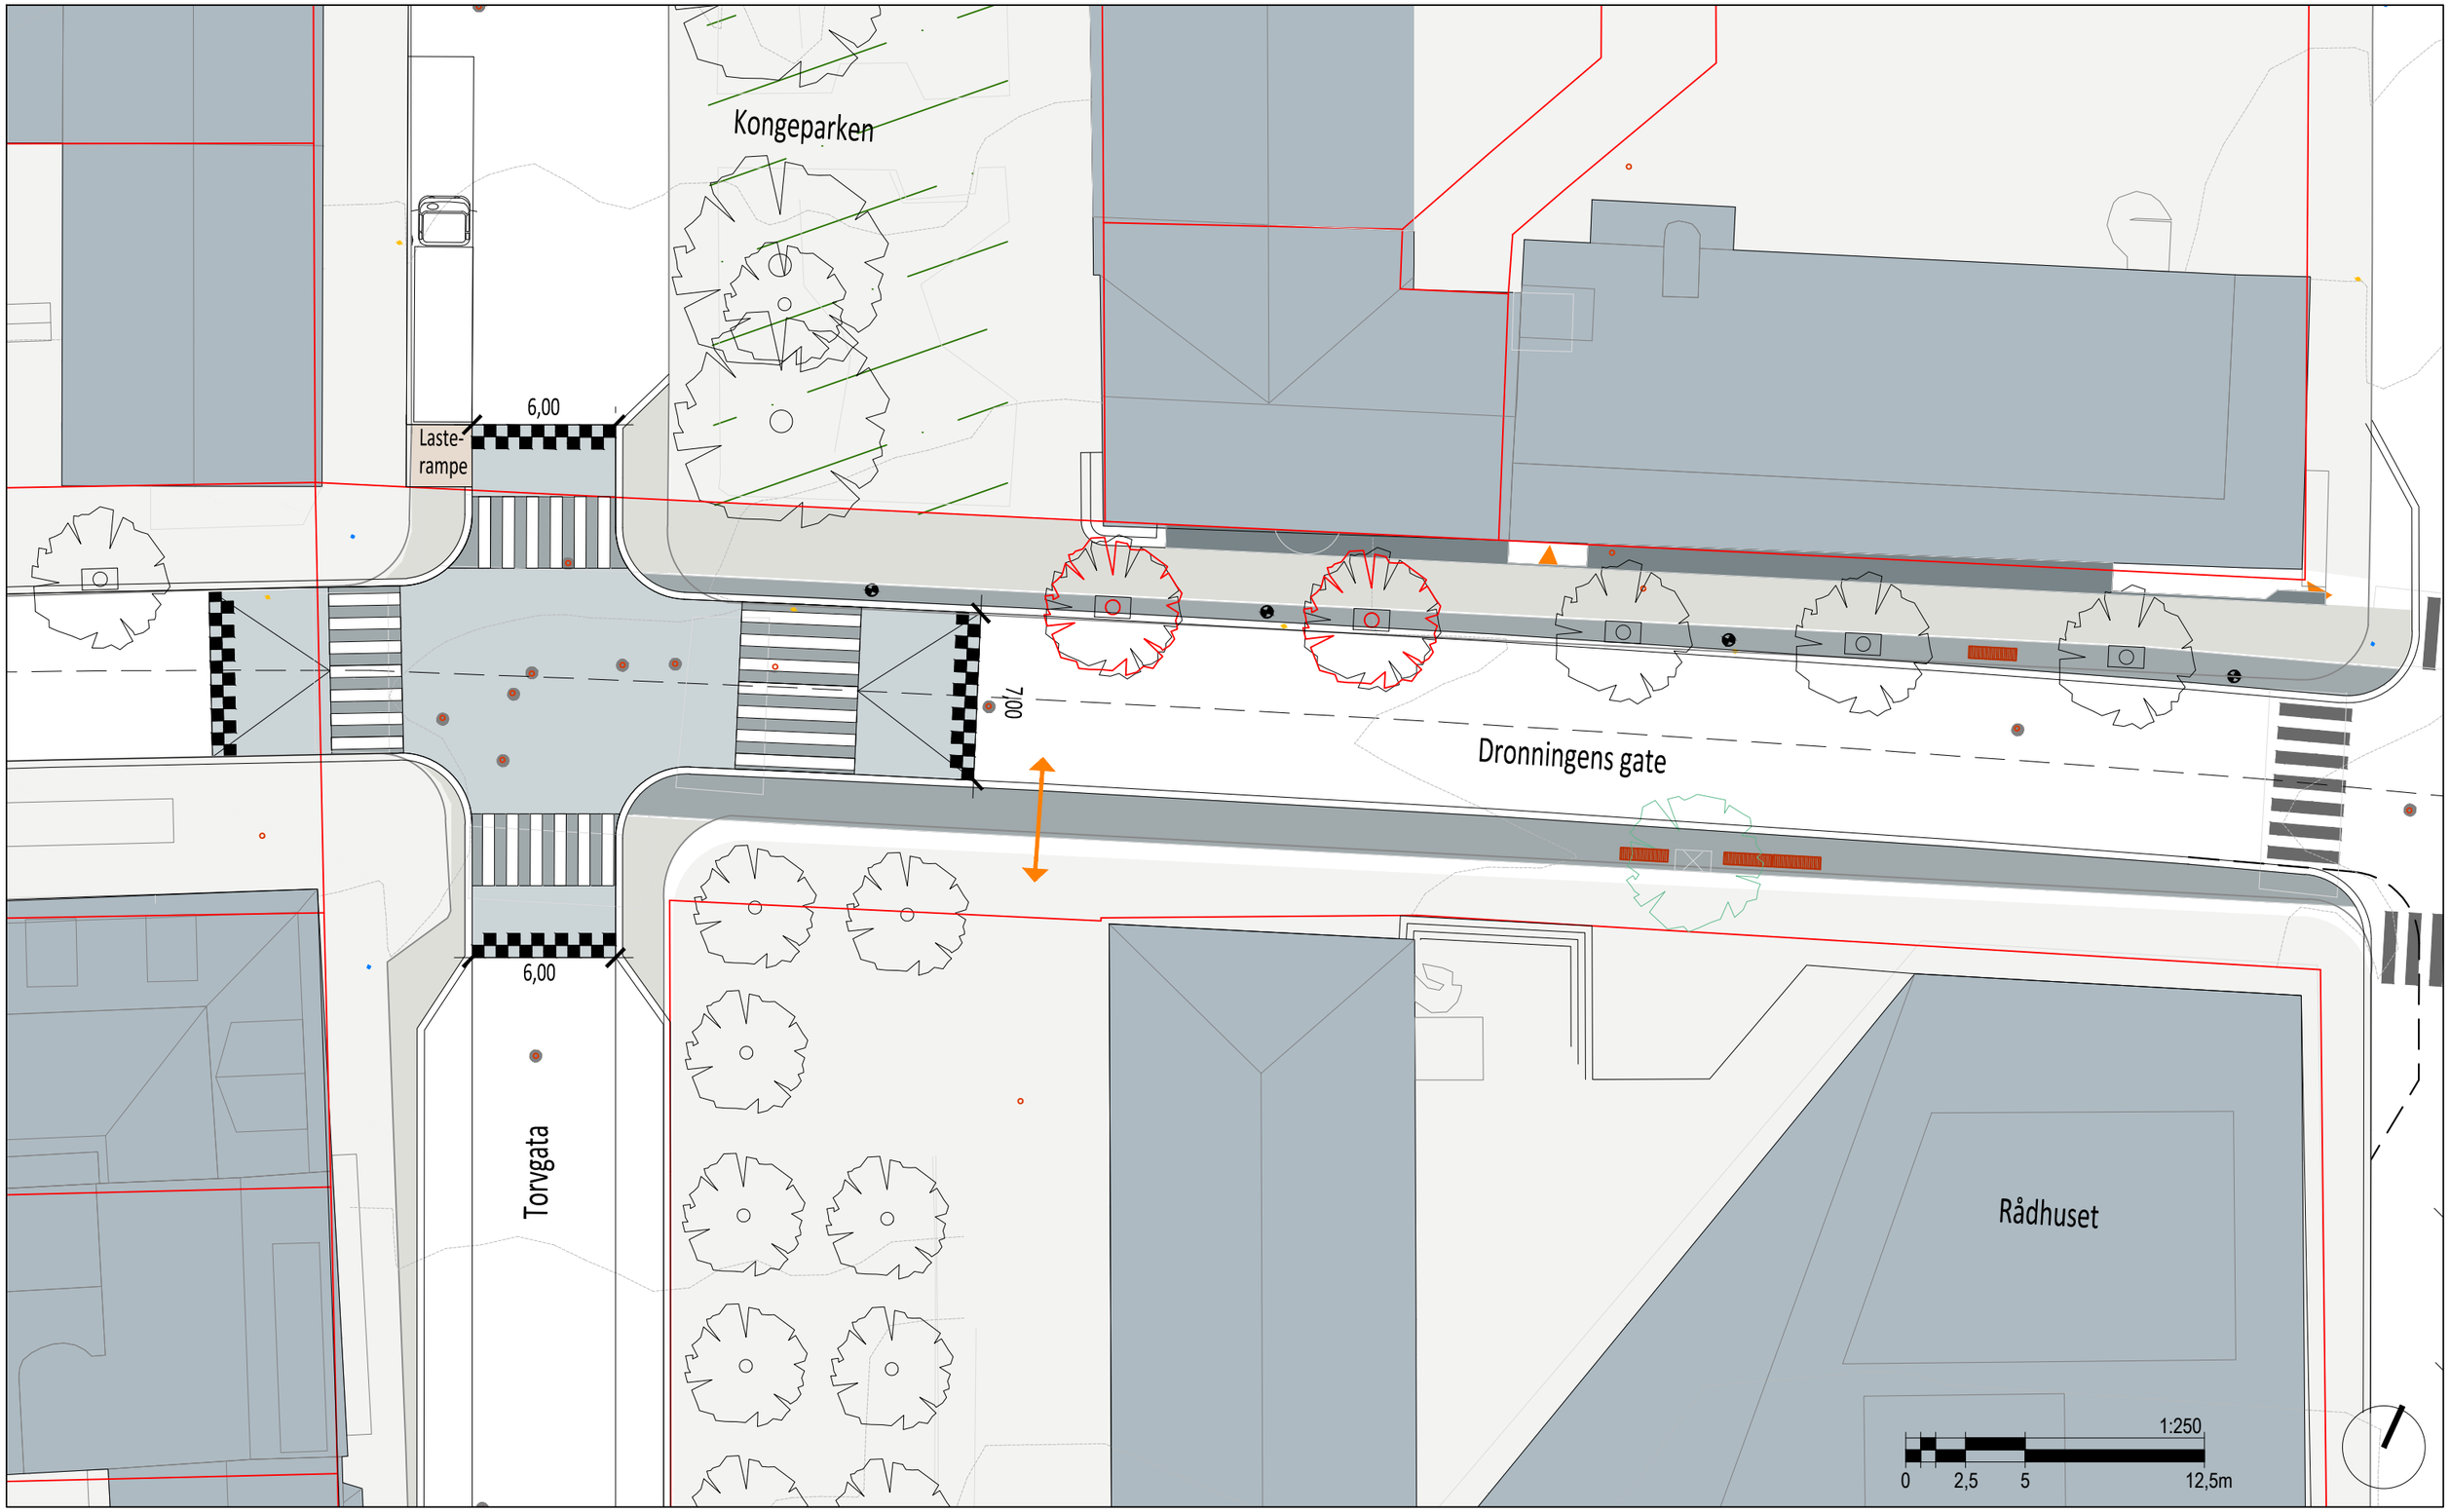

Path til fil på server

Bodø kommune / Sykkelrute i Dronningens gate / Kryss Dronningens gate - Torvgata

Målestokk 1:250 (A3) / Dato 06.07.20 / Tegnet AW / Kontr IN / Ansv APM

www.linkarkitektur.com
Besøksadresse: Kirkegata 4, N-0153 Oslo
Postadresse: Postboks 383, N-0102 Oslo
+47 21 52 22 00