


Orienteringsplan vertikalnivå

- - - Vertikalnivå 2 - Over grunnen
- - - Vertikalnivå 1 - Under grunnen

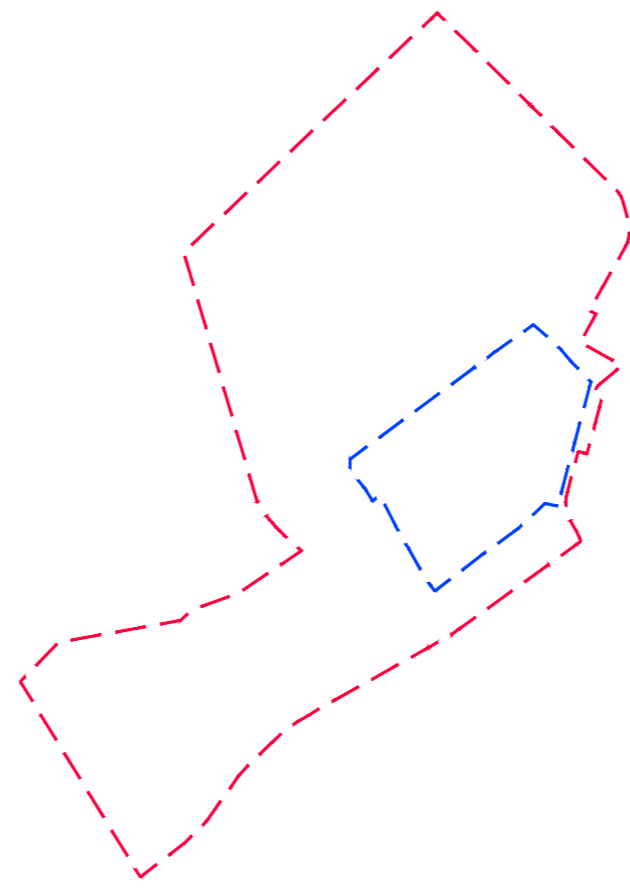

Tegnforklaring

Reguleringsplan PBL 2008

§12-5. Nr. 1 - Bebyggelse og anlegg

- B Boligbebyggelse
- BS Sentrumsformål
- BBH Barnehage
- BE Energianlegg
- BVA Vann- og avløpsanlegg
- BUT Uteoppholdsareal
- BKE Tjenesteyting og bevertning

§12-5. Nr. 2 - Samferdselsanlegg og teknisk infrastruktur

- SV Veg
- ST Torg
- SGT Gatetun
- SMO Molo
- SKF Kombinerte formål for samferdselsanlegg og/eller teknisk infrastrukturtraseer

§12-5. Nr. 3 - Grønnstruktur

- GBG Blå/grønnstruktur
- GN Naturområde
- GP Park
- GKG Kombinerte grønnstrukturformål

§12-5. Nr. 6 - Bruk og vern av sjø og vassdrag med tilhørende strandsone

- VHS Havneområde i sjø
- VS Småbåthavn
- VFS Friluftsområde i sjø og vassdrag med tilhørende strandsone

§12-6 - Hensynsoner

- H570 Bevaring kulturmiljø

Linjesymbol

- Plangrense
- Formålgrense
- Byggegrense
- Bebyggelse som forutsettes fjernet
- Grense for angitt hensynsone
- Måle og avstandslinje

Punktsymboler

- Avkjørsel - både inn og utkjøring


Illustrasjon

- Havnepromenade/stier/forbindelser

Kartopplysninger

Kilde for basiskart: Bodo kommune  
 Dato for basiskart: FKB, ajour 18.03.21  
 Koordinatsystem: ETRS89.UTM-33N  
 Høydegrunnlag: NN2000

Ekvidistanse: 1m  
 Kartmålestokk: 1:1500 m i A4

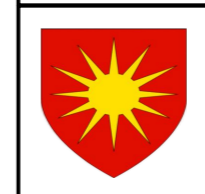

Områderegulering for Molobyen

Bodo kommune

Med tilhørende reguleringsbestemmelser

Arealplan-ID: 1804\_2017005  
 Forslagsstiller: Breivika Utvikling Bodo AS

SAKSBEHANDLING ETTER PLAN- OG BYGNINGSLOVEN		SAKS-NR	DATO	SIGN
Dato	Revisjon			
Dato	Revisjon			
Dato	Revisjon			
<b>Kommunestyret sitt vedtak</b>				
Ny 2. gang behandling				
Offentlig ettersyn fra ..... til .....				
2. gangs behandling				
Offentlig ettersyn fra ..... til .....				
1. gangs behandling				
Kunngjøring av oppstart av planarbeid		09.09.17		BK
Oppstartsmøte...		2017		BK
PLANEN ER UTARBEIDET AV:	Norconsult	TEGNNR.	DATO	SIGN.
		06.09.21		GAN