

**KOMMUNEPLANENS AREALDEL 2022-2034**  
**Temakart 20: Bydeler**

**Tegnforklaring**

— Grense

**Dato for bakgrunnskartet:**

N50: 08.11.2021  
N250: 11.10.2021

**Koordinatsystem:** UTM sone 33/EUREF 89  
**Høydegrunnlag:** NN2000

**Planens behandling:**

Melding om oppstart av planarbeidet: 29.10.2020  
Høring av forslag til planprogram: 07.11.2020 - 04.01.2021  
Planprogram vedtatt av Bystyret: 25.03.2021  
1. gangs behandling i Bystyret:  
Offentlig ettersyn i perioden:  
**Sluttbehandling i Bystyret:**



v/Byutvikling



Sist oppdatert: 24.10.2021 Målestokk: 1:40000 A3




X 7464000

X 7458000

Y 480000

Y 486000

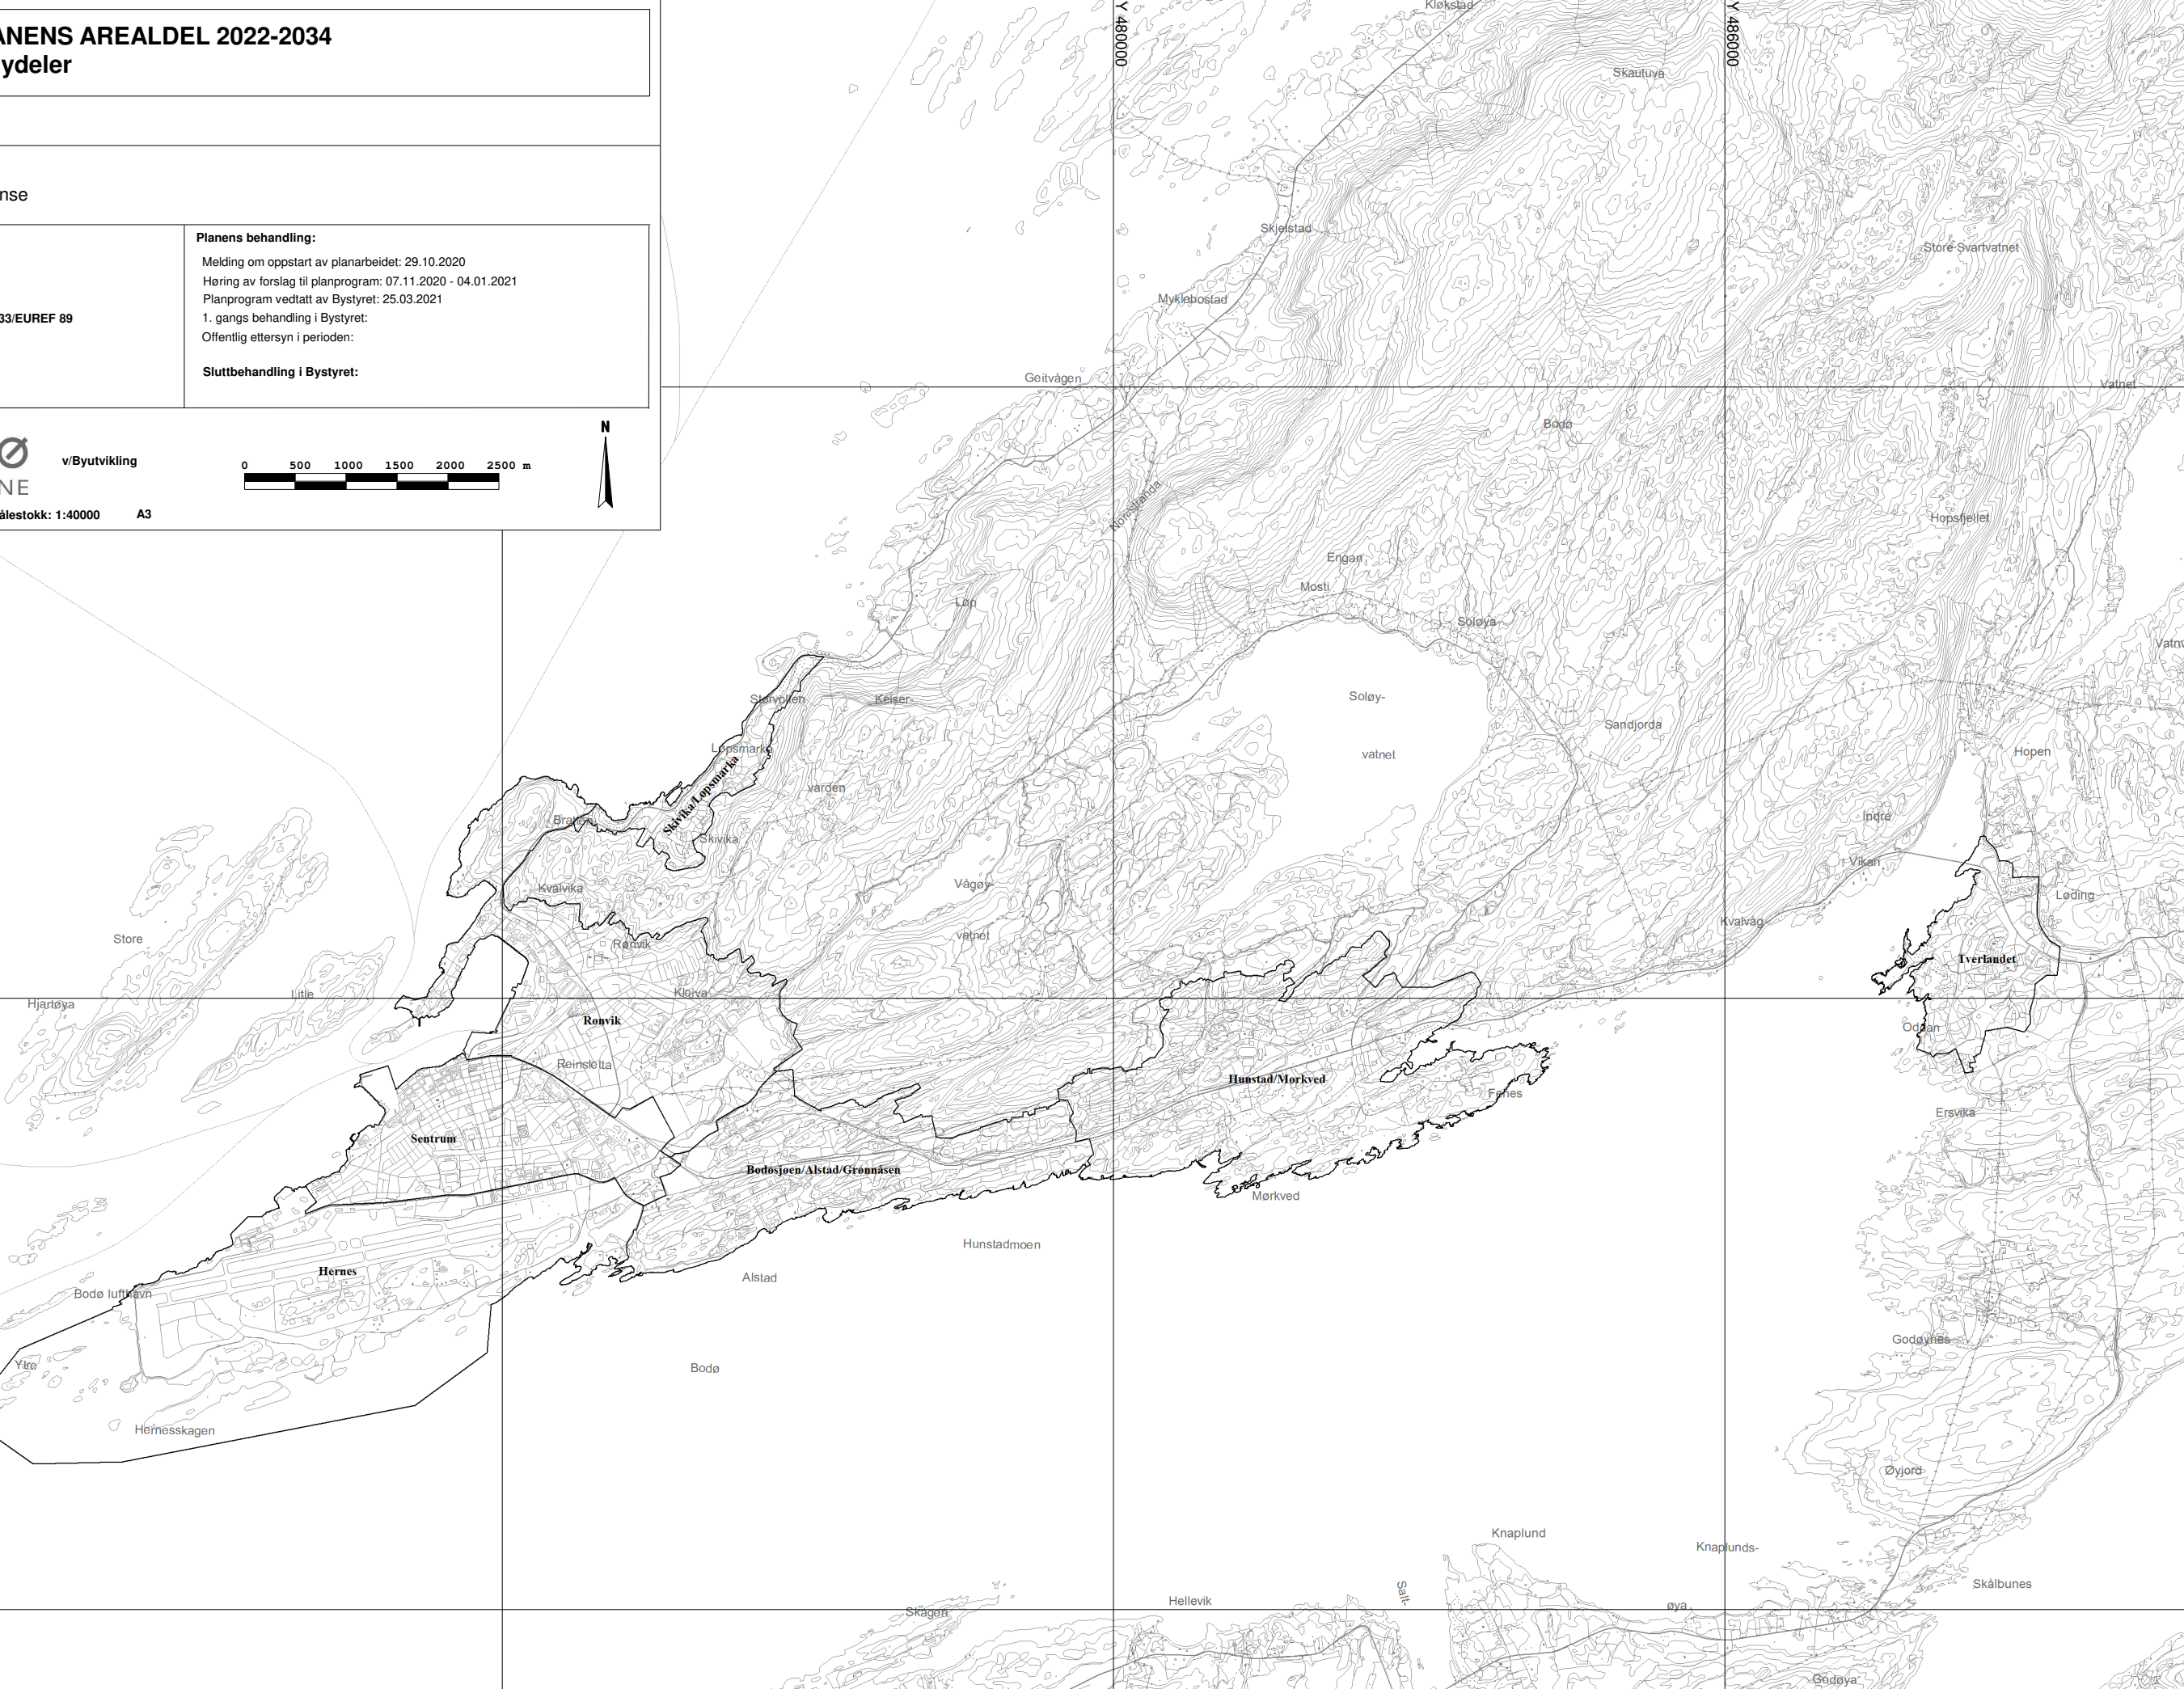

partokleia

Store

Hjartøya

Little

Sentrum

Ronvik

Reinsjøtta

Hermes

Bodø lufthavn

Ytre

Hermesskagen

Alstad

Bodø

Hunstadmoen

Bodosjøen/Alstad/Grønåsen

Hunstad/Mørkved

Mørkved

Skagen

Hellevik

Alta

Knaplund

Knaplunds-

øya

Skålbunes

Godøya

Klokstad

Skautvå

Skjellstad

Myklebostad

Geitvågen

Bodø

Engan

Mosti

Soløya

Soløy-

vatnet

Sandjordå

Hopsfjellet

Store-Svarvatnet

Vatnet

Vatvatnet

Hopen

Indre

Vikan

Loding

Tverlandet

Oddan

Ersvika

Tverr

Godøynes

Øyjord

Knaplund

Knaplunds-

øya

Skålbunes