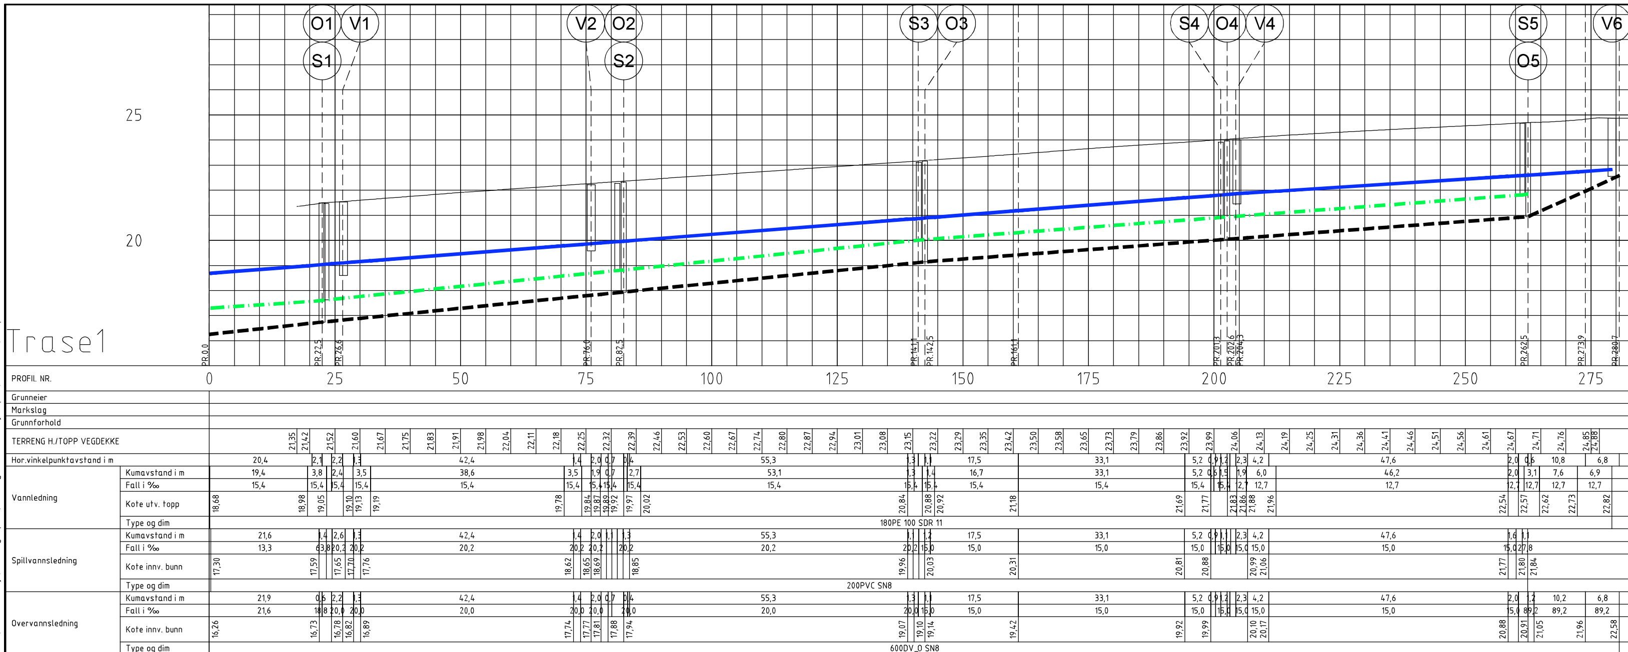

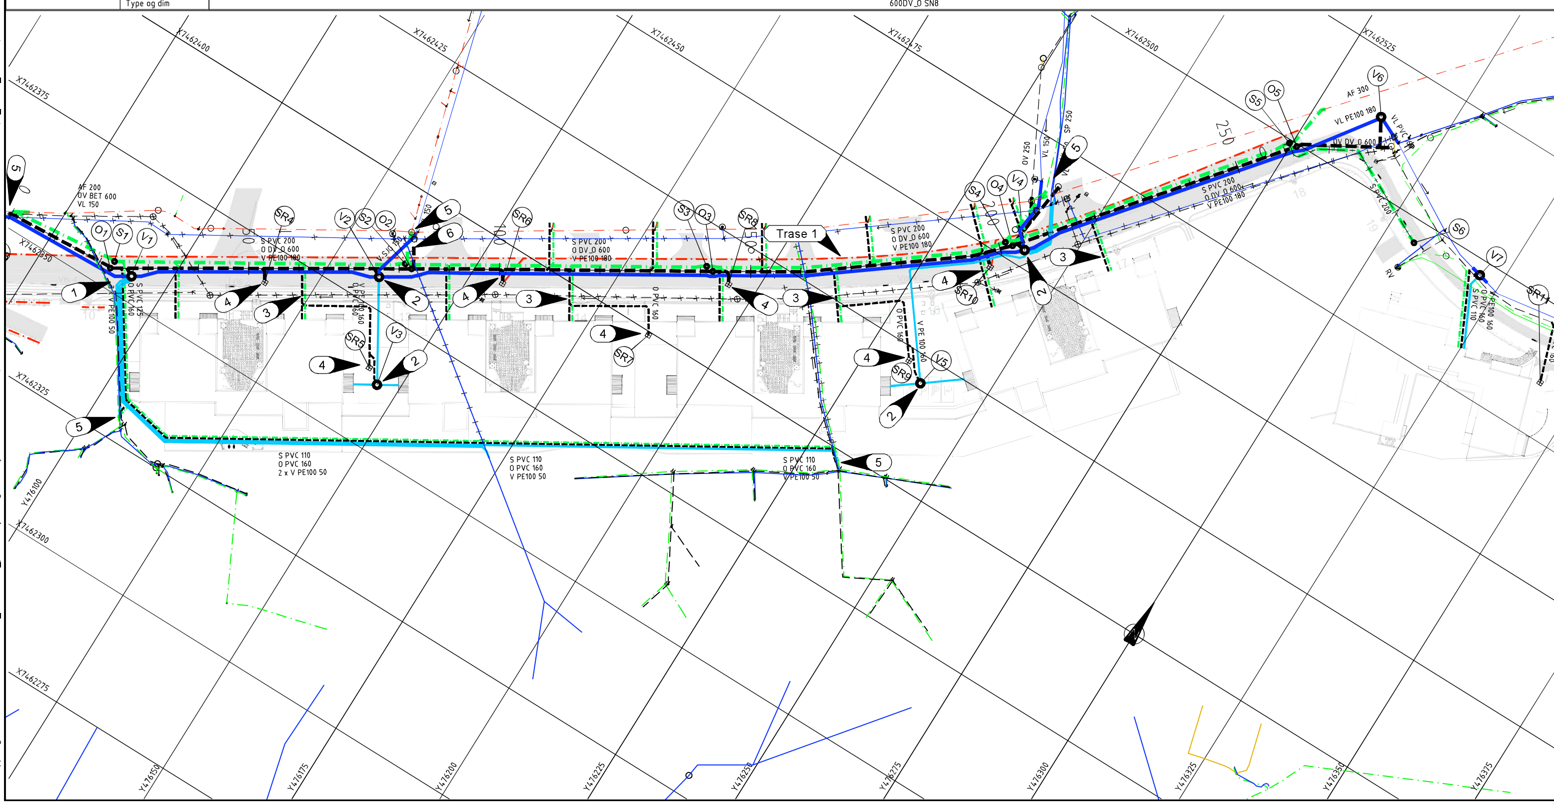

Tegnforklaring

Vannledning (V)	
Spillvannsledning (S)	
Overvannsledning (O)	
Stikkledning vann	
Stikkledning spillvann	
Stikkledning overvann	
Vannkum (V)	
Kum (S/O)	
Sandfangkum m/rist lokk (SR)	
Eksisterende vannledning	
Eksist. felles avløpsledning	
Eksisterende spillvannsledning	
Eksisterende overvannsledning	
Eksisterende kum	
Eksisterende sluk	
Eksisterende utgår	

Anmerkninger:

Koordinatsystem: Euref 89 UTM 33
Høydegrunnlag: NN2000
Eksist. kummer og ledninger som utgår demonteres og fjernes ved behov.

Tegningsnummer	Revisjon
H-02	H01

1. Eksist. stikkledninger for vann, spillvann- og overvann legges om i ny trase og tilknyttes kommunale ledninger i Børsingveien.
2. Vanntilførsel tilknyttes i kommunal kum. Tilførsel ledes til privat kum på tomt. Vannledning fordeles og ledes til bygg.
3. Overvann- og spillvannsledninger PVC 110 fra nye bygg tilknyttes ny kommunal overvanns- og spillvannsledning.
4. Sandfangskummer tilknyttes overvannsledning. Drensledning i veg tilknyttes sandfangskummer iht. veg tegninger. Nivåer tilpasses.
5. Tilknyttes eksist. ledninger.
6. Overvannsledning legges ut av veg for fremtidig tilknytning.

0 20 40 60
Horisontal skala 1:500

Rev.	Dato	Beskrivelse	Utarbeidet	Fagkontroll	Godkjent
H01	2021-10-27	Arbeidstegning	RemDju	StMKr	GAK

Dette dokumentet er utarbeidet av Norconsult AS som del av det oppdraget som fremgår nedenfor. Opphavsretten tilhører Norconsult AS. Dokumentet må bare benyttes til det formål som oppdragsavtalen beskriver, og må ikke kopieres eller gjøres tilgjengelig på annen måte eller i større utstrekning enn formålet tilsier.

Blink Hus ByggPartner AS — Målestokk (gjelder A1) 1:500

Børsingveien VVA

Trase 1
Plan og profil

Norconsult	Oppdragsnummer	Tegningsnummer	Revisjon
	5205224	H-02	H01

"X:\nor\oppdrag\Bodø\520\52\5205224\BIM\VA_TRA\rkf\VA_presentasjon.dwg - RemDju - Plottet: 2021-10-27, 09:24:49 - LAYOUT = H-02 - XREF = VA-kart eksisterende 2D_T_GEOM_FORTAU, VA-Rutenett, VA-senterlinje, VA-lengdeprofil Børsingveien - Situasjonsplan, Grunnkart, VA-plan"