




23/6 KI 09



23/6 KI 12



23/6 KI 15

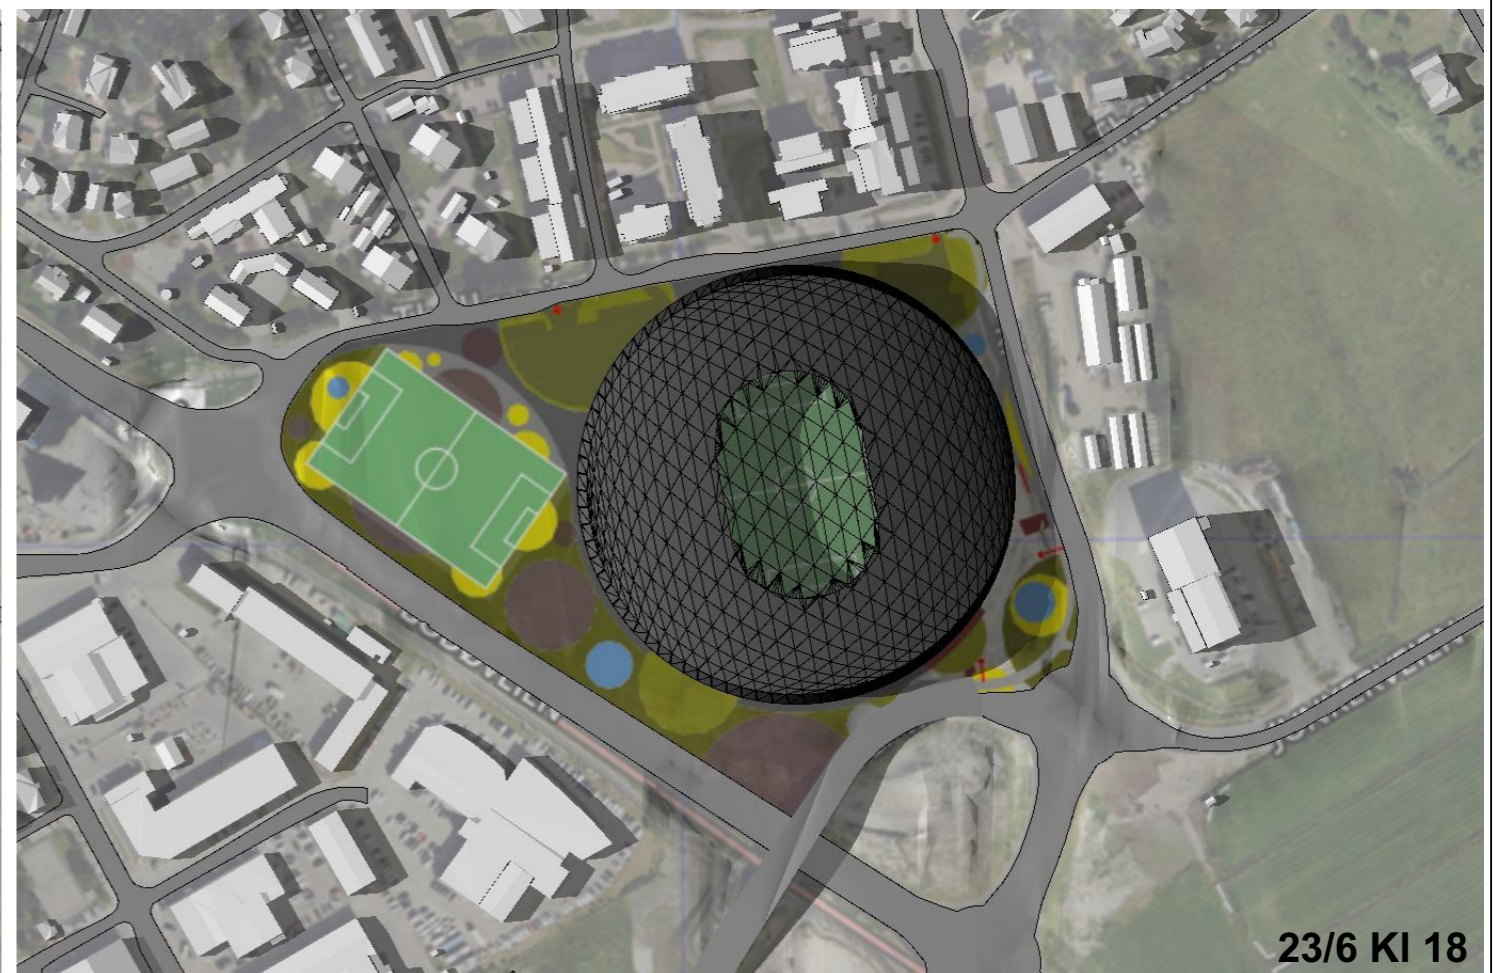

23/6 KI 18

52201831 - - BODØ STORSTUE - Solstudie 23.juni - 05.05.2022 - 1:250 -

N:\52201831\BIM\Arkitektur\Modell\52201831 Terrengmodell.pjn - A3 - kehju - 11:26 - fredag 6. mai 2022

Dette dokumentet er utarbeidet av Norconsult AS som del av det oppdraget som fremgår nedenfor.
Opphavsretten tilhører Norconsult AS. Dokumentet må bare benyttes til det formål som oppdragsavtalen beskriver,
og må ikke kopieres eller gjøres tilgjengelig på annen måte eller i større utstrekning enn formålet tilsier.