


N:\161665166637\BIM\Arealplan\Modell\Plankart\_rev\_ARK - Copy.dwg - GAn - Plottet: 2018-03-20, 08:54:18 - XREF = Grunnkart\_181016"

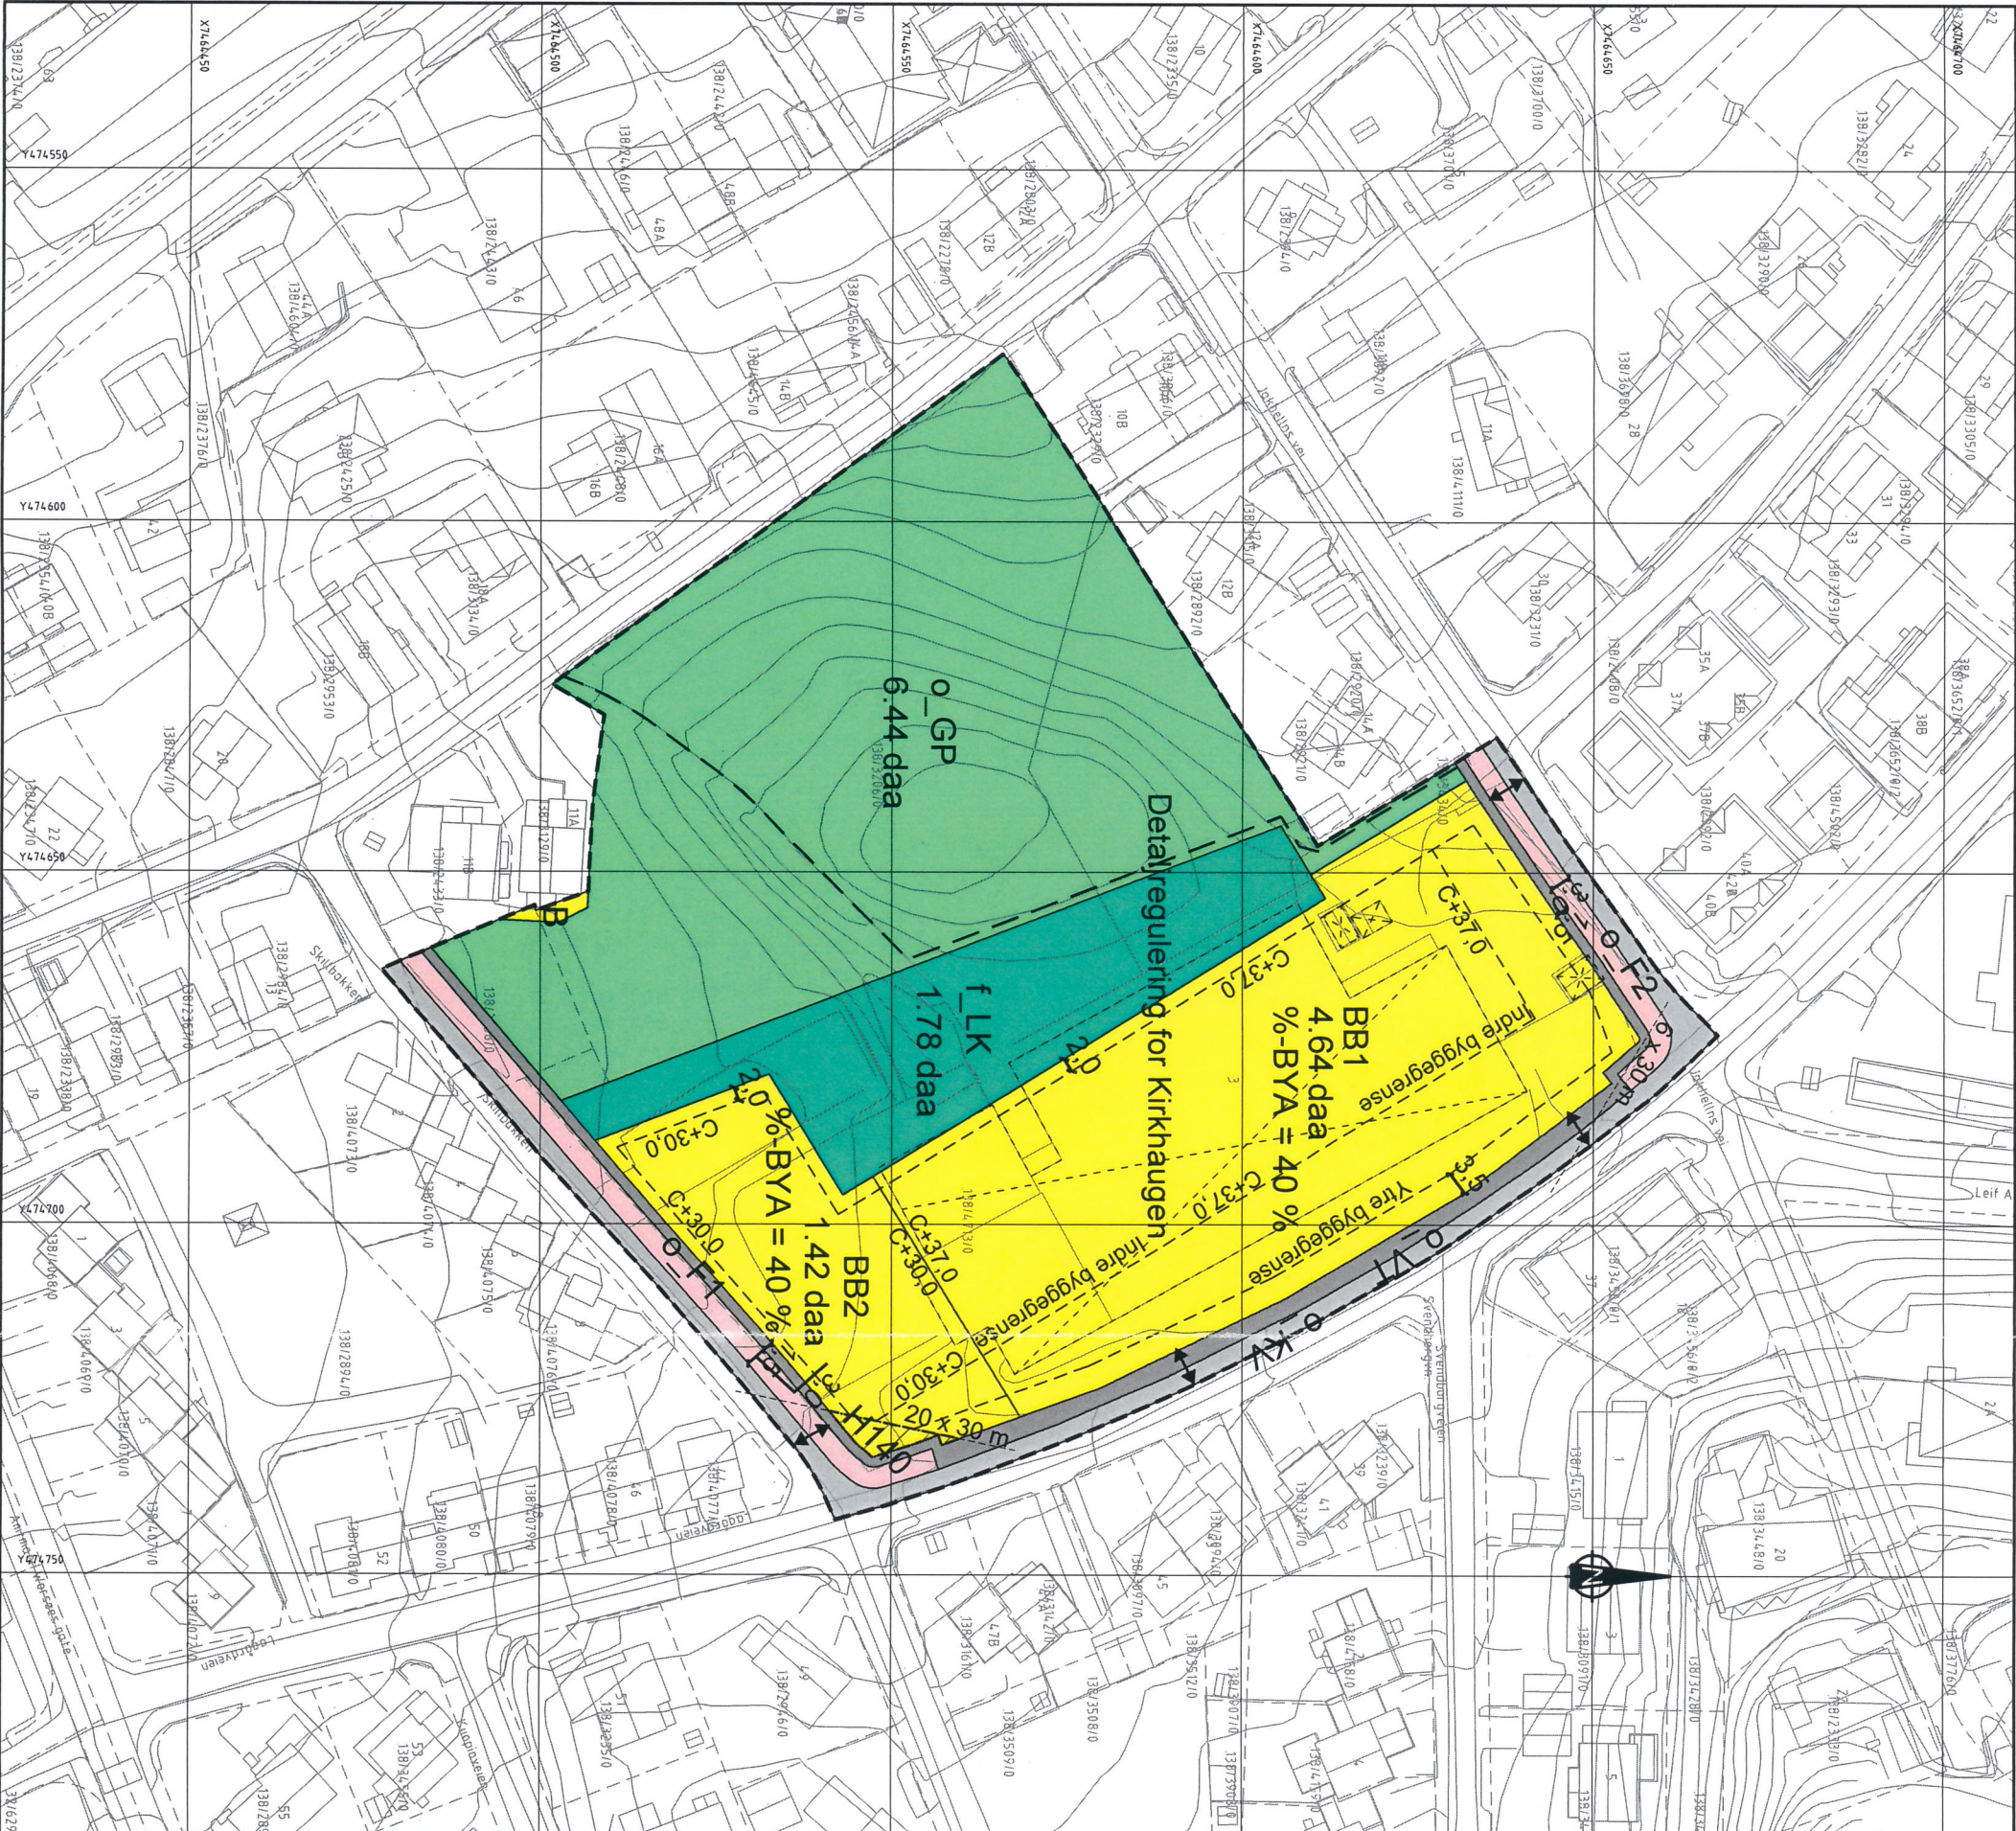

## Tegnforklaring

### Linjetyper

- Planens begrensning
- Formålsgrense
- Frisiktlinge
- Byggegrense
- Grense for sikringszone
- Byggingelse som forutsettes fjernet
- St (illustrasjon)

### Eierform

Områder med offentlig eierform er markert med bokstaven o. Områder med felles eierform er markert med bokstaven t. Områder uten markering har annen eierform.

## Reguleringsformål

### a. 1) Sikringssoner (PBLs § 12-6)

[K1X0] Frisikt

### 1. Bebyggelse og anlegg (PBLs § 12-5, nr. 1)

- B** Boligbebyggelse
- BB** Boligbebyggelse-blokkbebyggelse
- LK** Lekeplass

### 2. Samferdselsanlegg og teknisk infrastruktur

(PBLs § 12-5, nr. 2)

- KV** Kjøreveg
- F** Fortau
- VT** Amnen vegg grunn - tekniske anlegg

### 3. Grønnstruktur (PBLs § 12-5, nr. 3)

**GP** Park

## Symboler

↔ Avkjørsel - både inn og utkjøring



## Detailregulering for Kirkehaugen med tilhørende bestemmelser

Vertikalnivå 2 - på grunnen

PLAN NR.

2016014

2018-2018  
Kari Dalberg

Kartref: Euret 89 Some 33  
Ajour: FKB, 2016-10-18  
Høyderef: NN2000  
Ekvidistanse: 1 m  
Kartmålestokk: A1: 1:500  
A3: 1:1000

\* Utslippstid: 3de korinnure / 4. utslippstid - og etendestasjonering

SAKSBEHANDLING IFLG. PLAN- OG BYGNINGSLOVEN

Utslippstid	SAKS NR.	DATE	SIGN.
Utslippstid		20.03.2018	
Utslippstid		08.11.16	GAN
Utslippstid		24.11.16	GAN

2. gangs behandling i planutvalg

Offentlig ettersyn for

Offentlig ettersyn for

Verdsk. mindre reguleringsendring

Bystyrets vedtak:

BODØ KOMMUNE

Norconsult



**BODØ KOMMUNE**  
Vedtatt av Bystyret  
Dato: 09.05.2018  
K.sak.nr.: B5 18/16  
Kari Dalberg  
Formannkapssekretær

UTARBEIDET AV: SOFRAA/GAN