


N:\161665166637\BIM\Arealplan\Modell\Planark_rev_ARK - Copy.dwg - GAn - Plottet: 2018-03-20, 08:54:18 - XREF = Grunnkart 181016"

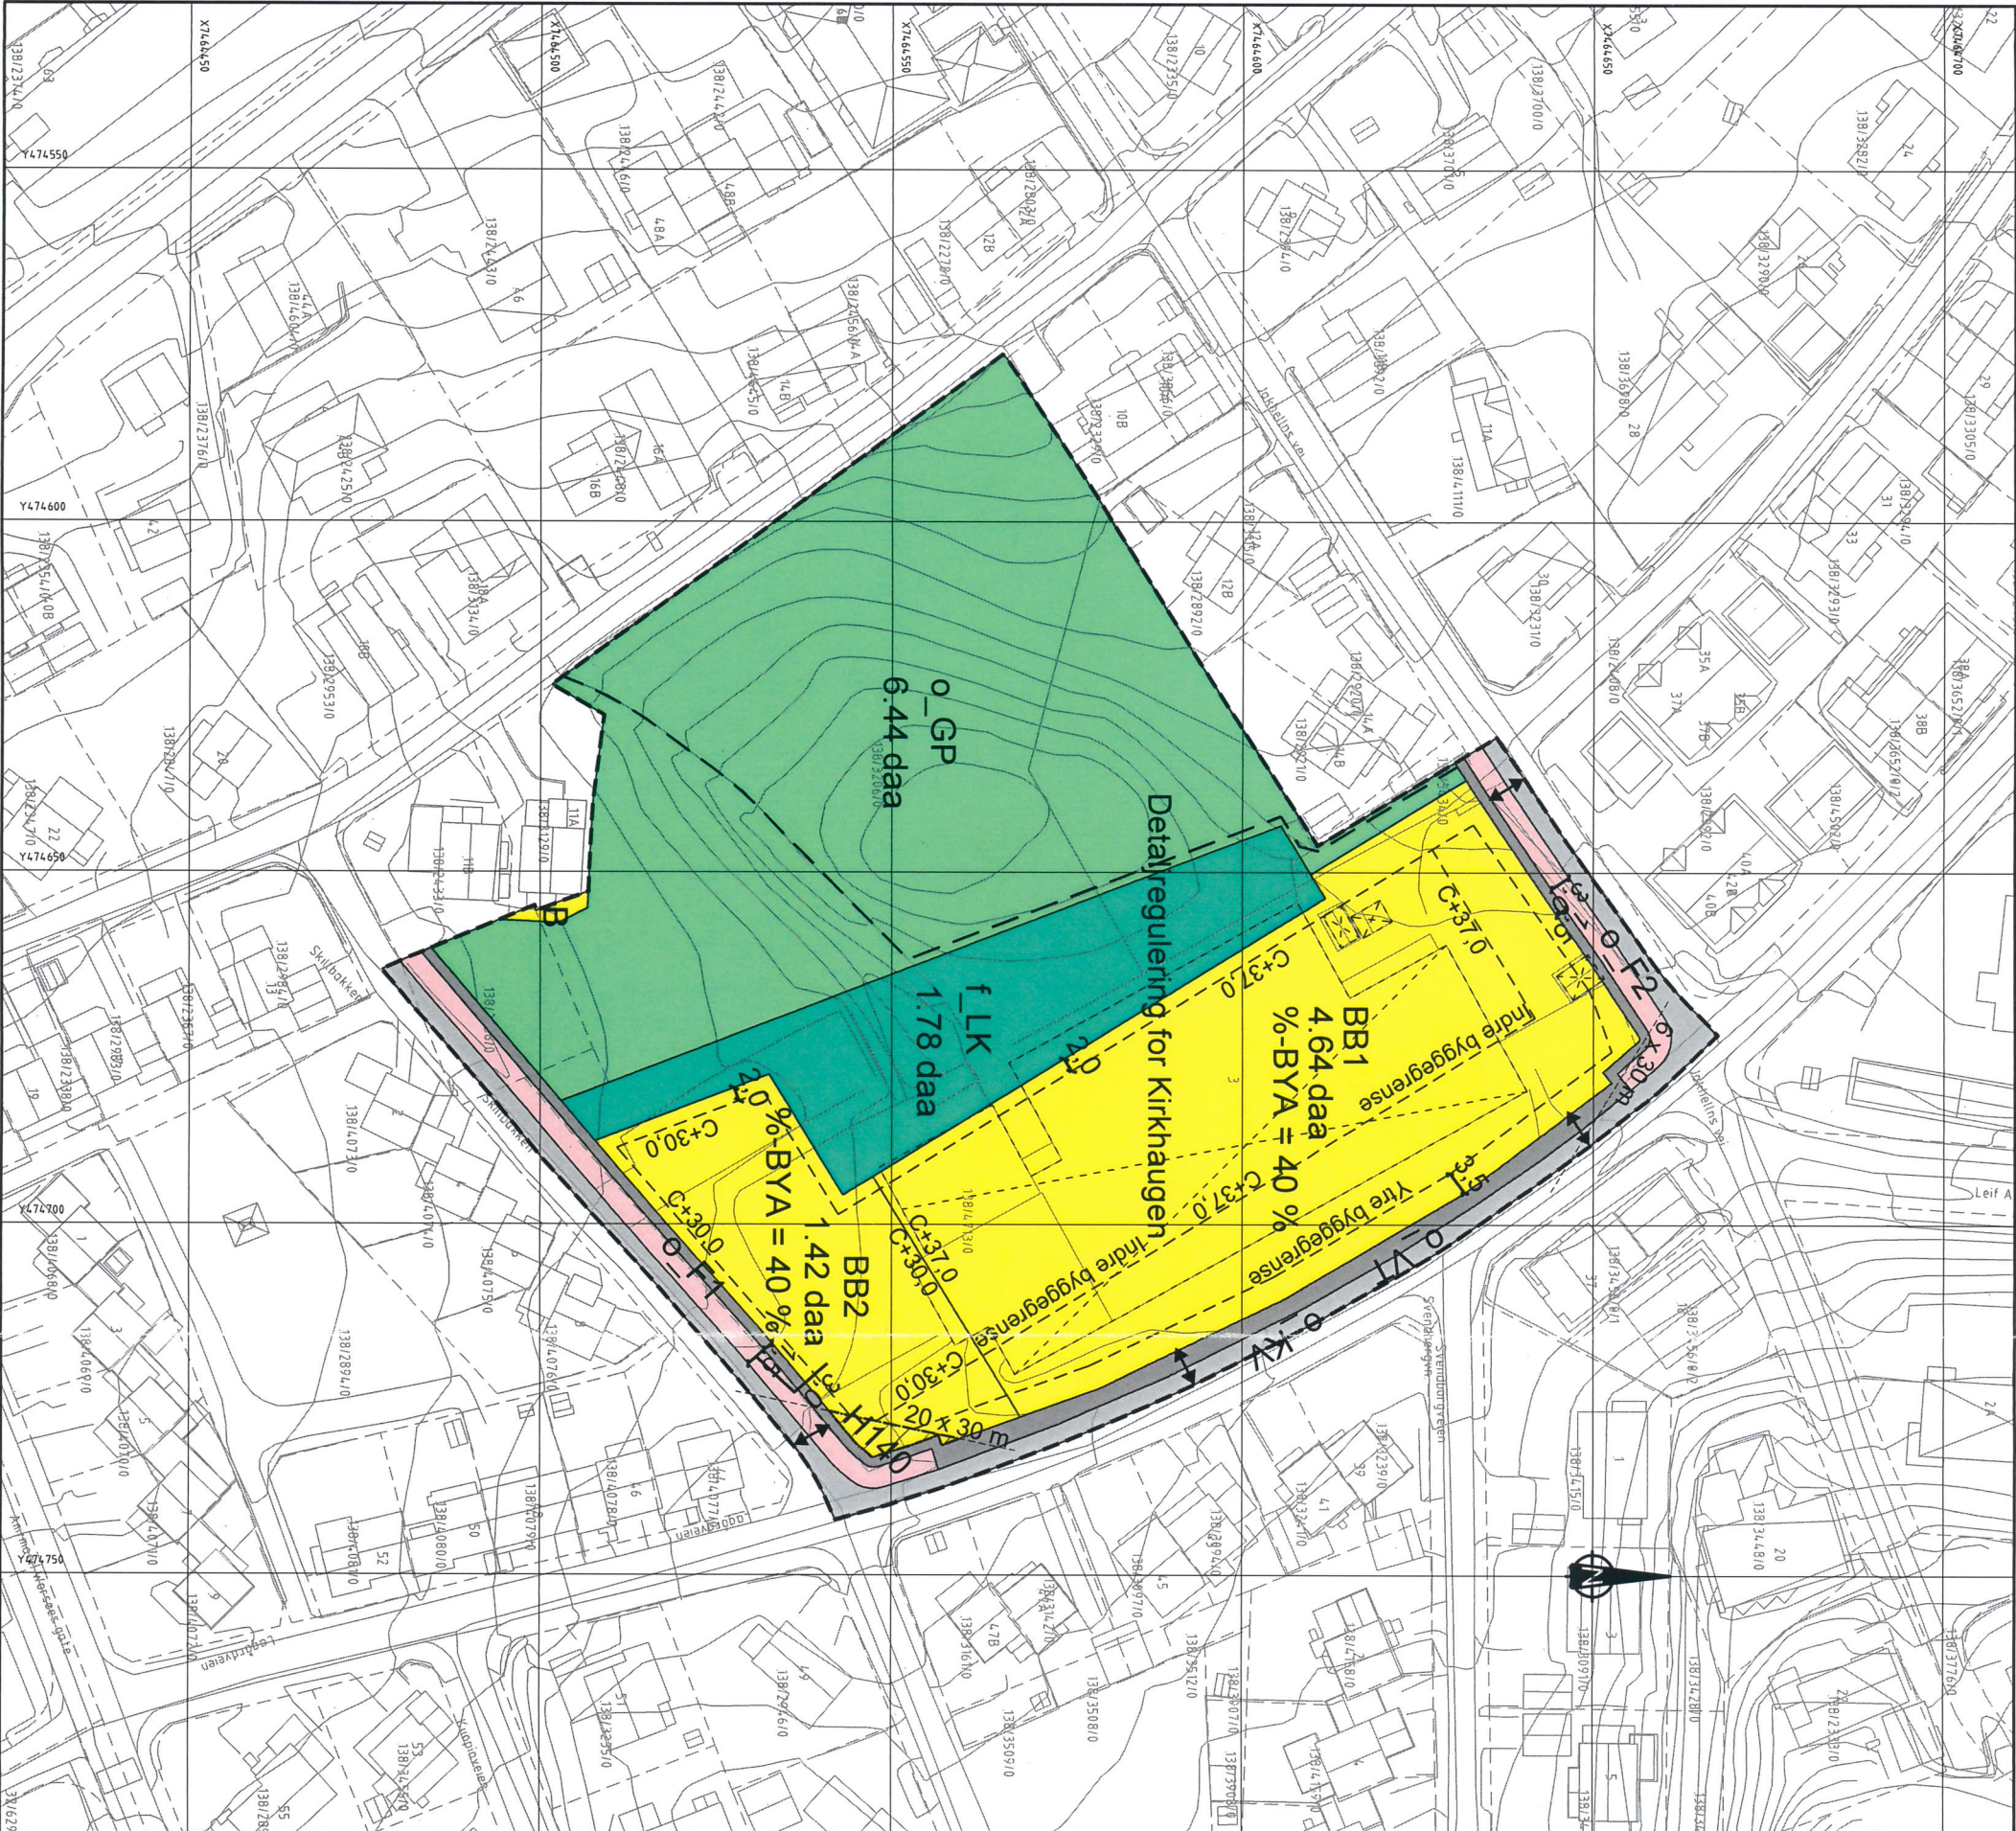

Tegnforklaring

Linjetyper

- Planens begrensning
- Formålsgrense
- Frisiktlinge
- Byggegrense
- Grense for sikringssoner
- Bebyggelse som forutsettes fjernet
- St (illustrasjon)

Eierform

Områder med offentlig eierform er markert med bokstaven o. Områder med felles eierform er markert med bokstaven t. Områder uten markering har annen eierform.

Reguleringsformål

a. 1) Sikringssoner (PBLs § 12-6)

[K1X0] Frisikt

1. Bebyggelse og anlegg (PBLs § 12-5, nr. 1)

- [B] Boligbebyggelse
- [BB] Boligbebyggelse-blokkbebyggelse
- [LK] Lekeplass

2. Samferdselsanlegg og teknisk infrastruktur

(PBLs § 12-5, nr. 2)

- [KV] Kjøreveg
- [F] Fortau
- [VT] Amnen vegg grunn - tekniske anlegg

3. Grønnstruktur (PBLs § 12-5, nr. 3)

[GP] Park

Symboler

↔ Avkjørsel - både inn og utkjøring



Detailregulering for Kirkehaugen med tilhørende bestemmelser

Vertikalnivå 2 - på grunnen

PLAN NR.

2016014

2013-2018
Kari Dalberg

Kartref: Euret 89 Some 33
Ajour: FKB, 2016-10-18
Høyderef: NN2000
Ekvidistanse: 1 m
Kartmålestokk: A1: 1:500
A3: 1:1000

* Utslippstiller: 3de korridor / 4. utslippstiller - og etendestasjonering

SAKSBEHANDLING IFLG. PLAN- OG BYGNINGSLOVEN

| SAKS NR. | DATE | SIGN. |
|----------|------|-------|
| 08.11.16 | GAN | |
| 24.11.16 | GAN | |

2. gangs behandling i planutvalget

Offentlig ettersyn / For

2. gangs sakbehandling i saksutvalget

Offentlig ettersyn / For

Vertikal nivå: reguleringssoner

Bystyrets vedtak:

UTARBEIDET AV:

SOFRAA/GAN

BODØ KOMMUNE

Norconsult



BODØ KOMMUNE
Vedtatt av Bystyret
Dato: 09.05.2018
K.sak.nr.: B5 18/16
Kari Dalberg
Formannkapssekretær