




Snitt - Lek 1

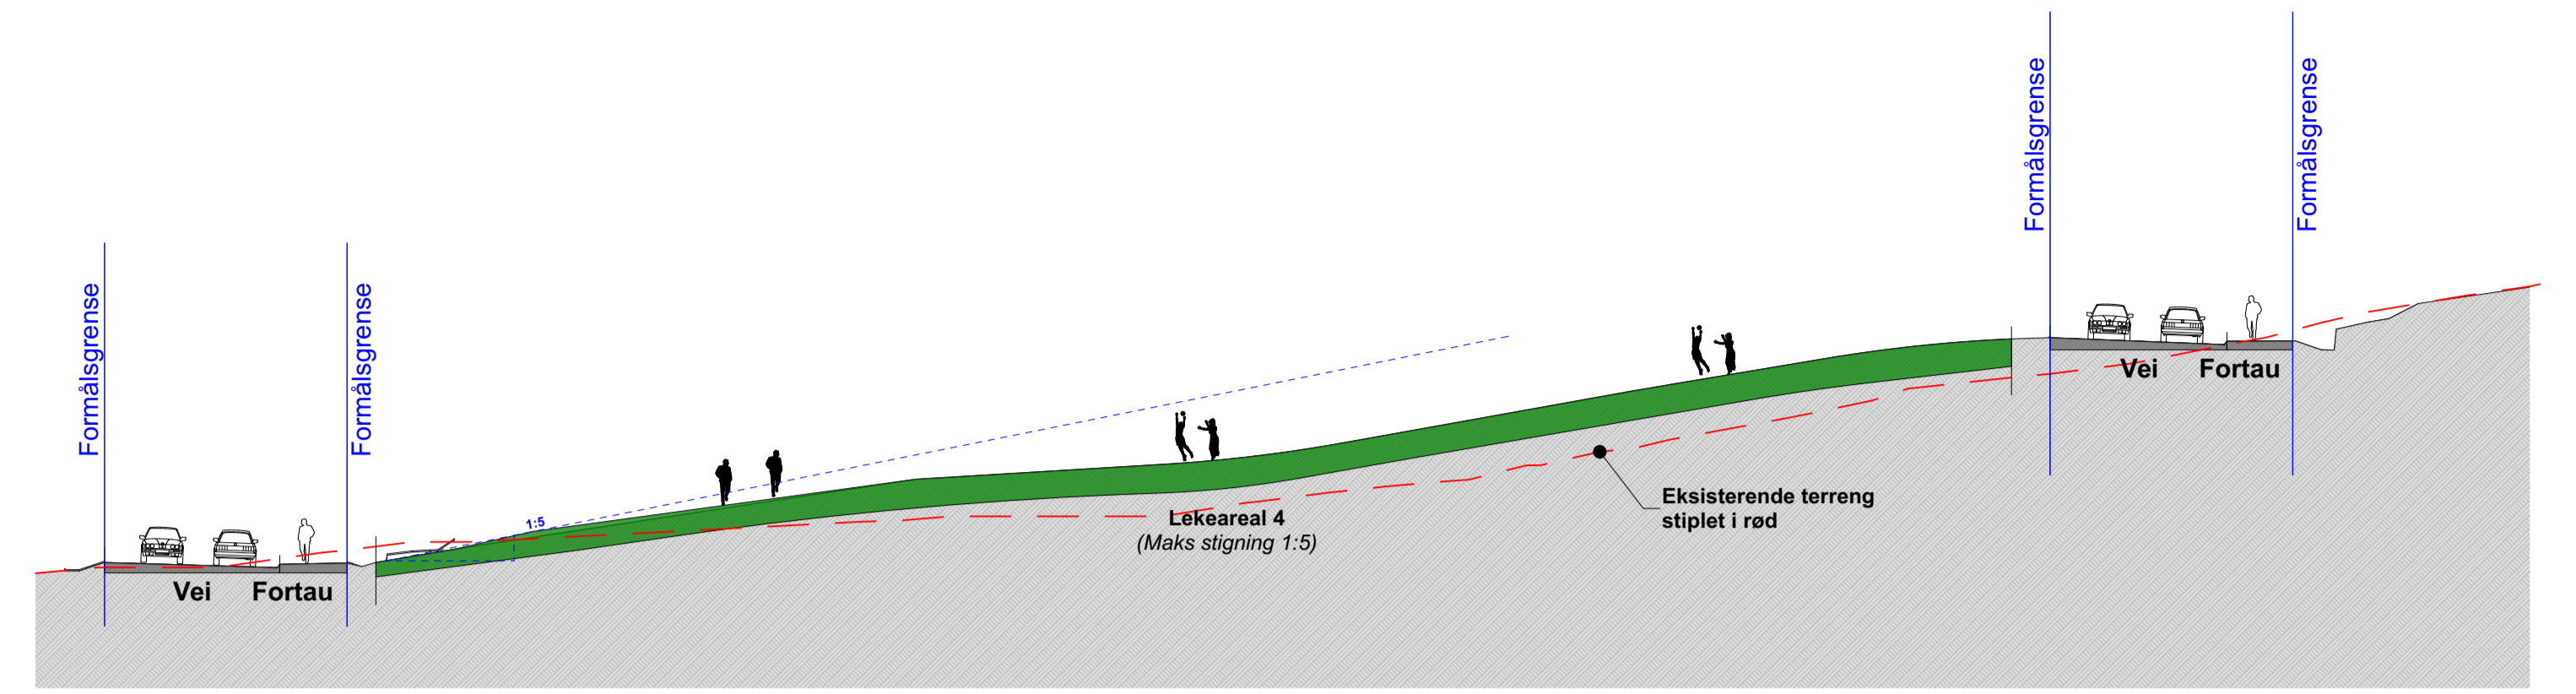


Snitt - Lek 4B

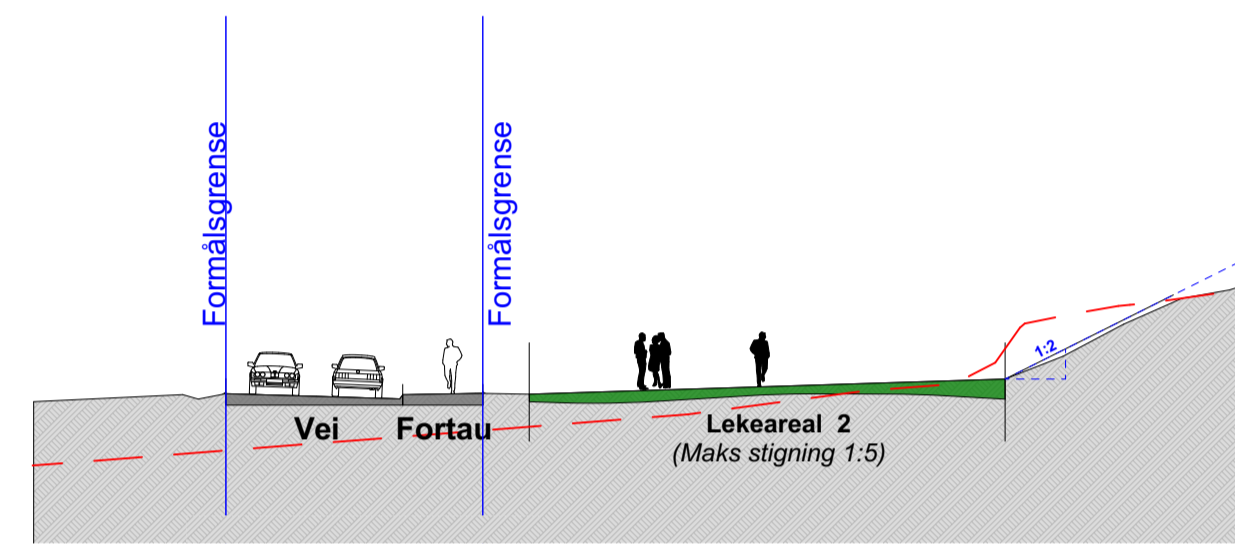


Snitt - Lek 2

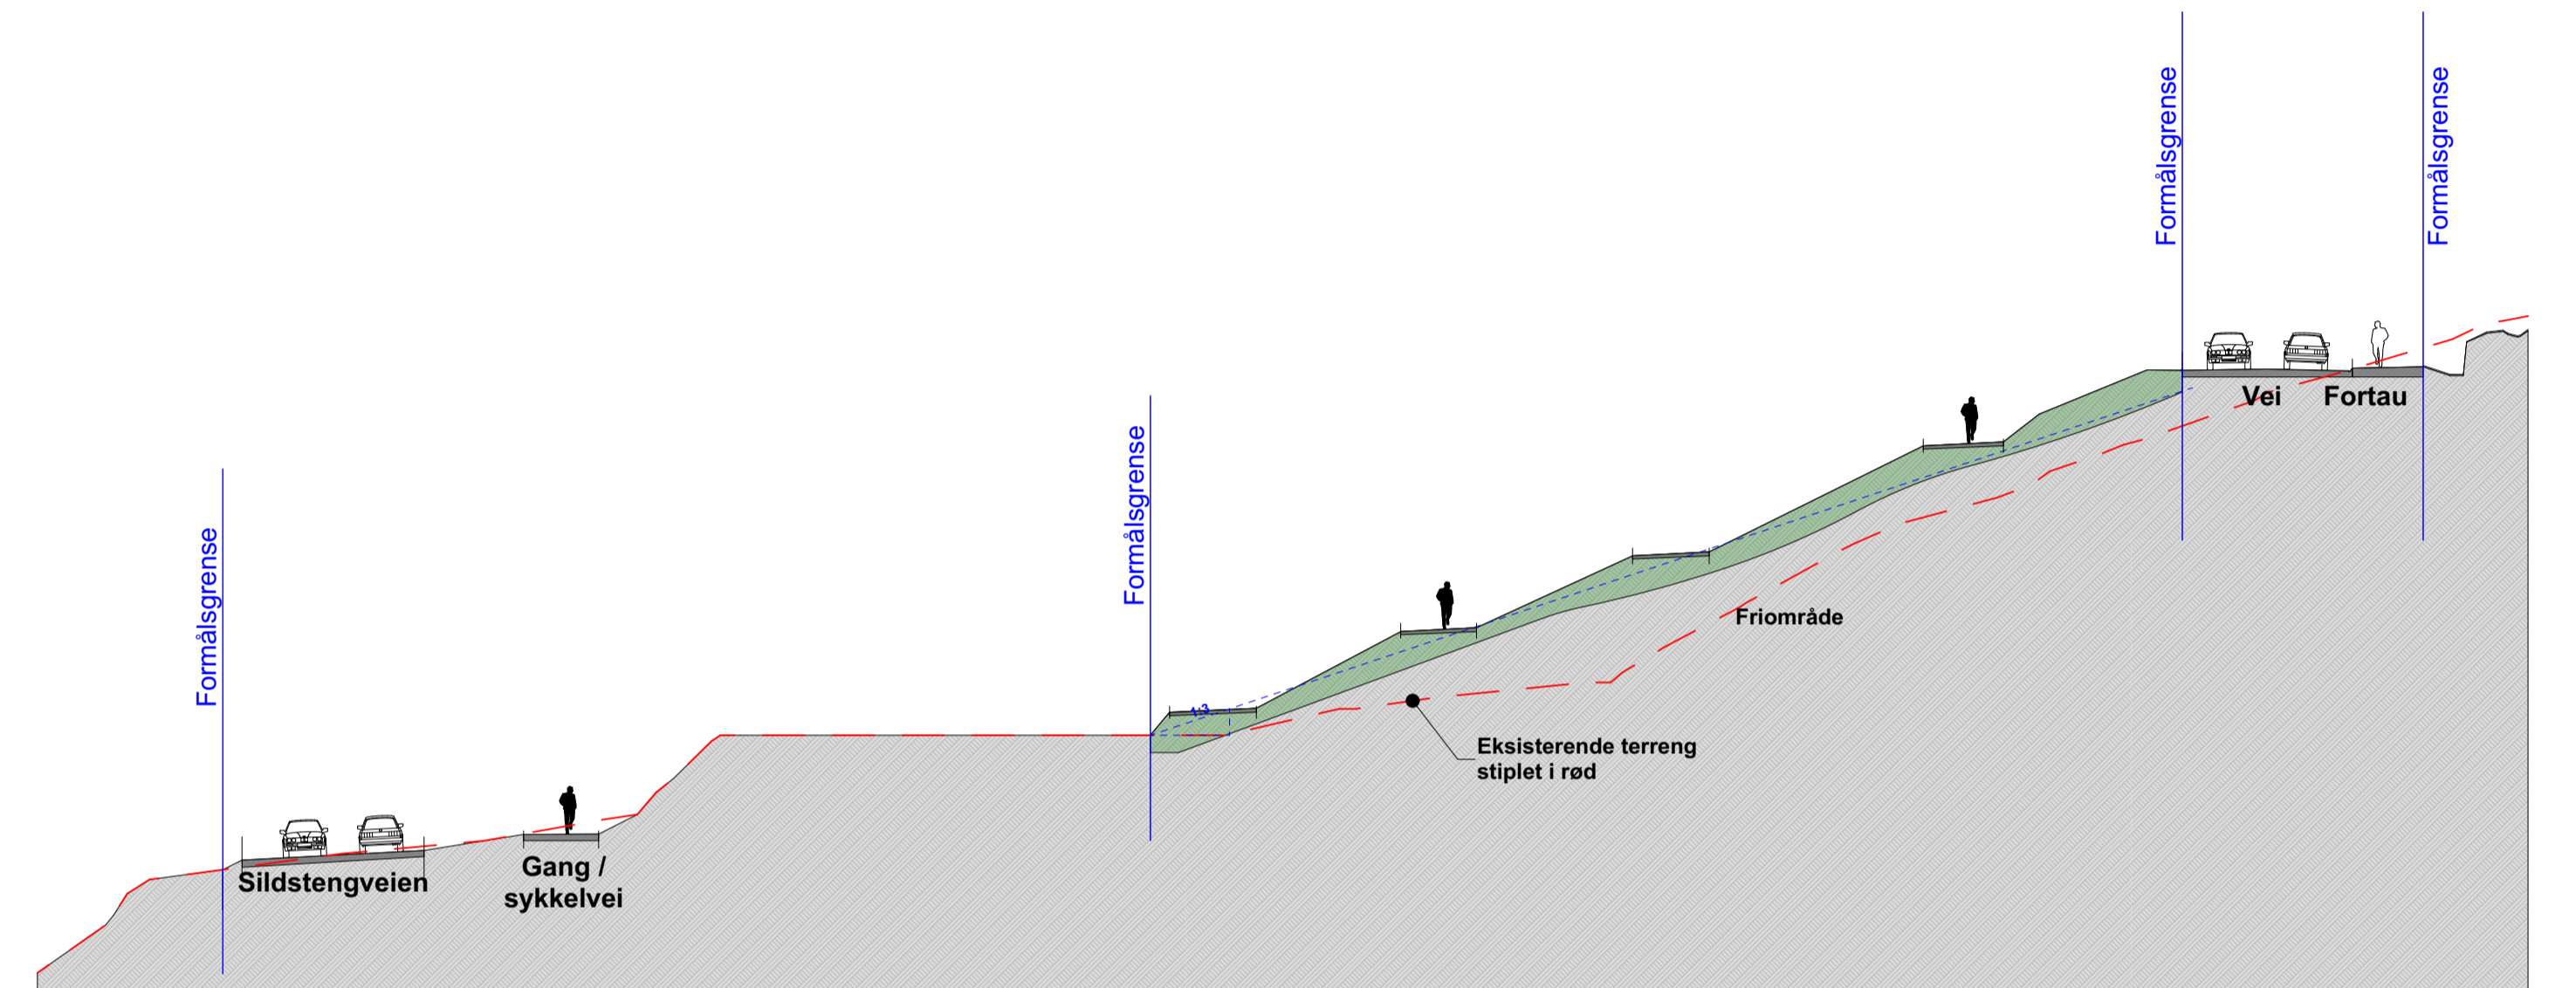


Snitt - Friområde

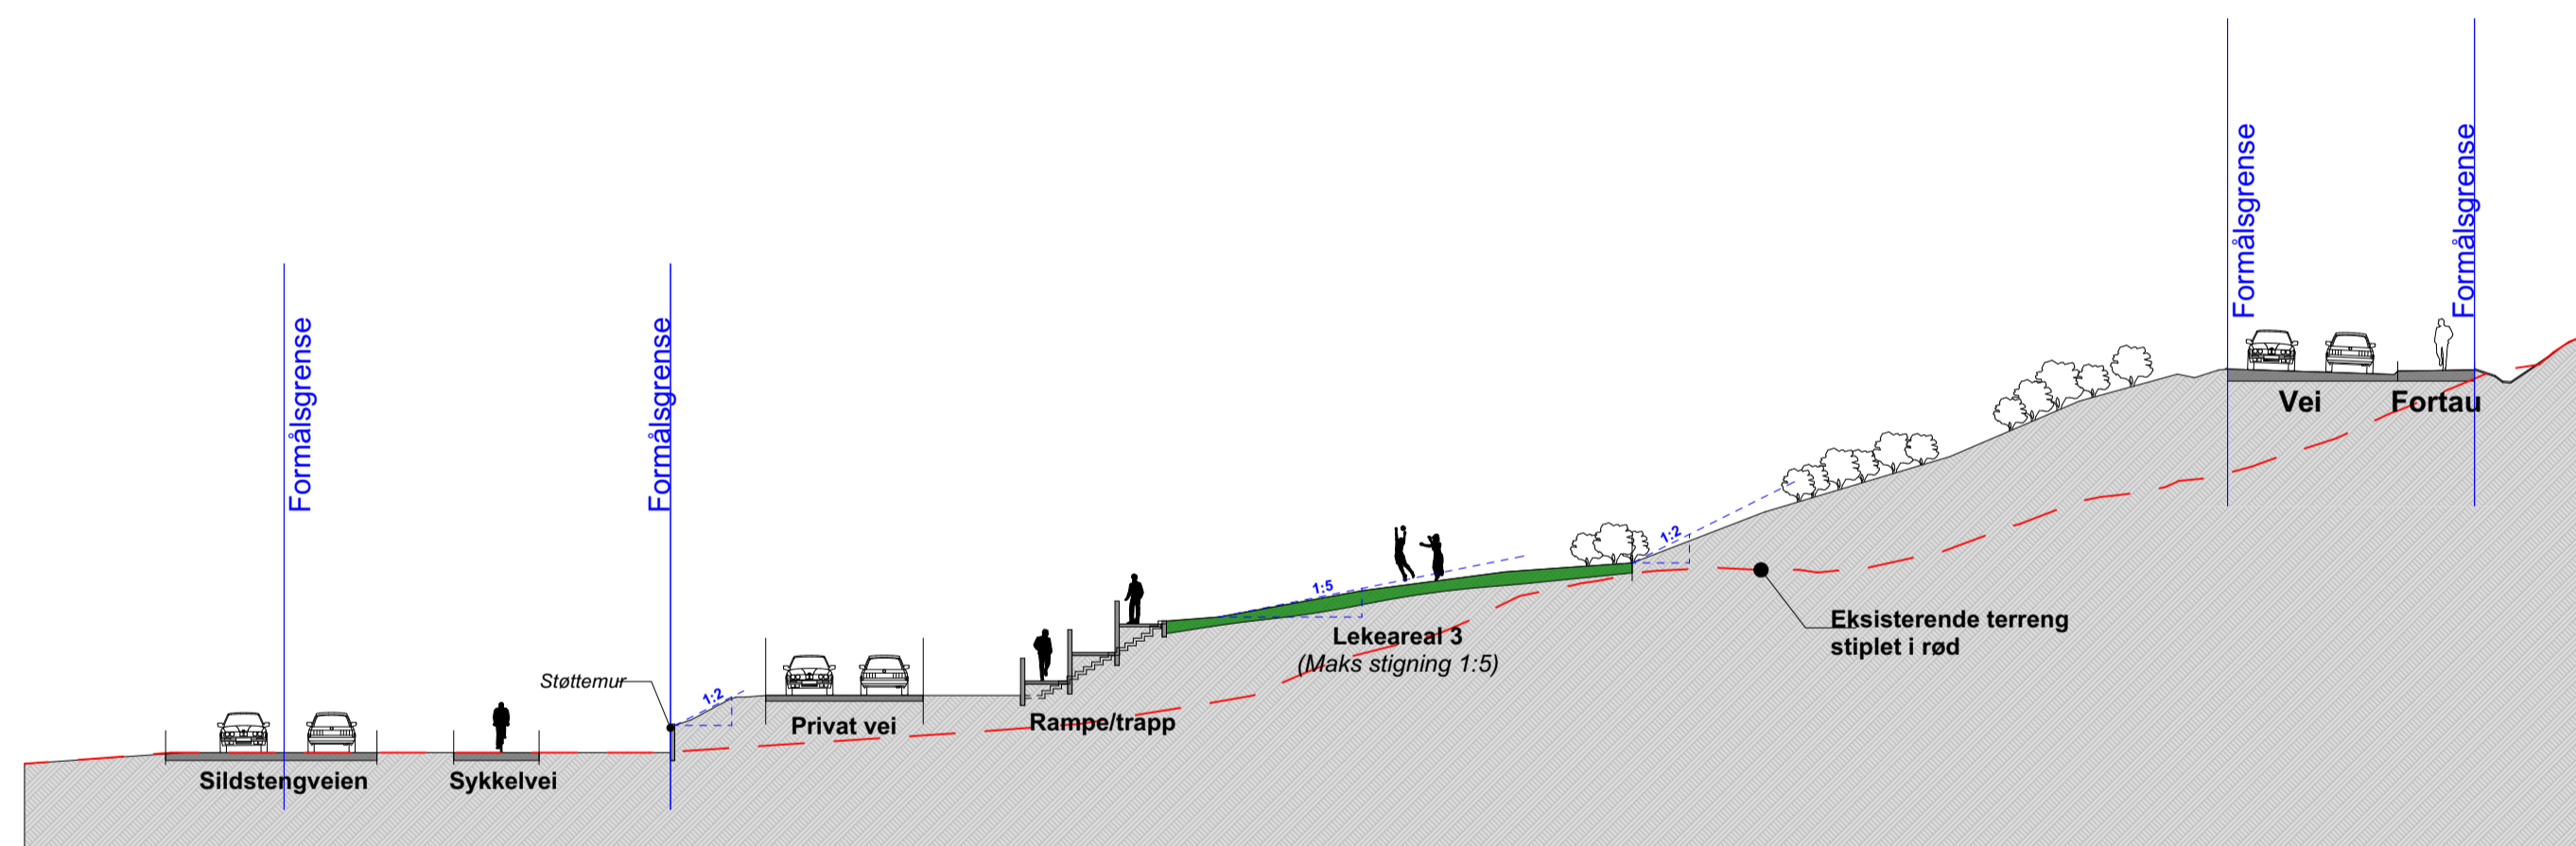


Snitt - Lek 3

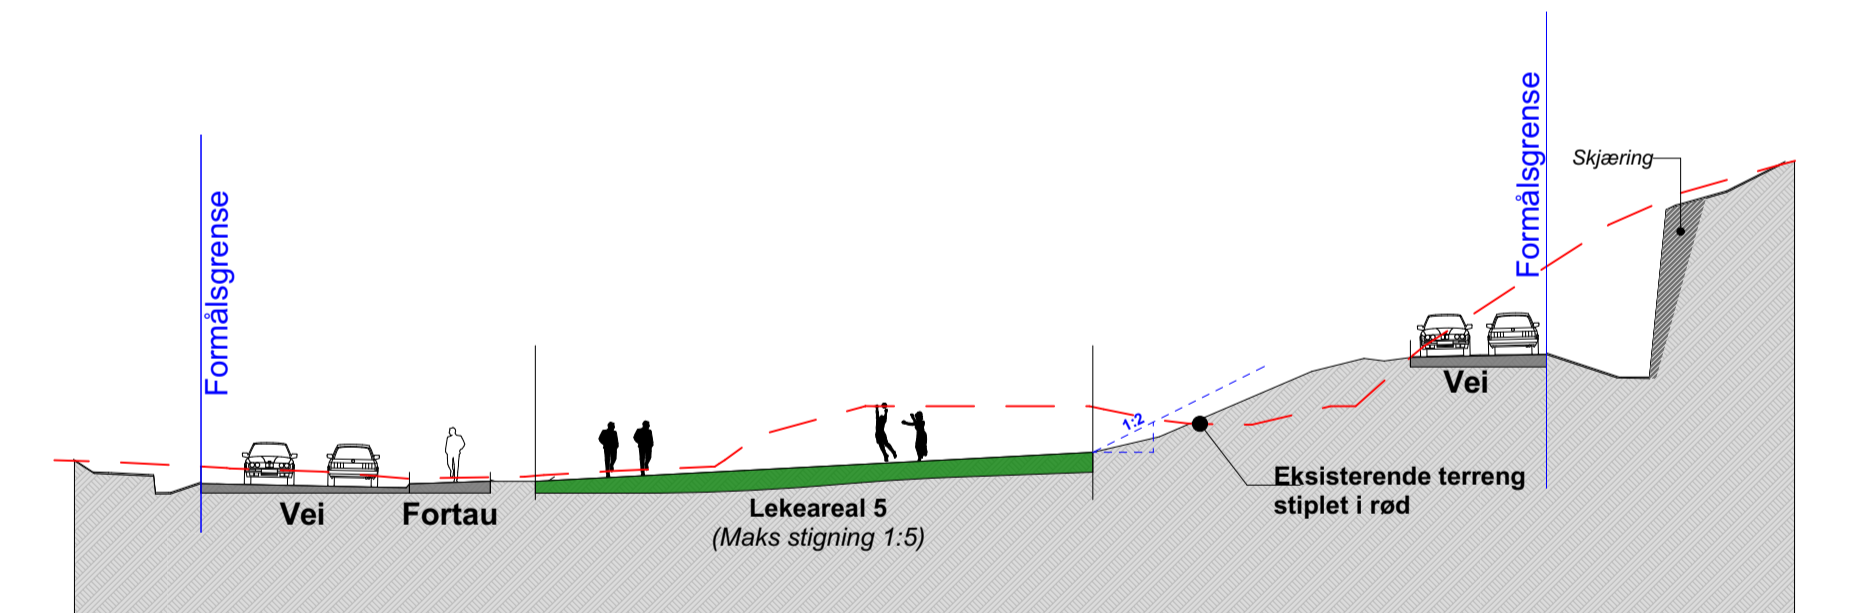

Snitt - Lek 5A

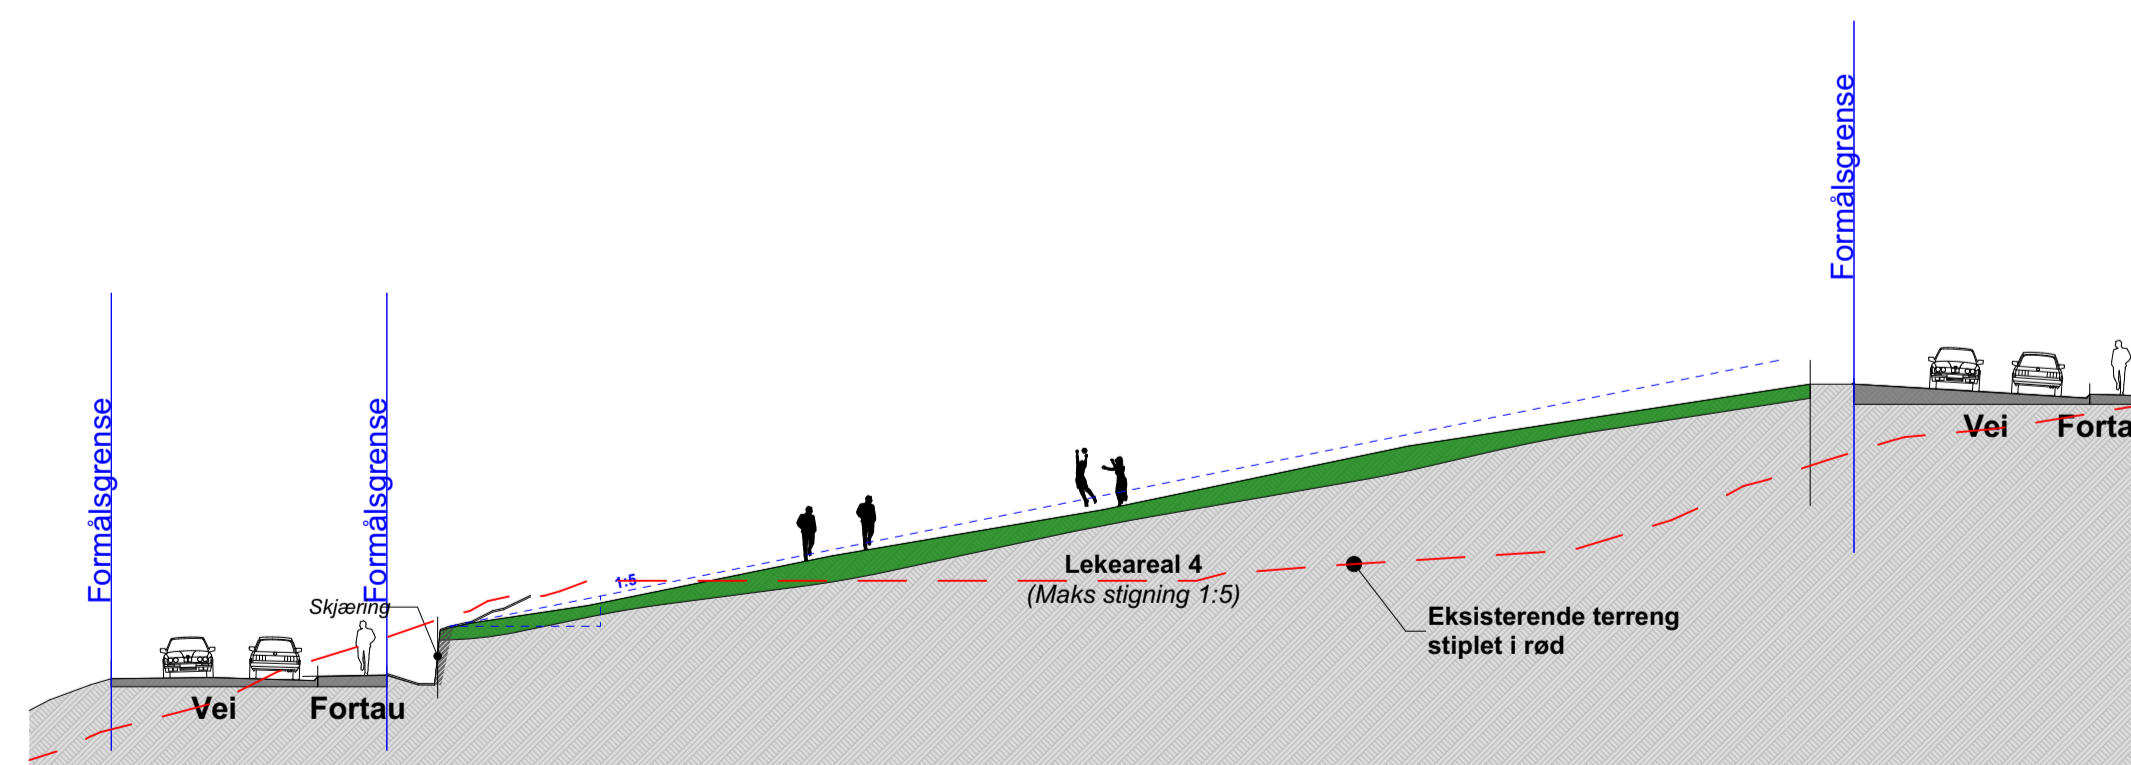

Snitt - Lek 4A

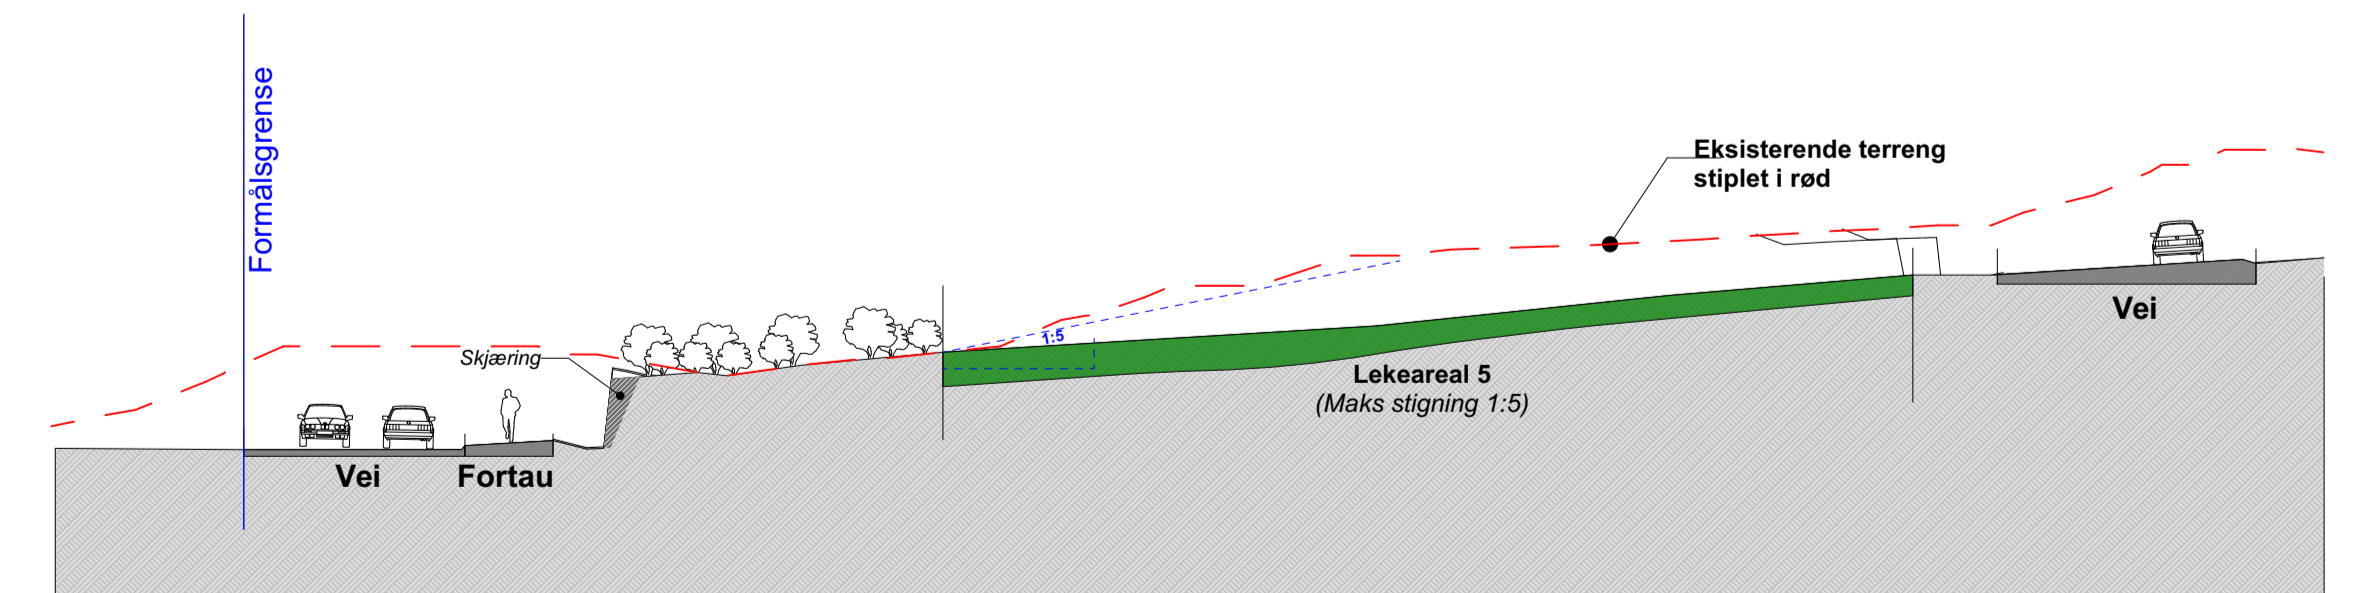

Snitt - Lek 5B