


BIMcloud: NO-BIMcloud - BIMcloud/52209489 Storgata 19 - A3 - fssaa - 19:41 - torsdag 13. juli 2023

52209489 - A-20-U3 - Ramsalt Studenthus - Plan U3. etasje - 2023-07-12 - 1:100, 1:200 -

Dette dokumentet er utarbeidet av Norconsult AS som del av det oppdraget som fremgår nedenfor.
Opphavsretten tilhører Norconsult AS. Dokumentet må bare benyttes til det formål som oppdragsavtalen beskriver,
 og må ikke kopieres eller gjøres tilgjengelig på annen måte eller i større utstrekning enn formålet tilsier.

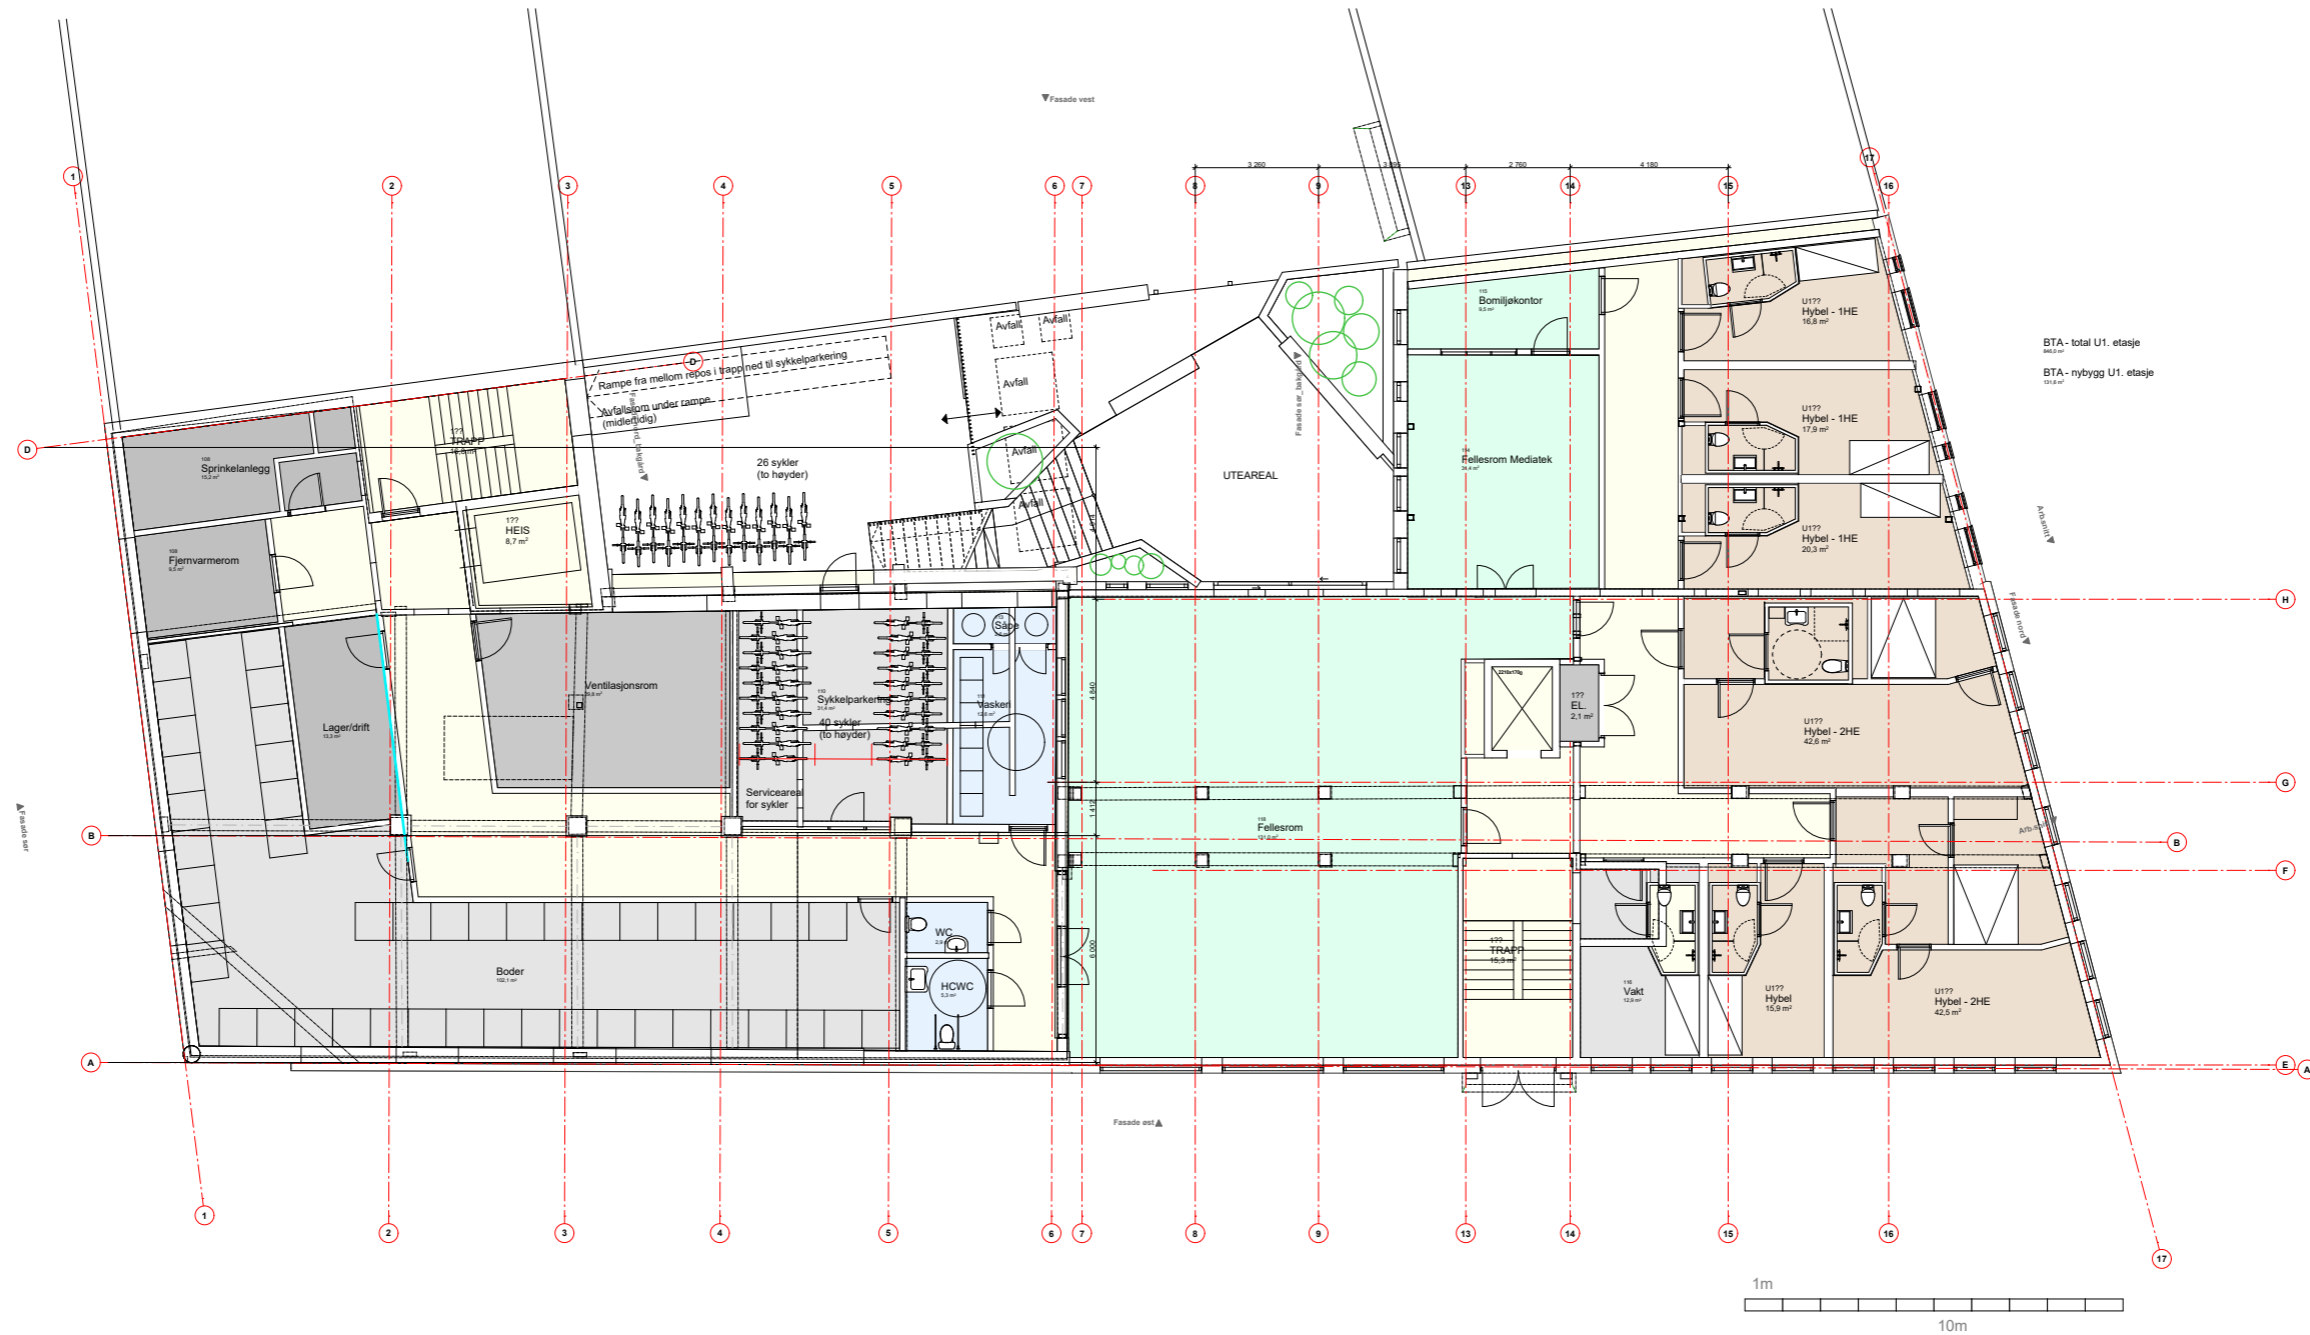


BTA - total U1. etasje
343,3 m²

BTA - nybygg U1. etasje
191,6 m²

52209489 - A-20-U1 - Ramsalt Studenthus - Plan U1.etasje - 2023-07-12 - 1:200 -

Dette dokumentet er utarbeidet av Norconsult AS som del av det oppdraget som fremgår nedenfor.
Opphavsretten tilhører Norconsult AS. Dokumentet må bare benyttes til det formål som oppdragsavtalen beskriver, og må ikke kopieres eller gjøres tilgjengelig på annen måte eller i større utstrekning enn formålet tilsier.

BIMcloud: NO-BIMcloud - BIMcloud/52209489 Storgt 19/52209489 Storgt 19 - A3 - fssaa - 19:41 - torsdag 13. juli 2023

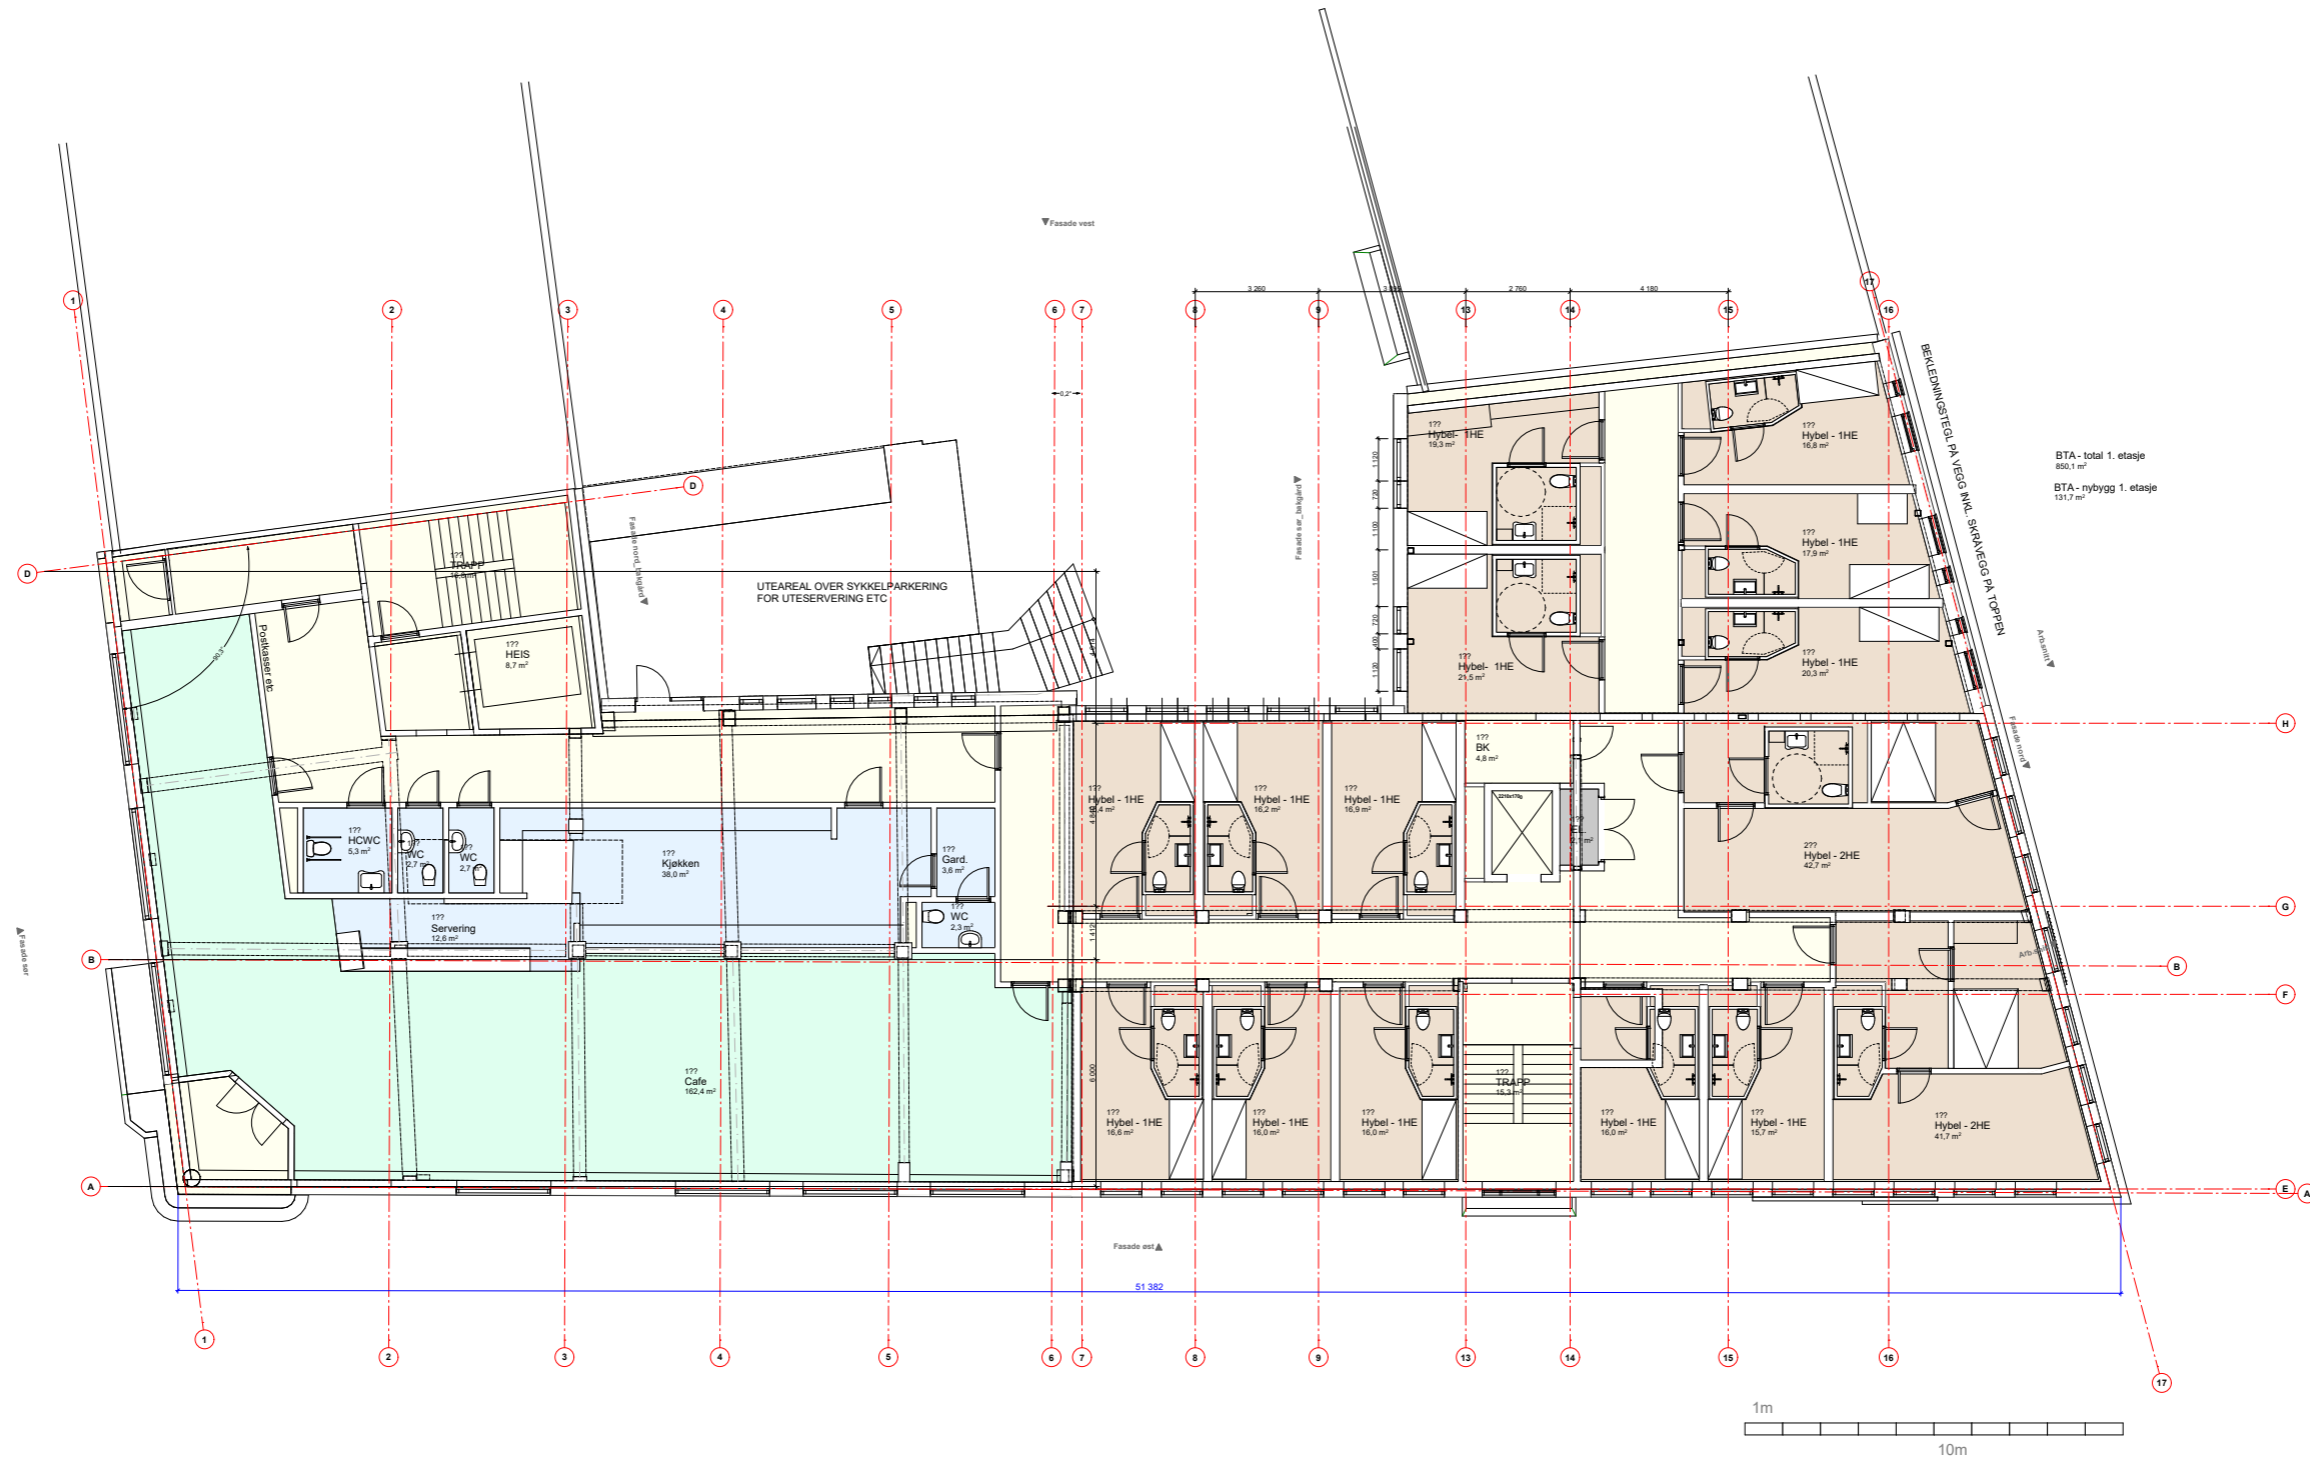


BTA - total 1. etasje
400.1 m²
BTA - nybygg 1. etasje
131.7 m²

BIMcloud: NO-BIMcloud - BIMcloud/52209489 Storgata 19 - A3 - f3saa - 19:40 - torsdag 13. juli 2023

52209489 - A-20-1 - Ramsalt Studenthus - Plan 1. etasje - 2023-07-12 - 1:200 -

Dette dokumentet er utarbeidet av Norconsult AS som del av det oppdraget som fremgår nedenfor.
Opphavsretten tilhører Norconsult AS. Dokumentet må bare benyttes til det formål som oppdragsavtalen beskriver,
 og må ikke kopieres eller gjøres tilgjengelig på annen måte eller i større utstrekning enn formålet tilsier.

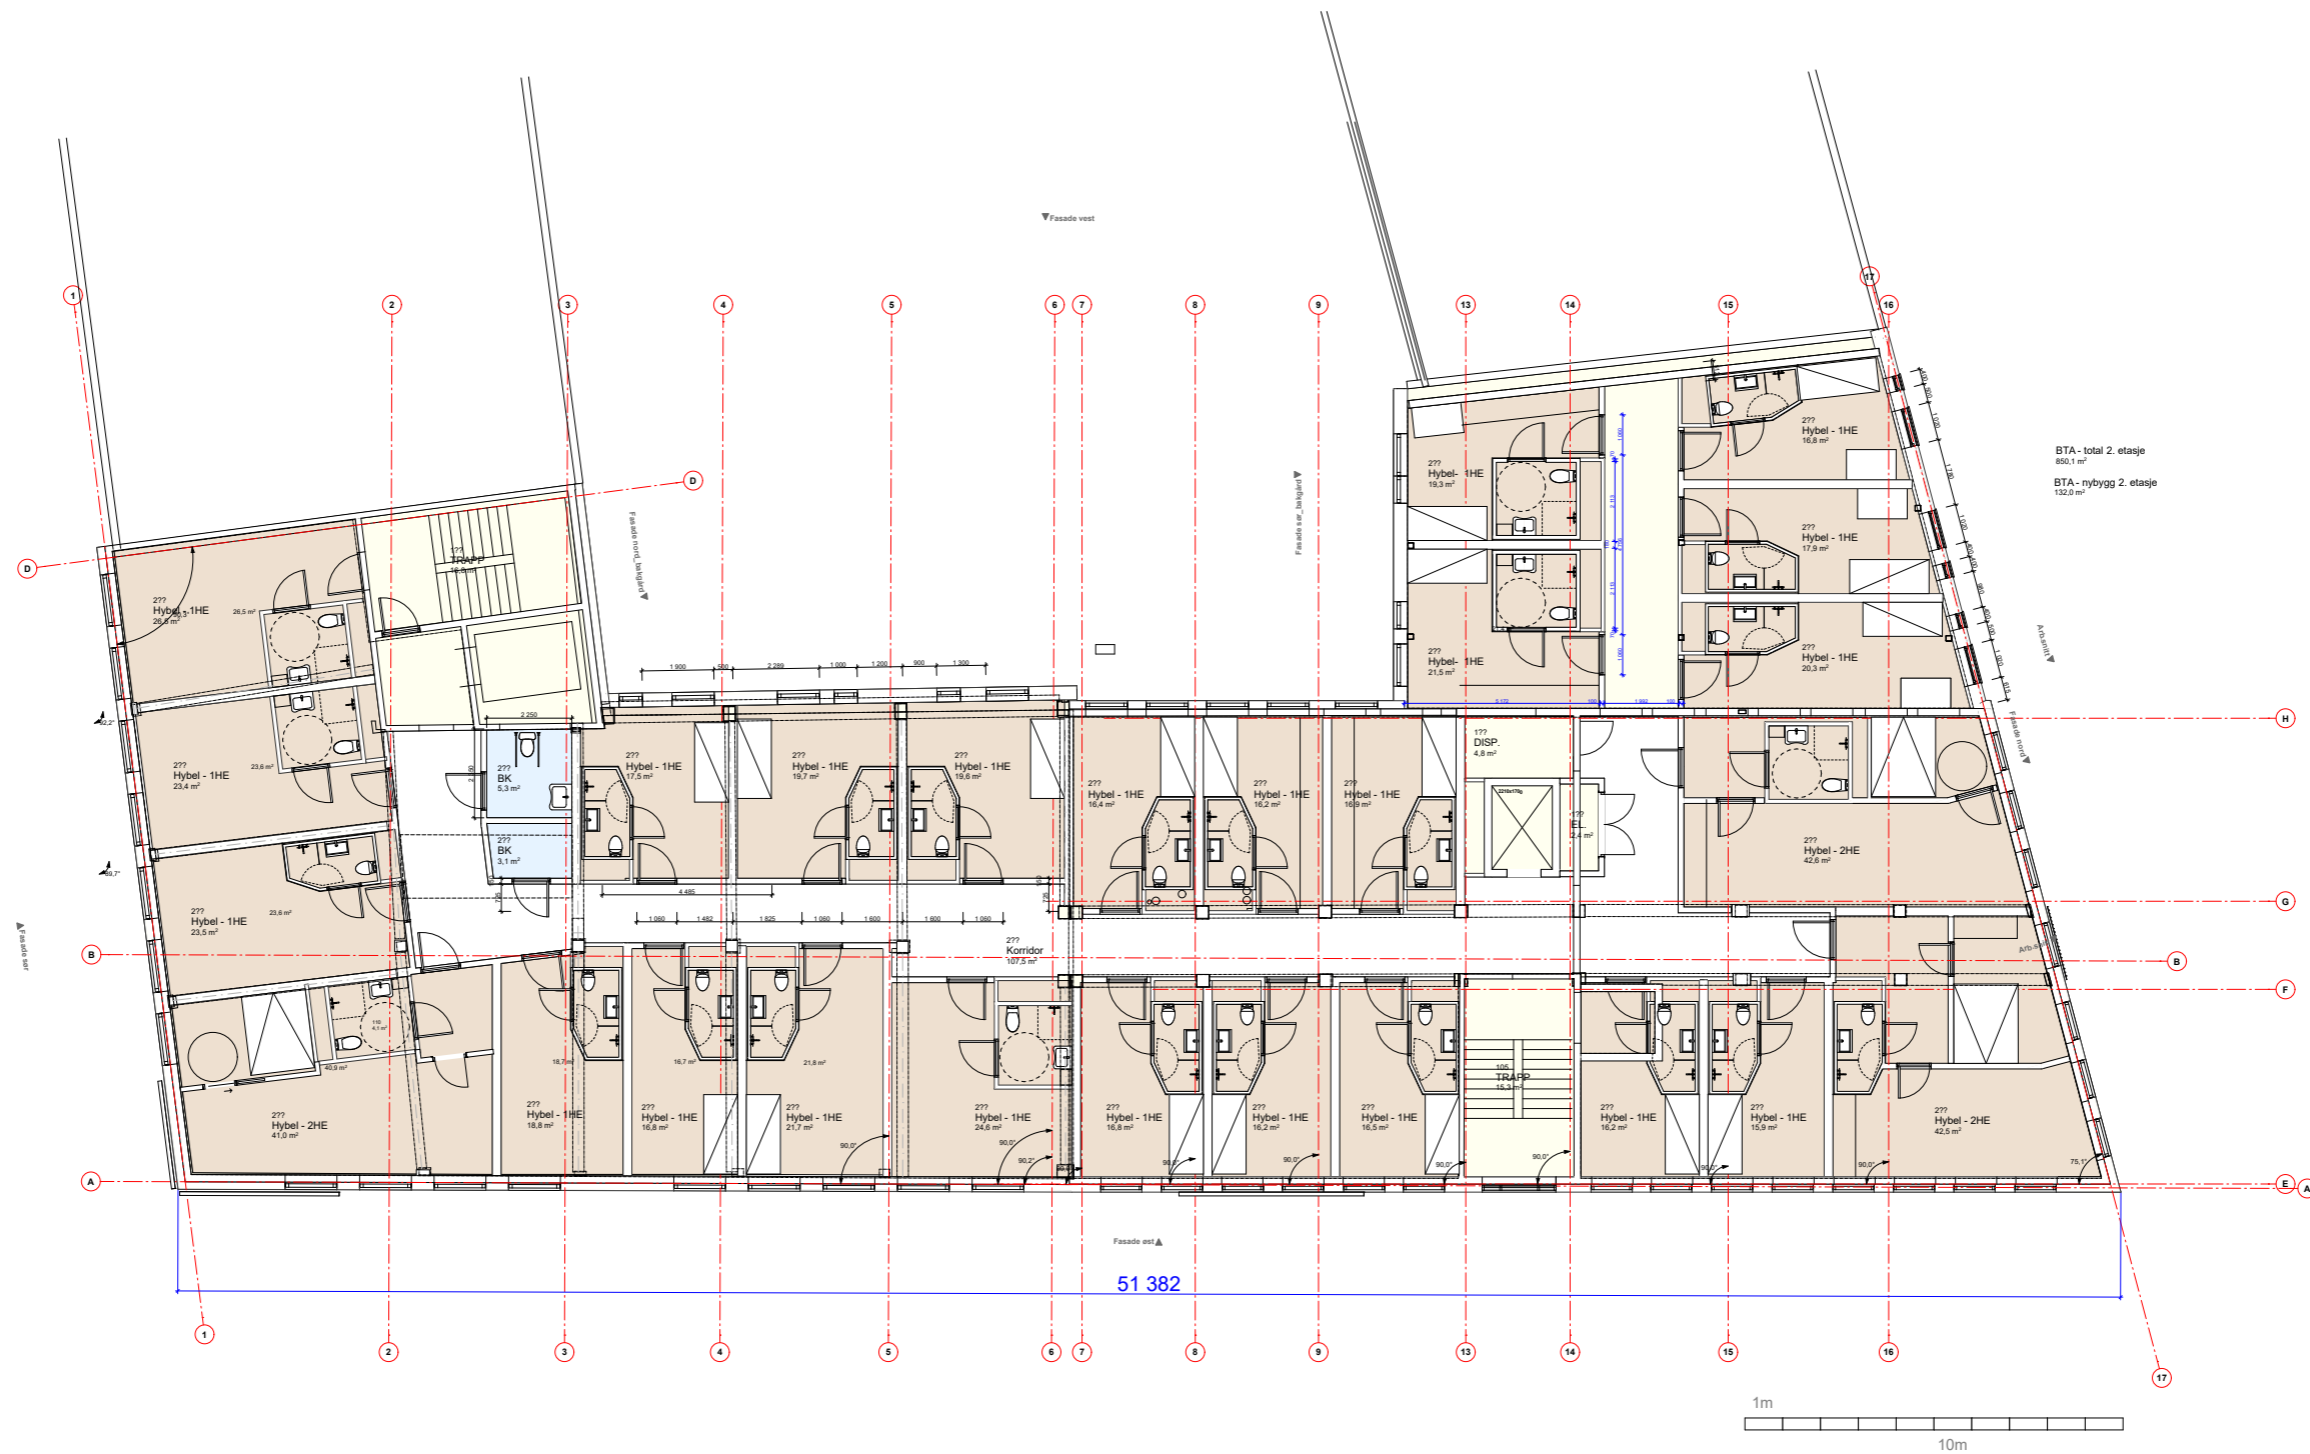


BIMcloud: NO-BIMcloud - BIMcloud/52209489 Storgata 19 - A3 - fssaa - 19:40 - torsdag 13. juli 2023

52209489 - A-20-2 - Ramsalt Studenthus - Plan 2. etasje - 2023-07-12 - 1:200 -


Dette dokumentet er utarbeidet av Norconsult AS som del av det oppdraget som fremgår nedenfor.
Opphavsretten tilhører Norconsult AS. Dokumentet må bare benyttes til det formål som oppdragsavtalen beskriver,
 og må ikke kopieres eller gjøres tilgjengelig på annen måte eller i større utstrekning enn formålet tilsier.

BIMcloud: NO-BIMcloud - BIMcloud/52209489 Storgata 19 - A3 - Isaa - 15:04 - fredag 14. juli 2023

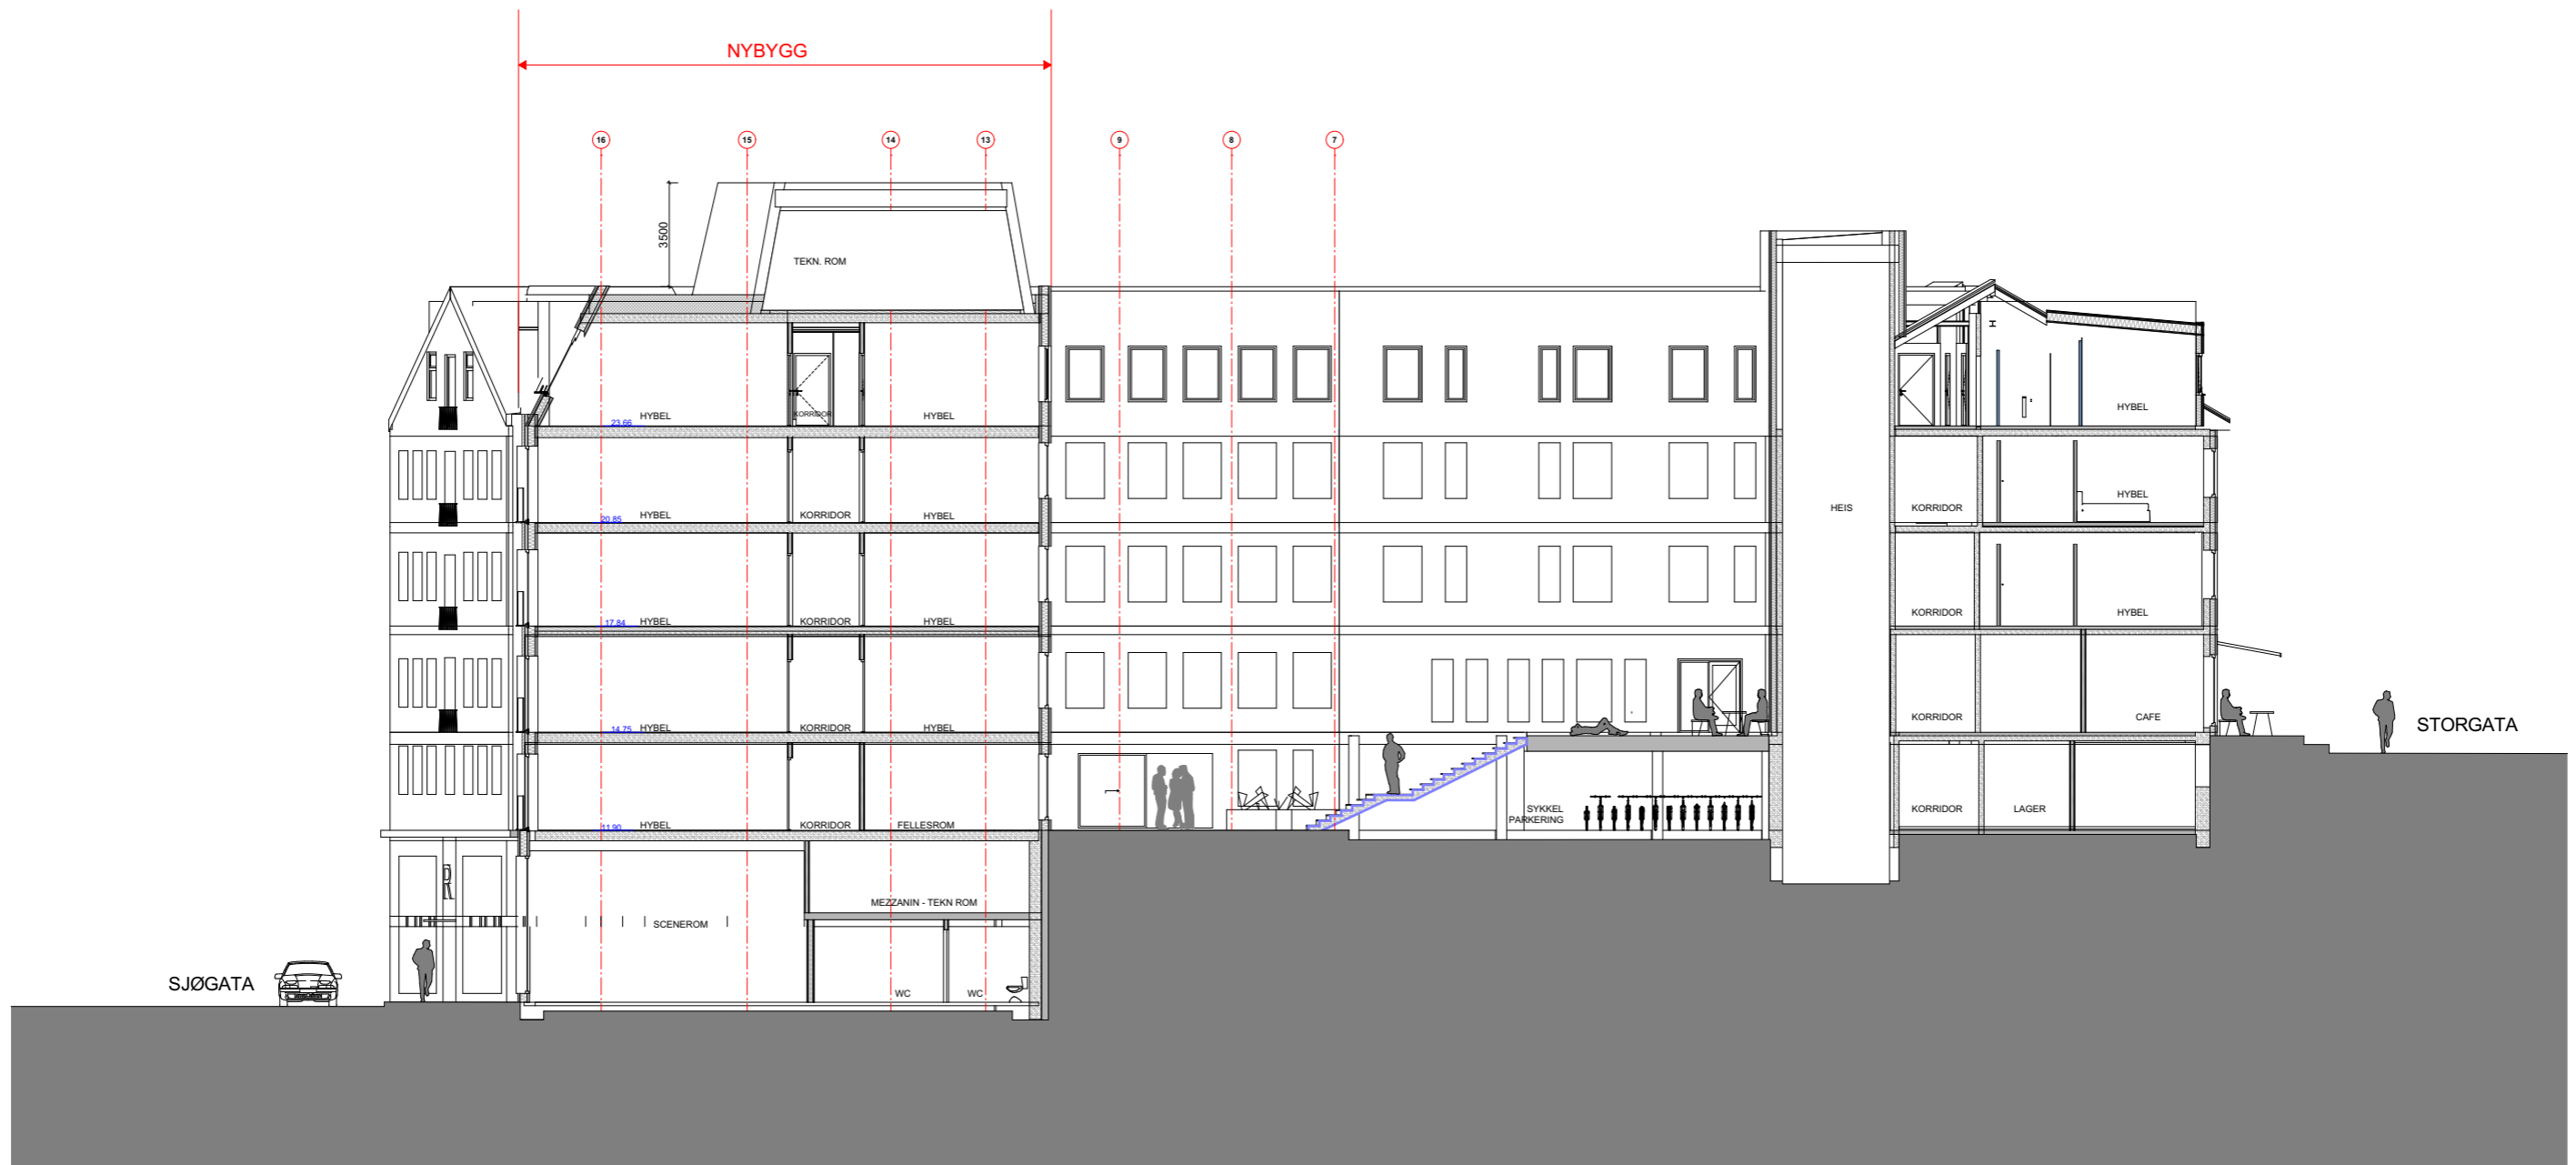

52209489 - A-40-2 - Ramsalt Studenthus - Snitt D - 2023-07-14 - 1:200 -

Dette dokumentet er utarbeidet av Norconsult AS som del av det oppdraget som fremgår nedenfor.
Opphavsretten tilhører Norconsult AS. Dokumentet må bare benyttes til det formål som oppdragsavtalen beskriver,
og må ikke kopieres eller gjøres tilgjengelig på annen måte eller i større utstrekning enn formålet tilsier.

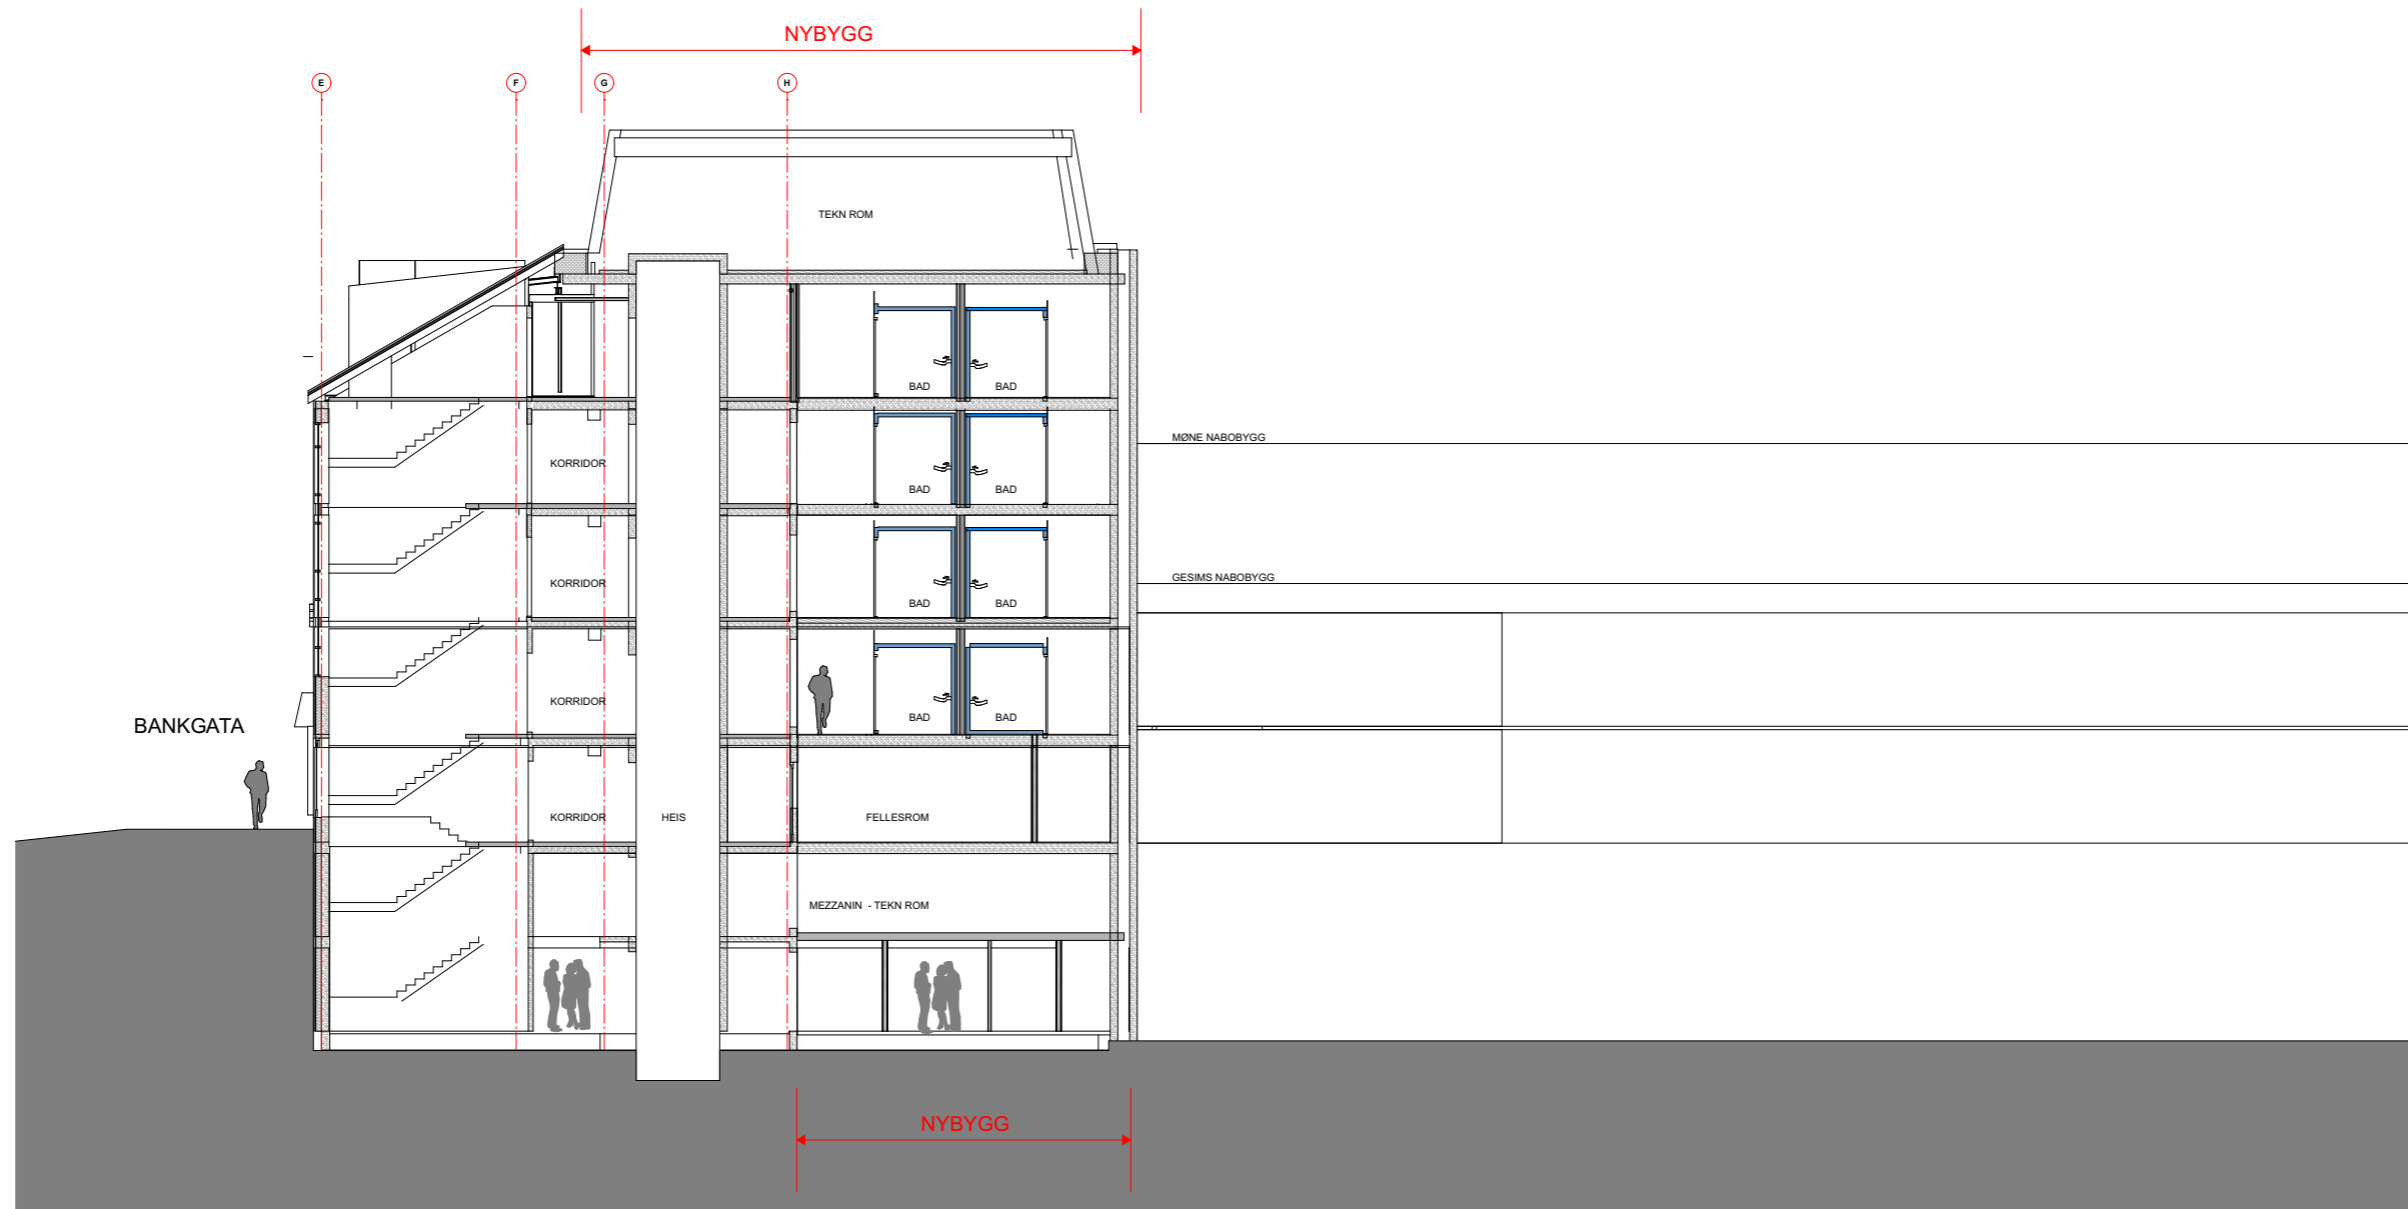

52209489 - A-40-3 - Ramsalt Studenthus - Snitt E - 2023-07-12 - 1:200 -

Dette dokumentet er utarbeidet av Norconsult AS som del av det oppdraget som fremgår nedenfor.
 Opphavsretten tilhører Norconsult AS. Dokumentet må bare benyttes til det formål som oppdragsavtalen beskriver,
 og må ikke kopieres eller gjøres tilgjengelig på annen måte eller i større utstrekning enn formålet tilsier.



BIMcloud: NO-BIMcloud - BIMcloud/52209489 Storgata 19 - A3 - ambst - 14:53 - tirsdag 22. august 2023

52209489 - **A-45-03** - Ramsalt Studenthus - **Fasade Sjøgt.** - 2023-08-22 - 1:200 -

Dette dokumentet er utarbeidet av Norconsult AS som del av det oppdraget som fremgår nedenfor.
Opphavsretten tilhører Norconsult AS. Dokumentet må bare benyttes til det formål som oppdragsavtalen beskriver,
og må ikke kopieres eller gjøres tilgjengelig på annen måte eller i større utstrekning enn formålet tilsier.