

Dette dokument er utarbeidet av Norconsult AS som del av det oppdraget som fremgår nedenfor. Opphavretten tilverres Norconsult AS. Dokumentet skal bare benyttes til det formål som oppdragsavtaler/oppdraget, og må ikke kopieres eller gjøres tilgjengelig på annen måte eller i større utstrekning enn formålet tilsier.

Hundholmen Byutvikling, Student i Nord 1:500

Storgata 19
Situasjonsplan



Norconsult

Oppdragsnummer 52209489 AS
Tegnet av AS
Revisjon 00







studentinord



STUDENTHJØRNE


STUDENTHJØRNE








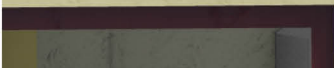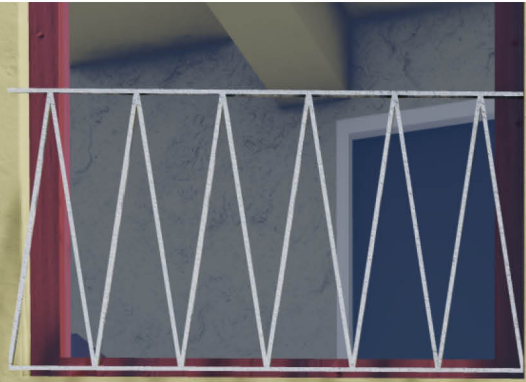

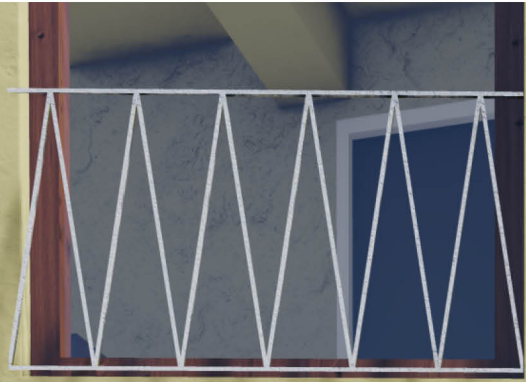



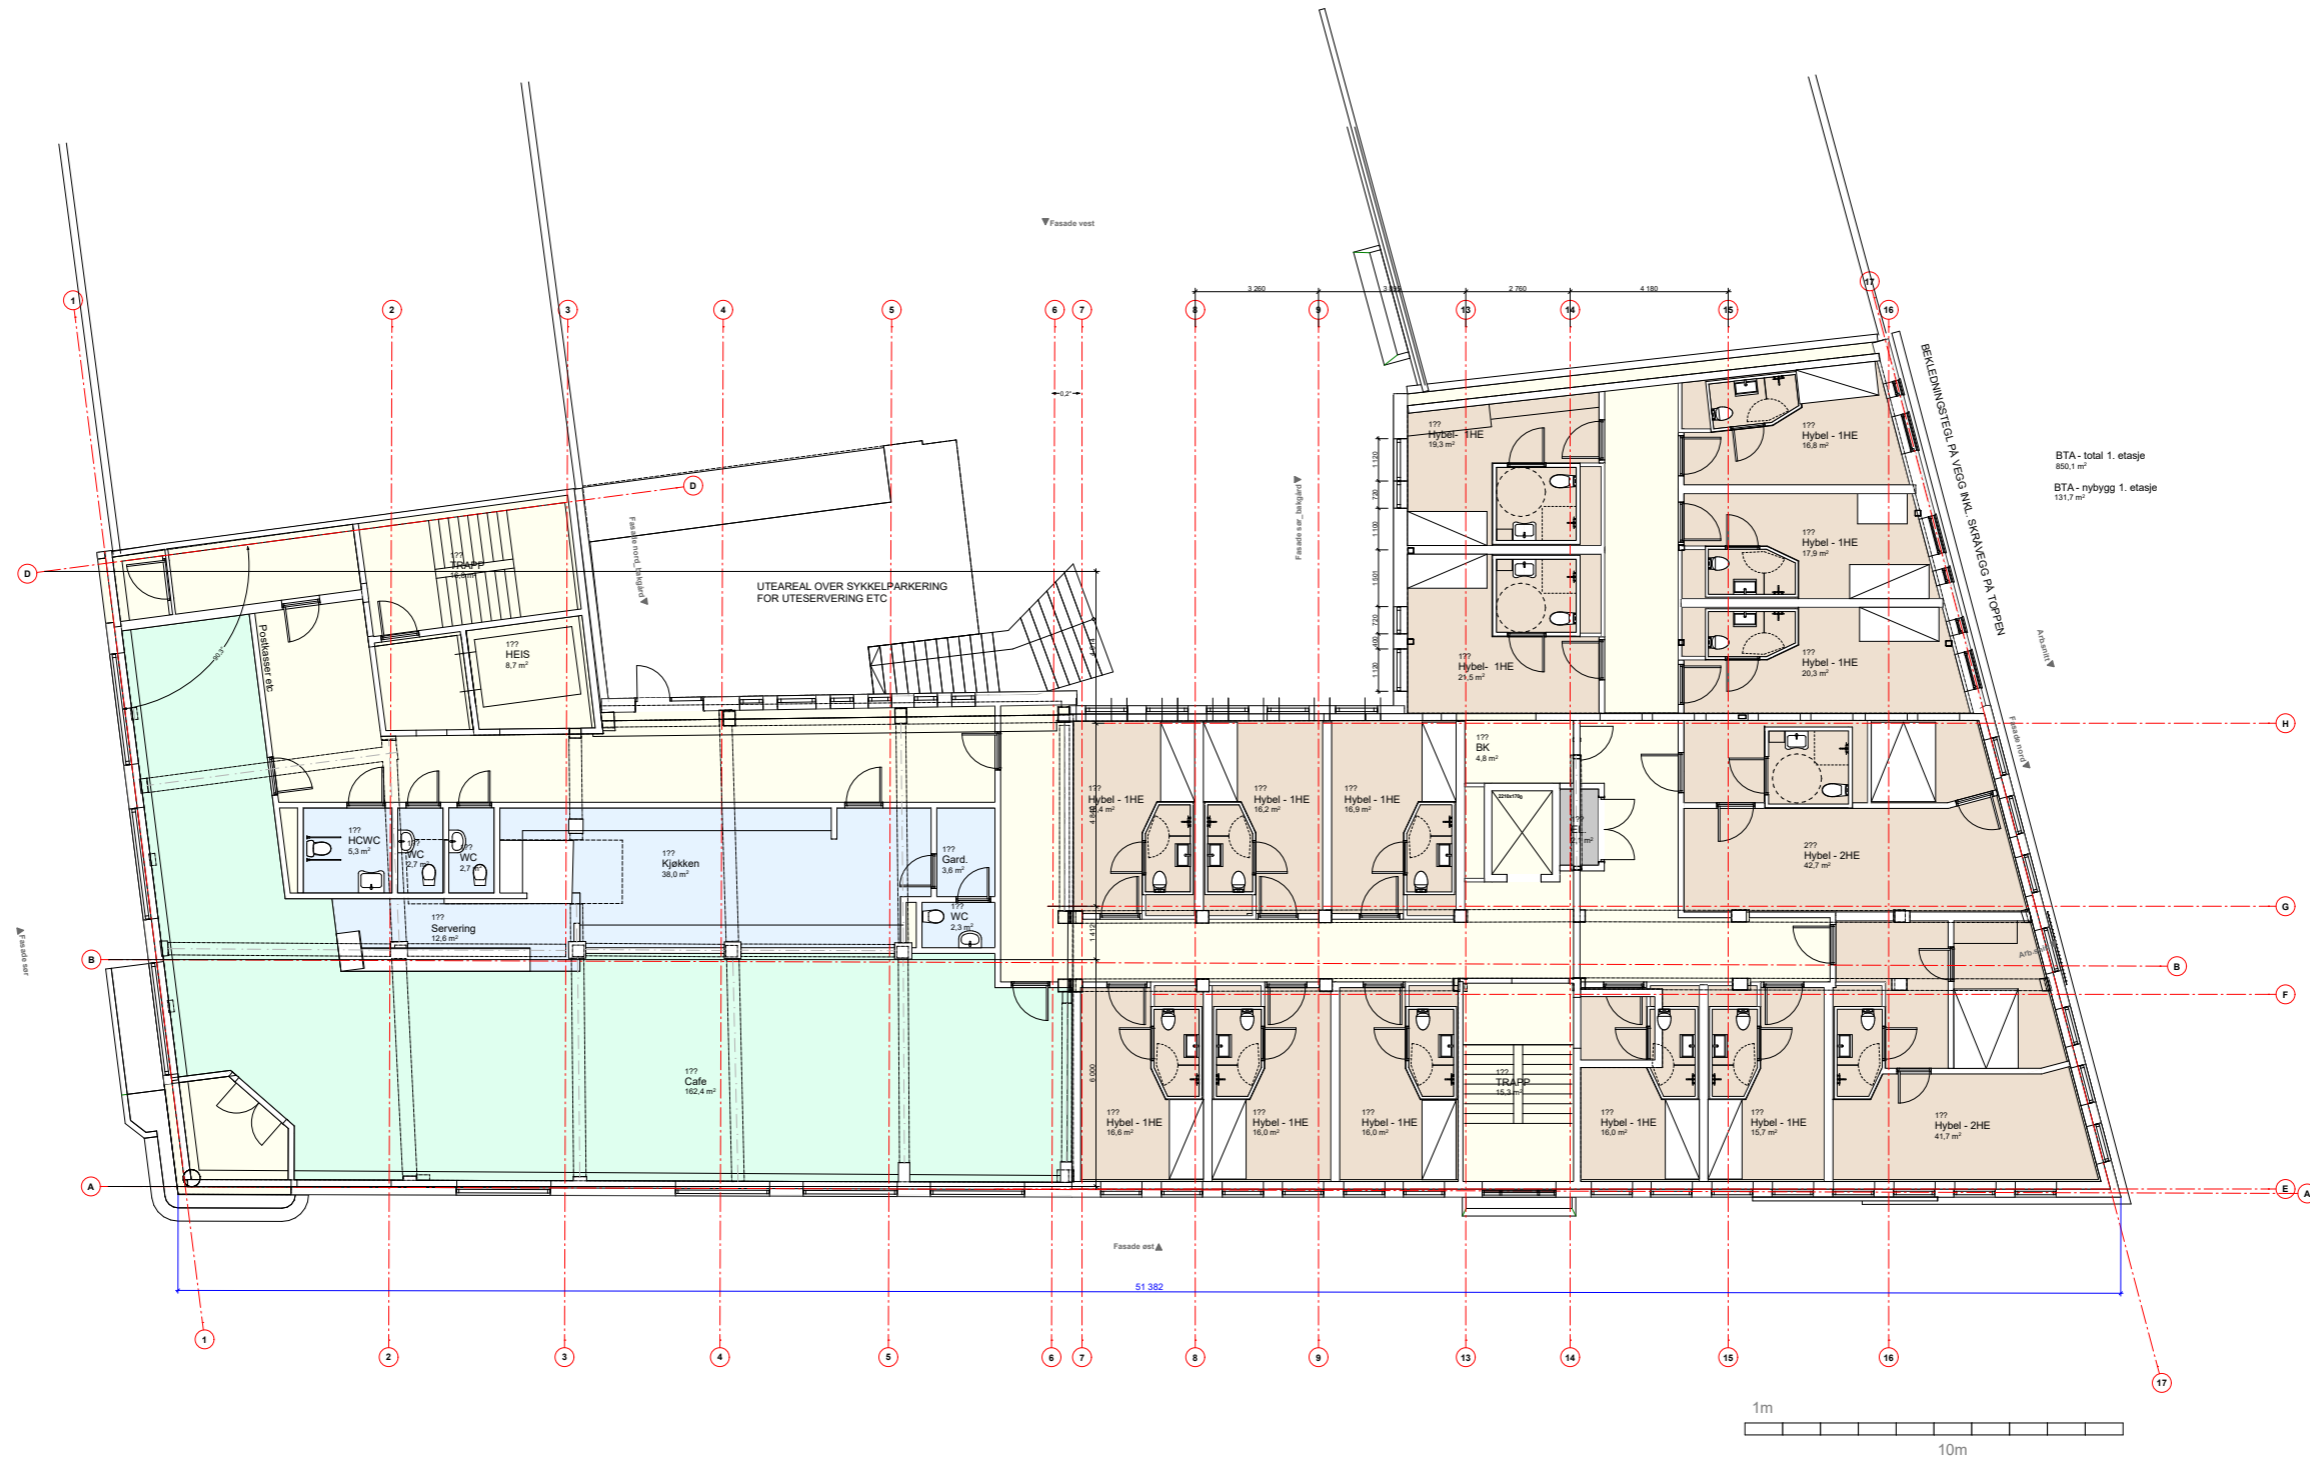


BTA - total 1. etasje
400.1 m²
BTA - nybygg 1. etasje
131.7 m²

BIMcloud: NO-BIMcloud - BIMcloud/52209489 Storgata 19 - A3 - f3saa - 19:40 - torsdag 13. juli 2023

52209489 - A-20-1 - Ramsalt Studenthus - Plan 1. etasje - 2023-07-12 - 1:200 -

Dette dokumentet er utarbeidet av Norconsult AS som del av det oppdraget som fremgår nedenfor.
Opphavsretten tilhører Norconsult AS. Dokumentet må bare benyttes til det formål som oppdragsavtalen beskriver,
 og må ikke kopieres eller gjøres tilgjengelig på annen måte eller i større utstrekning enn formålet tilsier.

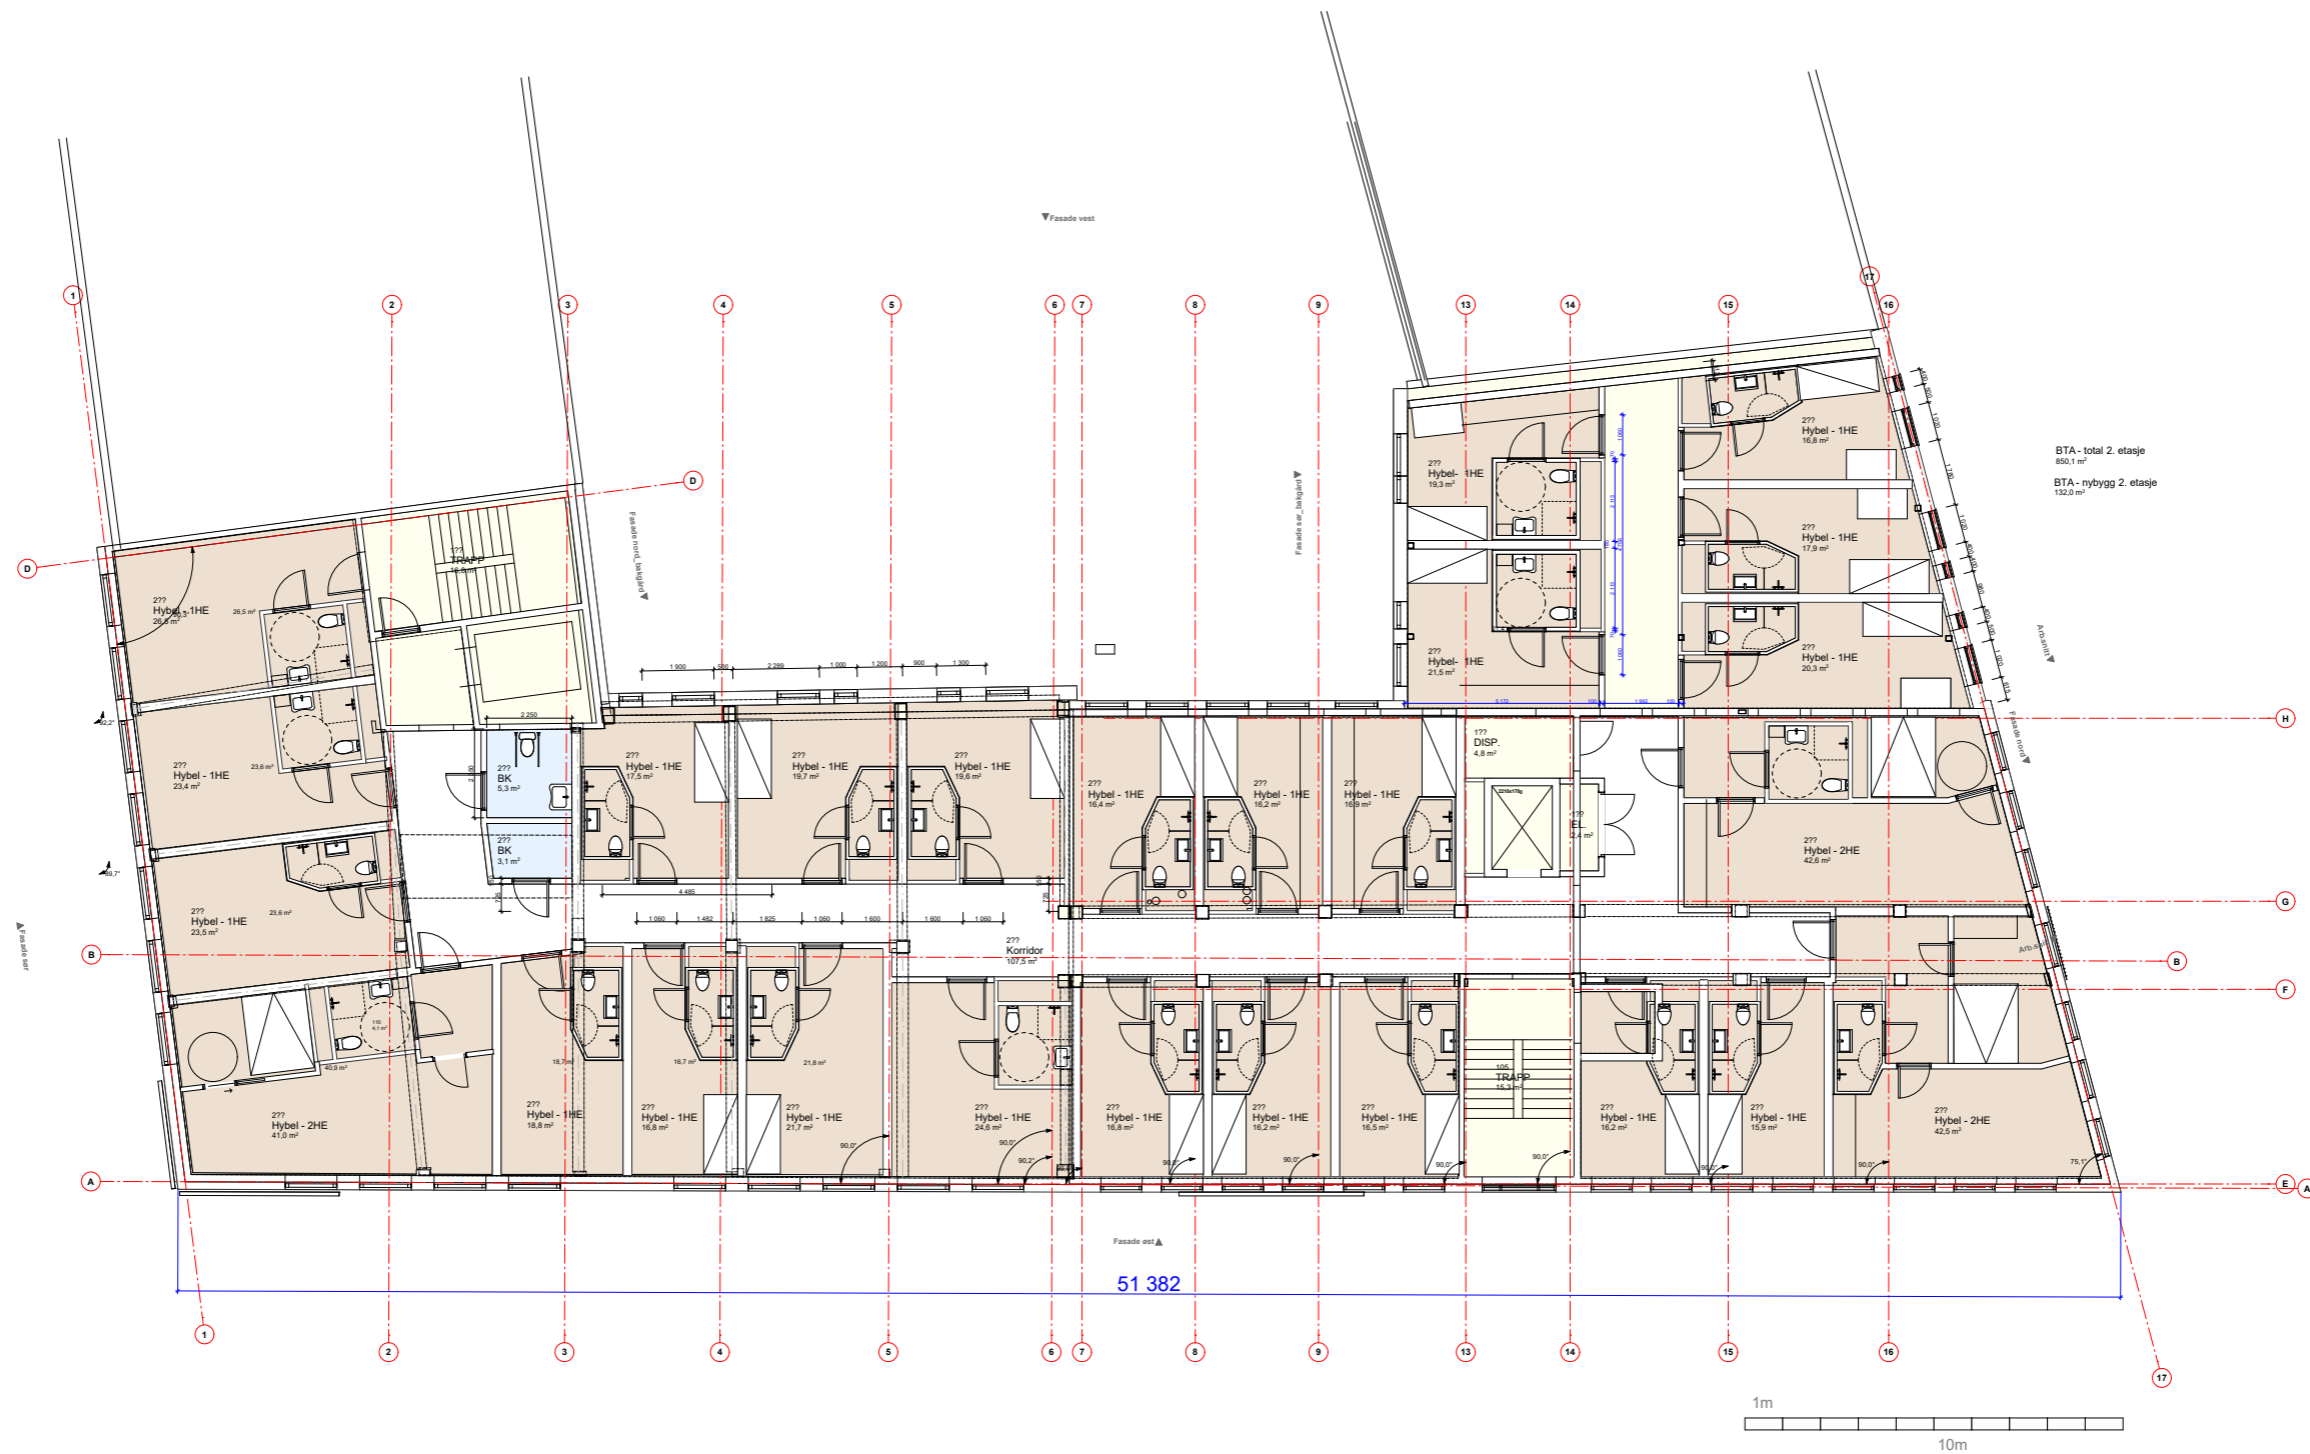

BTA - total 2. etasje
490,1 m²
BTA - nybygg 2. etasje
132,0 m²


51 382



BIMcloud: NO-BIMcloud - BIMcloud/52209489 Storgata 19 - A3 - fssaa - 19:40 - torsdag 13. juli 2023

52209489 - A-20-2 - Ramsalt Studenthus - Plan 2. etasje - 2023-07-12 - 1:200 -


Dette dokumentet er utarbeidet av Norconsult AS som del av det oppdraget som fremgår nedenfor.
Opphavsretten tilhører Norconsult AS. Dokumentet må bare benyttes til det formål som oppdragsavtalen beskriver,
og må ikke kopieres eller gjøres tilgjengelig på annen måte eller i større utstrekning enn formålet tilsier.

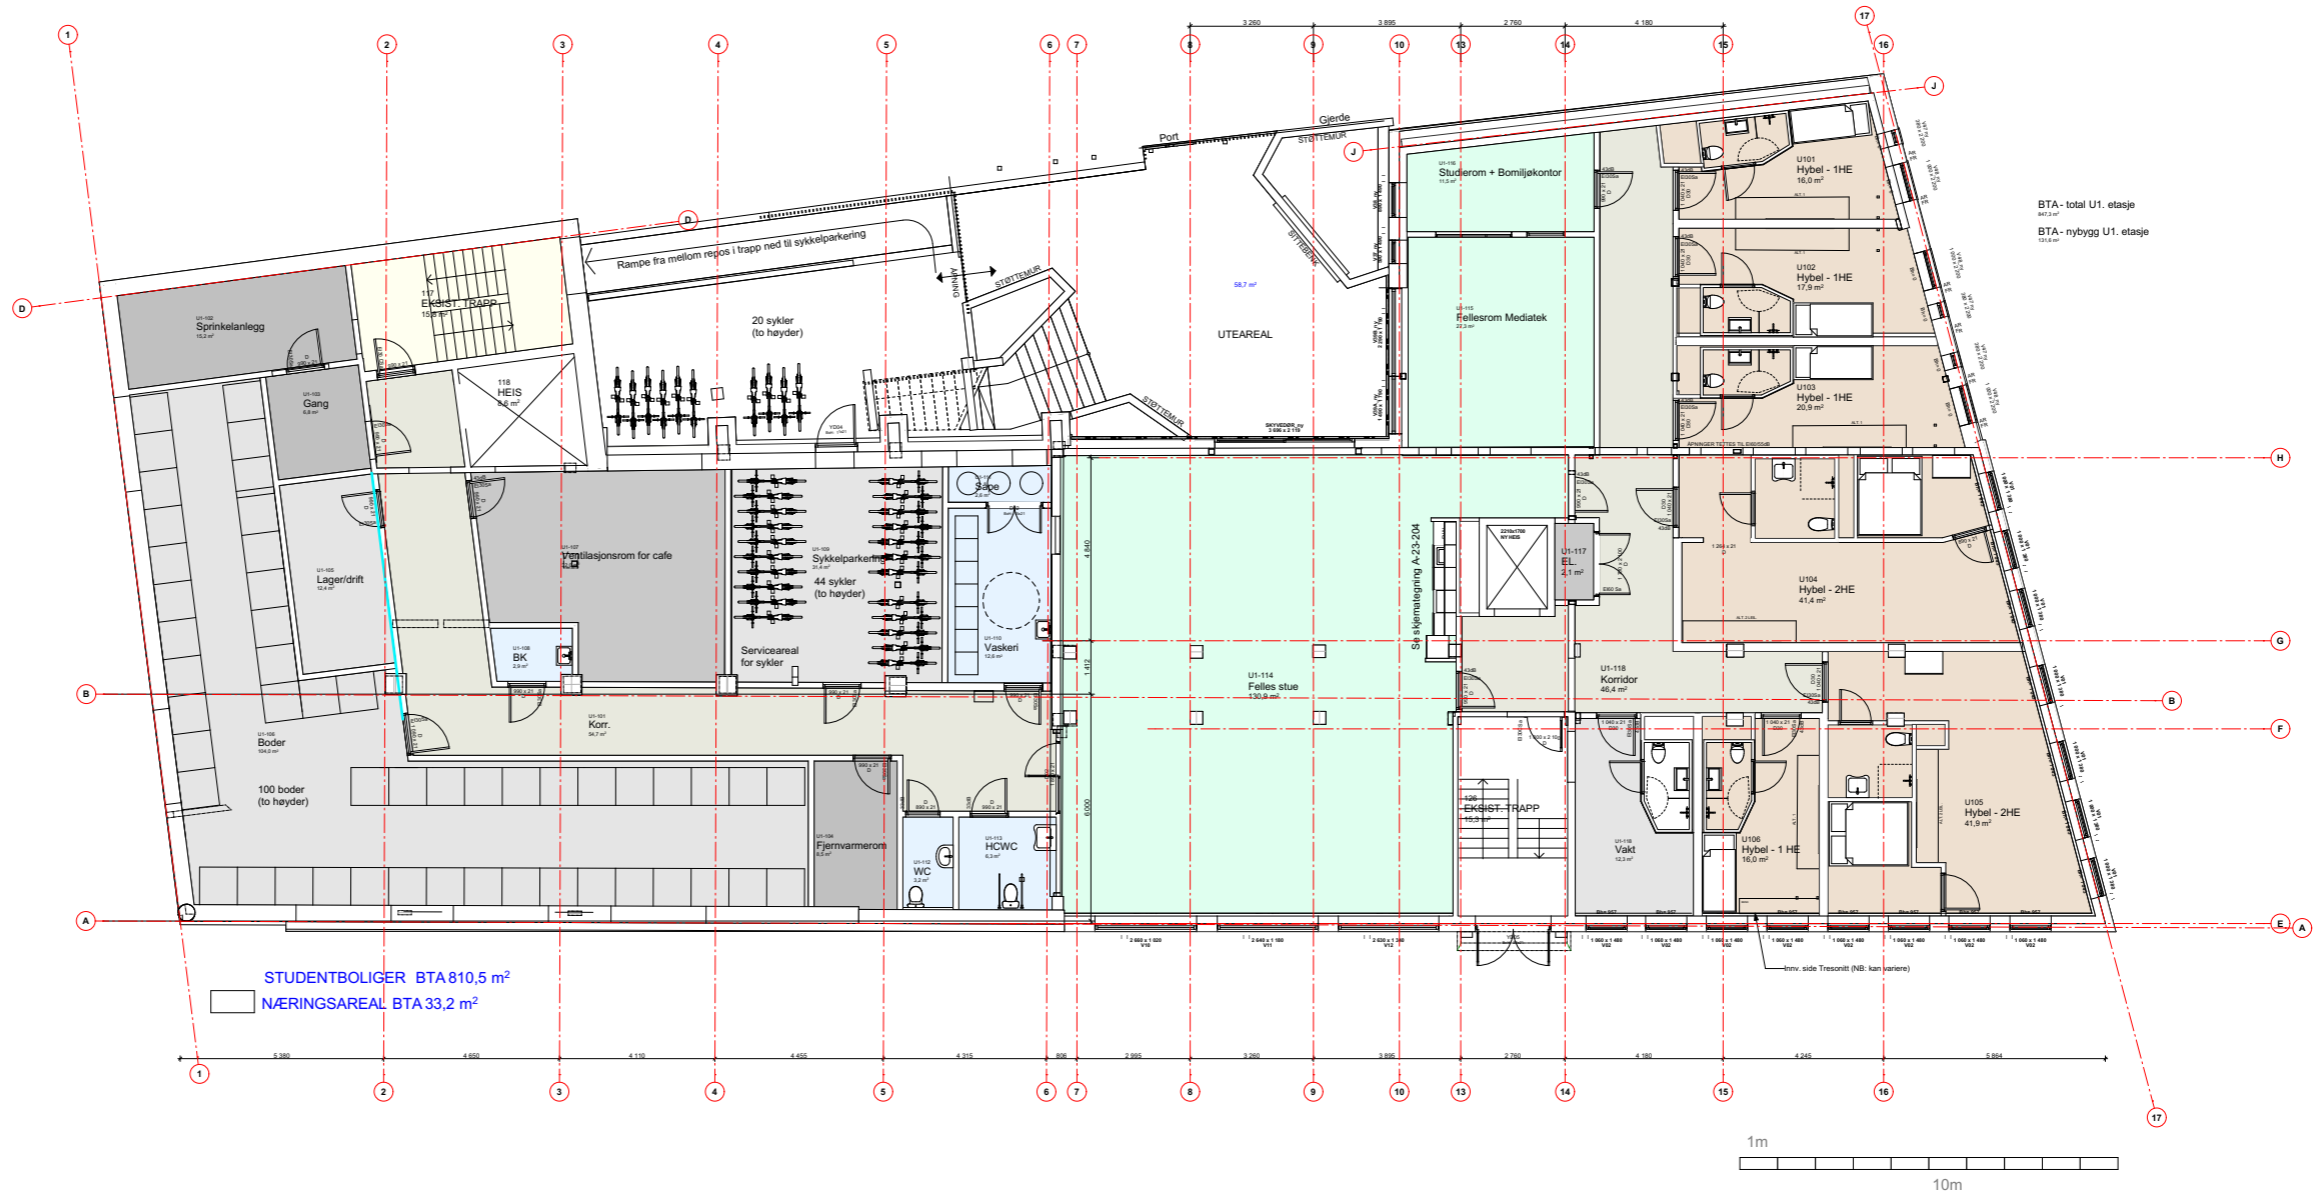

BIMcloud - BIMcloud - BIMcloud/S2209489 Storgata 19_hovedfil - A3 - josaa - 13:42 - søndag 5. november 2023

52209489 - A-20-U1 - Ramsalt Studenthus - Plan U1.etasje - 2023-11-05 - 1:200 -


Dette dokumentet er utarbeidet av Norconsult AS som del av det oppdraget som fremgår nedenfor.
 Opphavsretten tilhører Norconsult AS. Dokumentet må bare benyttes til det formål som oppdragsavtalen beskriver,
 og må ikke kopieres eller gjøres tilgjengelig på annen måte eller i større utstrekning enn formålet tilsier.

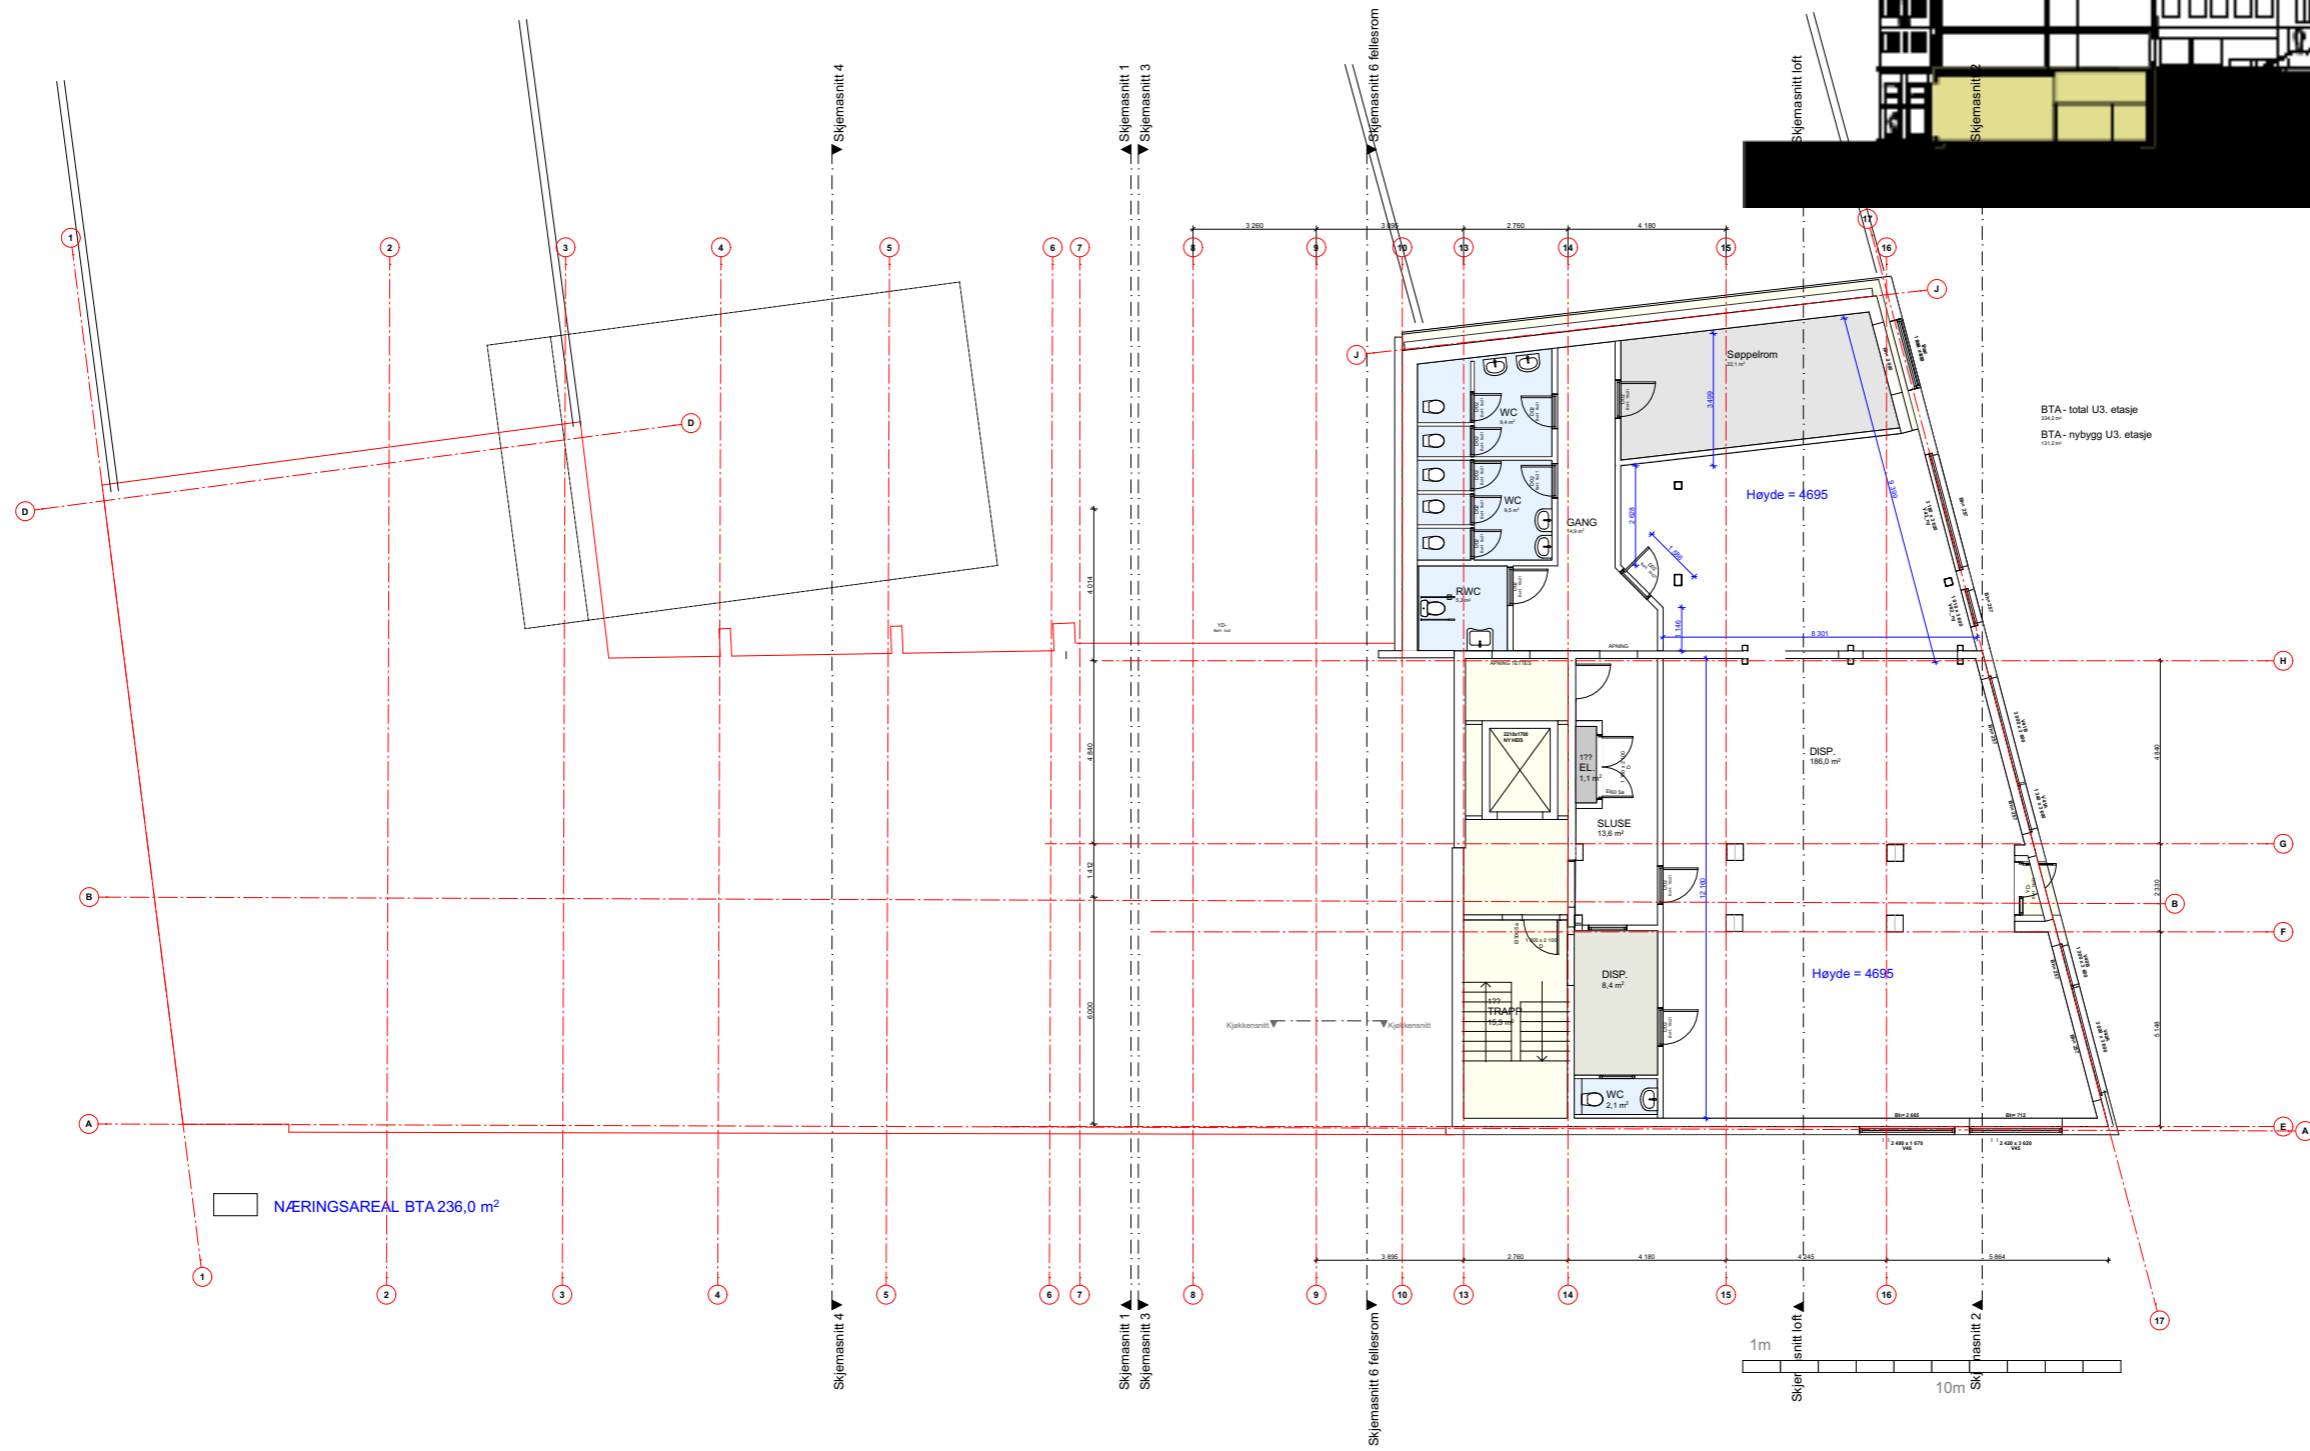

52209489 - A-20-U3 - Ramsalt Studenthus - Plan U3. etasje - 2023-11-05 - 1:200 -


Dette dokumentet er utarbeidet av Norconsult AS som del av det oppdraget som fremgår nedenfor.
Opphavsretten tilhører Norconsult AS. Dokumentet må bare benyttes til det formål som oppdragsavtalen beskriver,
og må ikke kopieres eller gjøres tilgjengelig på annen måte eller i større utstrekning enn formålet tilsier.

BIMcloud: NO-BIMcloud - BIMcloud/52209489 Storgata 19 - A3 - Isaa - 15:04 - fredag 14. juli 2023

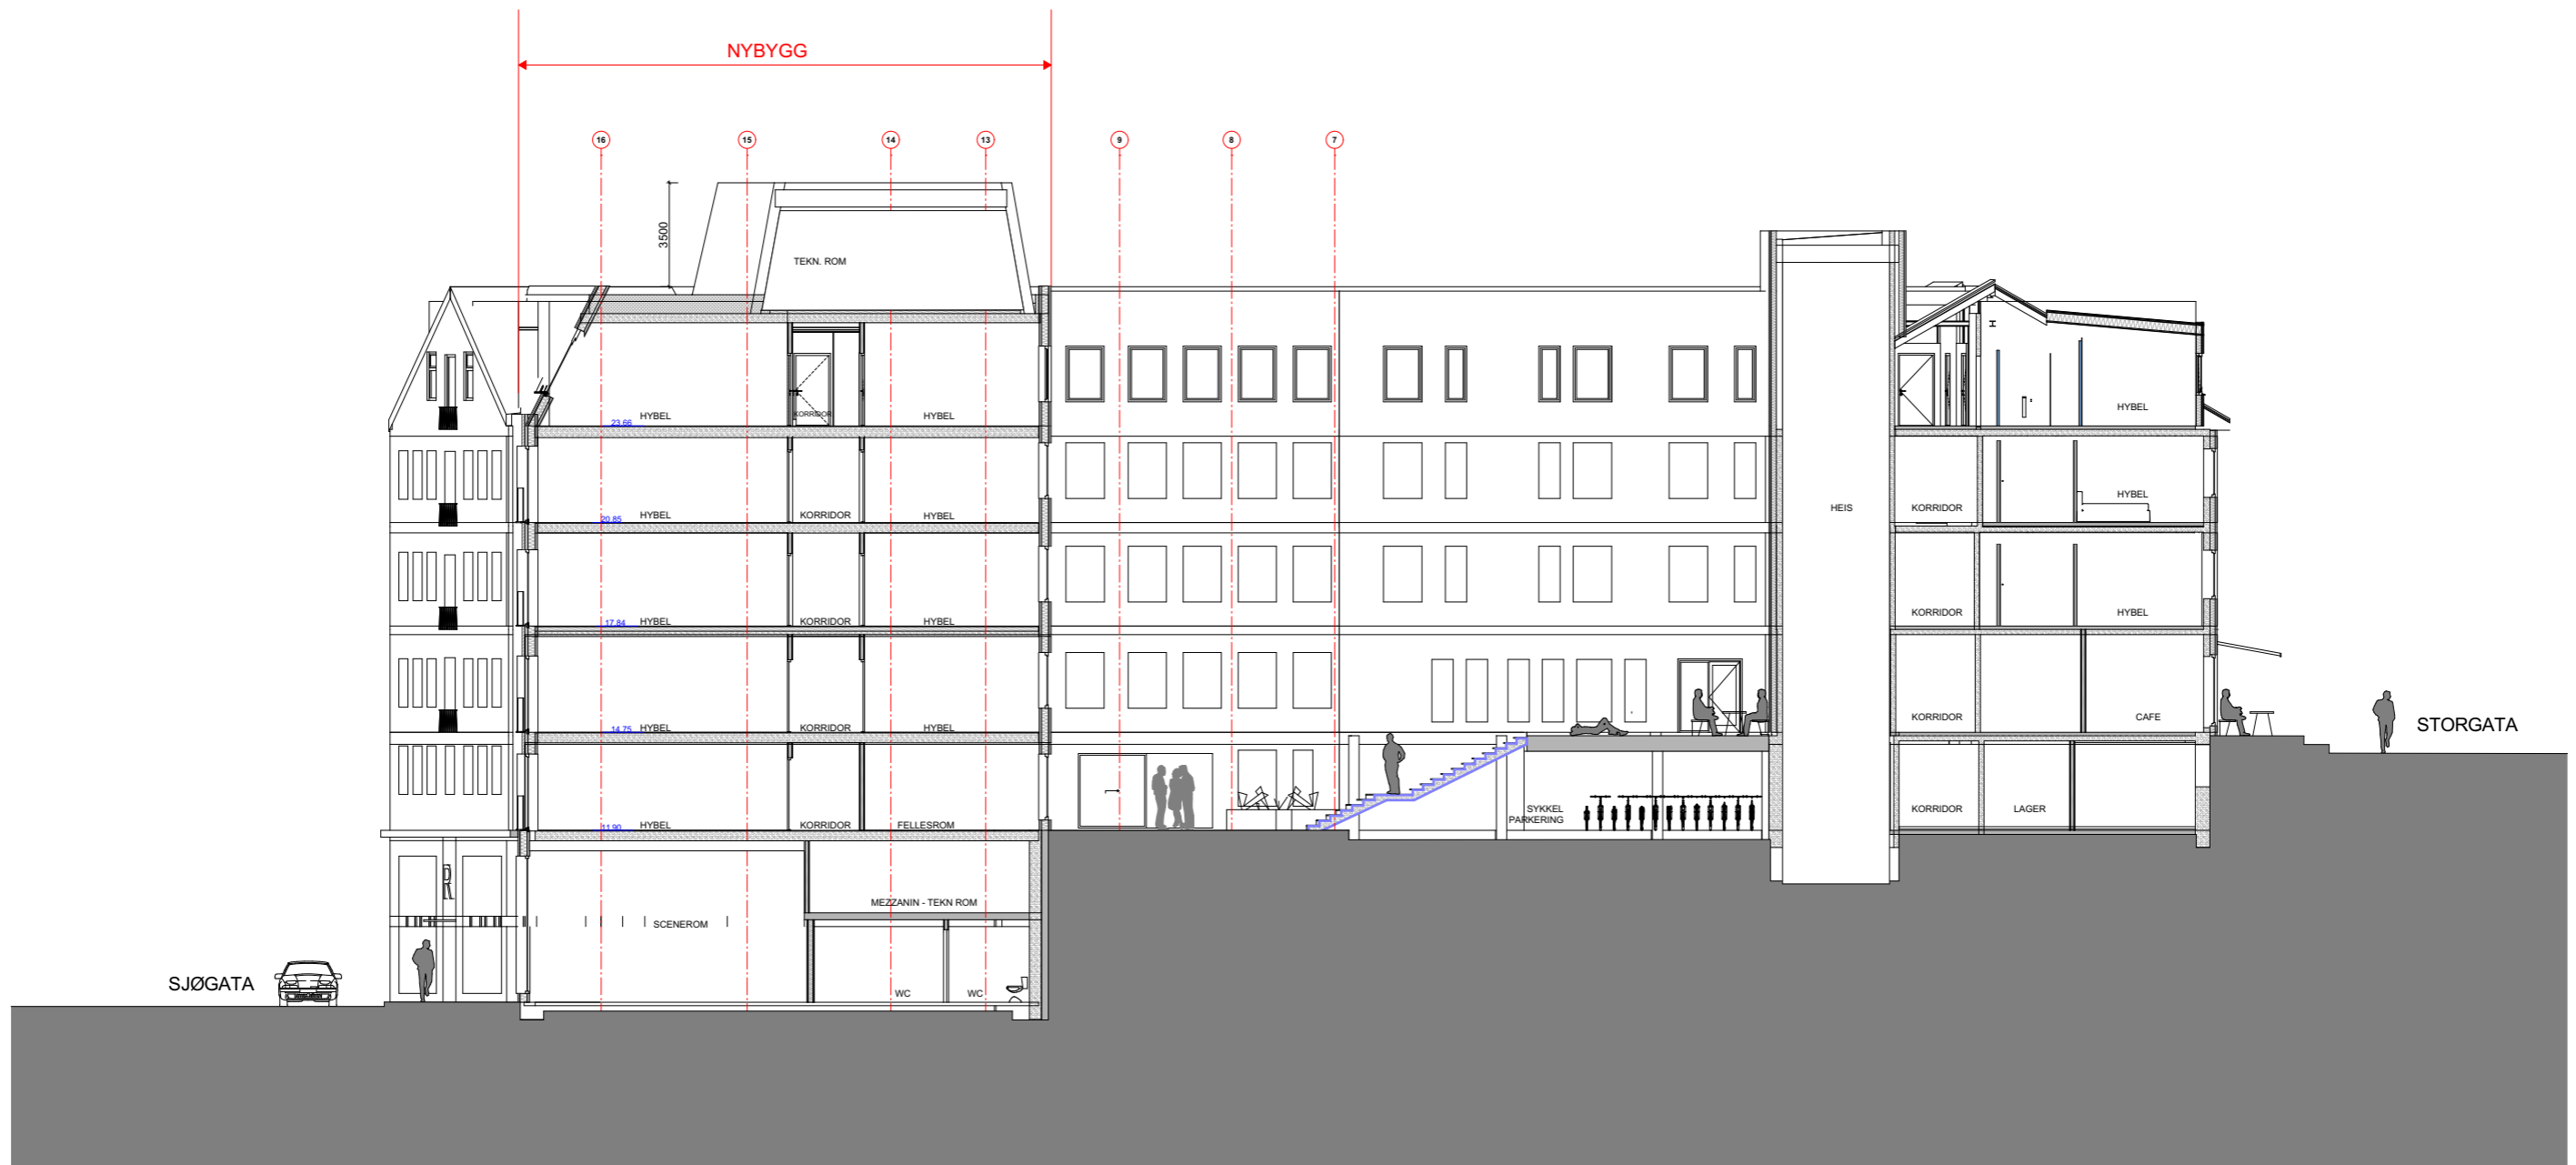

52209489 - A-40-2 - Ramsalt Studenthus - Snitt D - 2023-07-14 - 1:200 -

Dette dokumentet er utarbeidet av Norconsult AS som del av det oppdraget som fremgår nedenfor.
Opphavsretten tilhører Norconsult AS. Dokumentet må bare benyttes til det formål som oppdragsavtalen beskriver,
og må ikke kopieres eller gjøres tilgjengelig på annen måte eller i større utstrekning enn formålet tilsier.

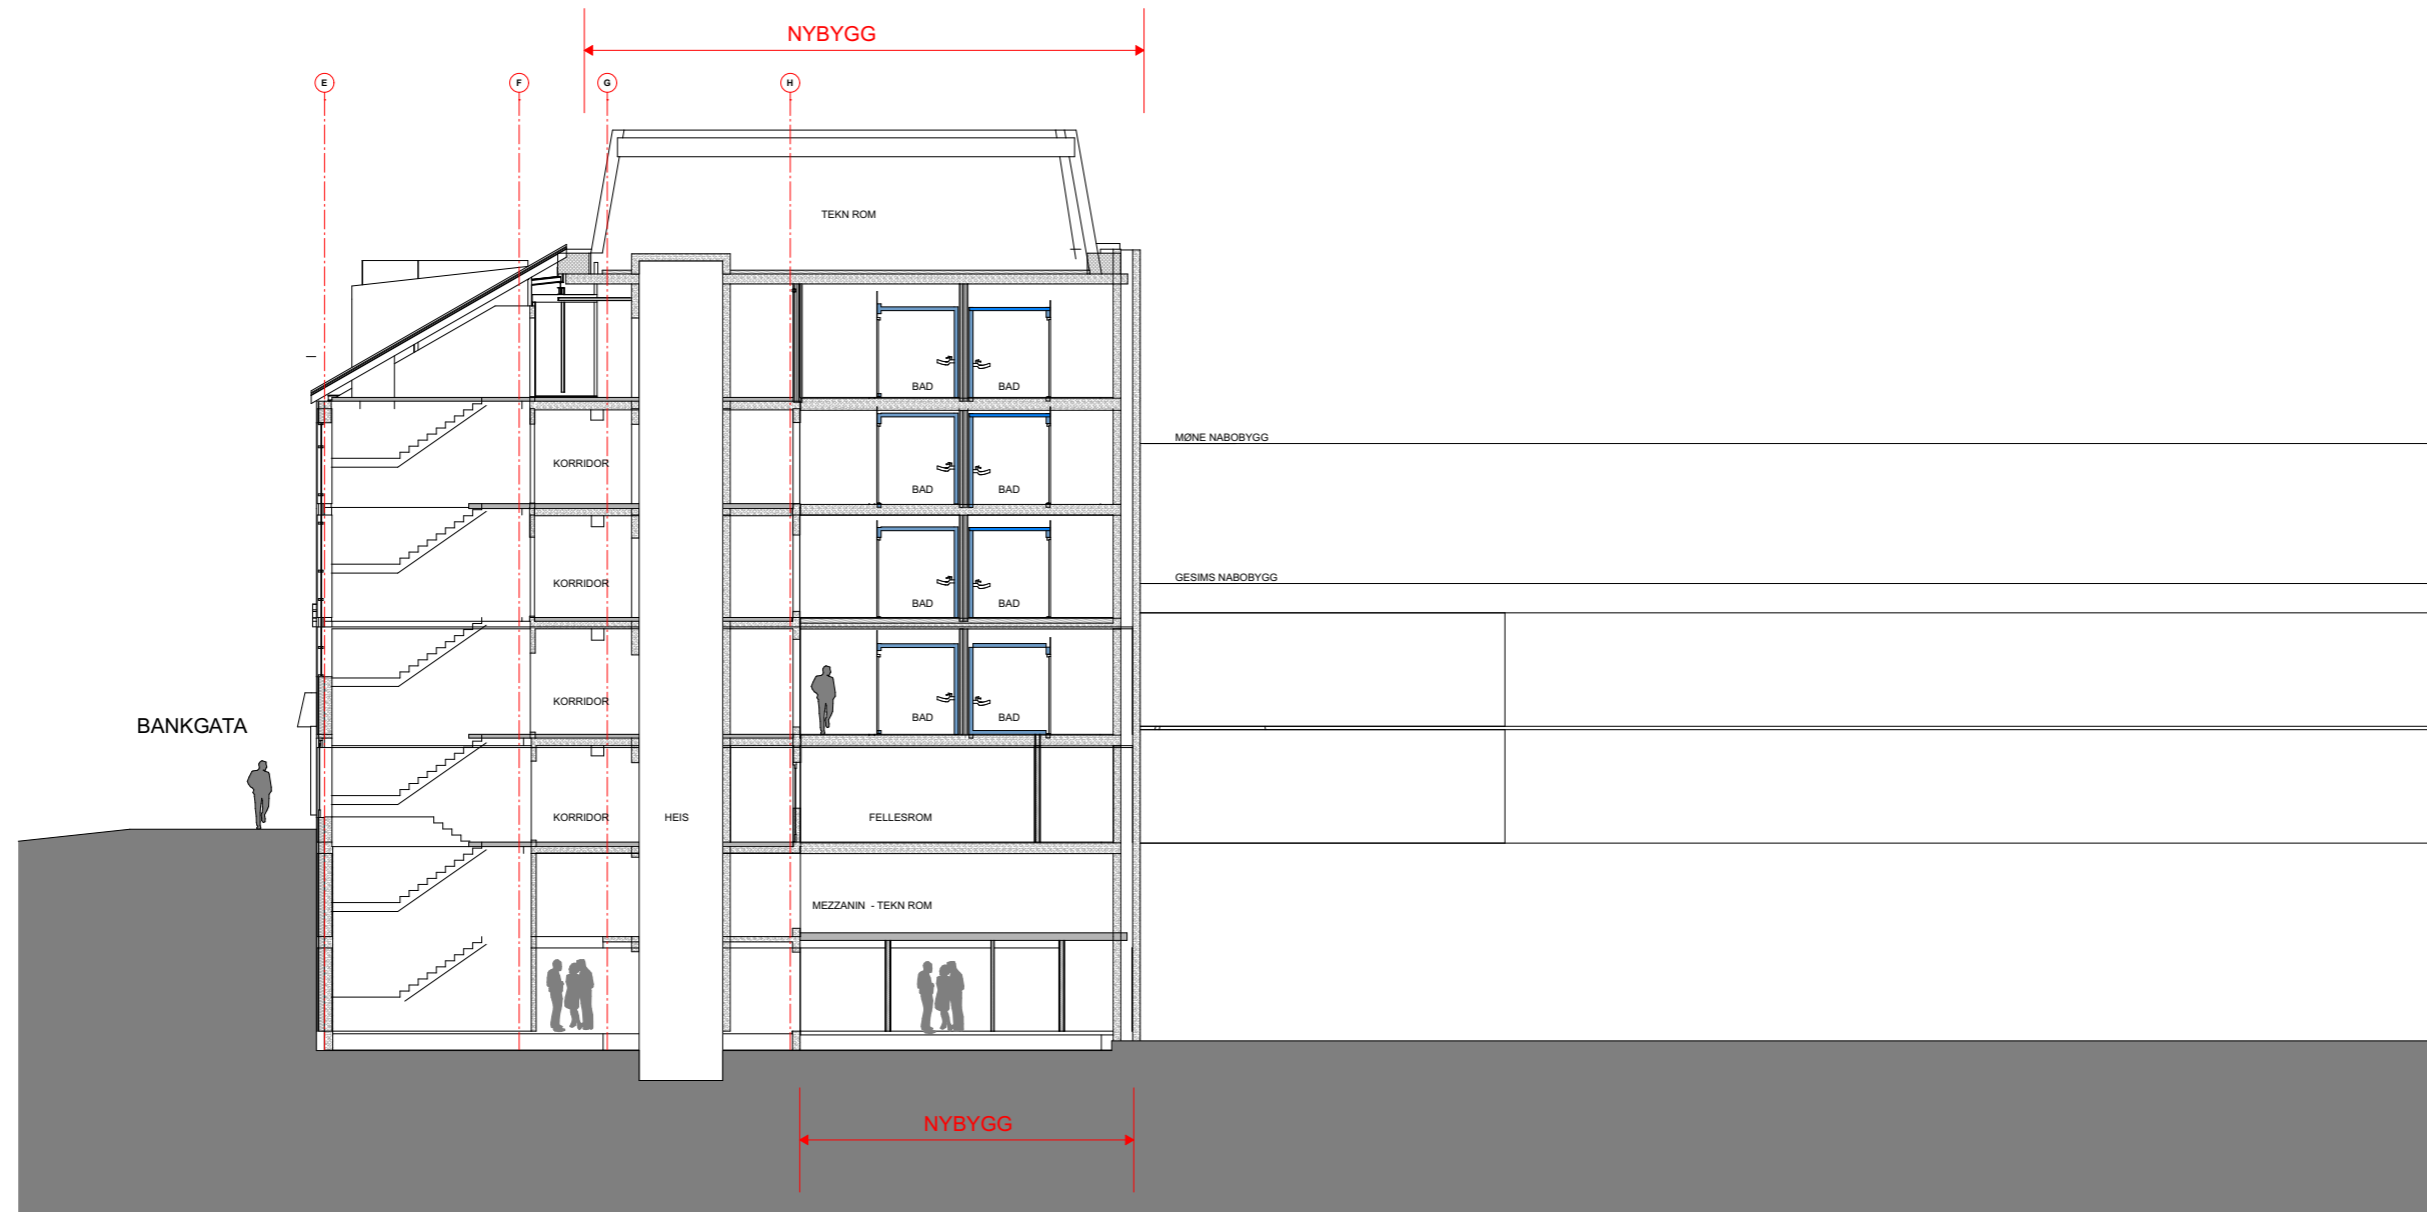

52209489 - A-40-3 - Ramsalt Studenthus - Snitt E - 2023-07-12 - 1:200 -

Dette dokumentet er utarbeidet av Norconsult AS som del av det oppdraget som fremgår nedenfor.
 Opphavsretten tilhører Norconsult AS. Dokumentet må bare benyttes til det formål som oppdragsavtalen beskriver,
 og må ikke kopieres eller gjøres tilgjengelig på annen måte eller i større utstrekning enn formålet tilsier.



BIMcloud: NO-BIMcloud - BIMcloud/52209489 Storgata 19_hovedfil - A3 - josaa - 14.21 - søndag 5. november 2023

52209489 - **A-45-03** - Ramsalt Studenthus - **Fasade Sjøgt.** - 2023-11-05 - 1:200 -

Dette dokumentet er utarbeidet av Norconsult AS som del av det oppdraget som fremgår nedenfor.
Opphavsretten tilhører Norconsult AS. Dokumentet må bare benyttes til det formål som oppdragsavtalen beskriver, og må ikke kopieres eller gjøres tilgjengelig på annen måte eller i større utstrekning enn formålet tilsier.