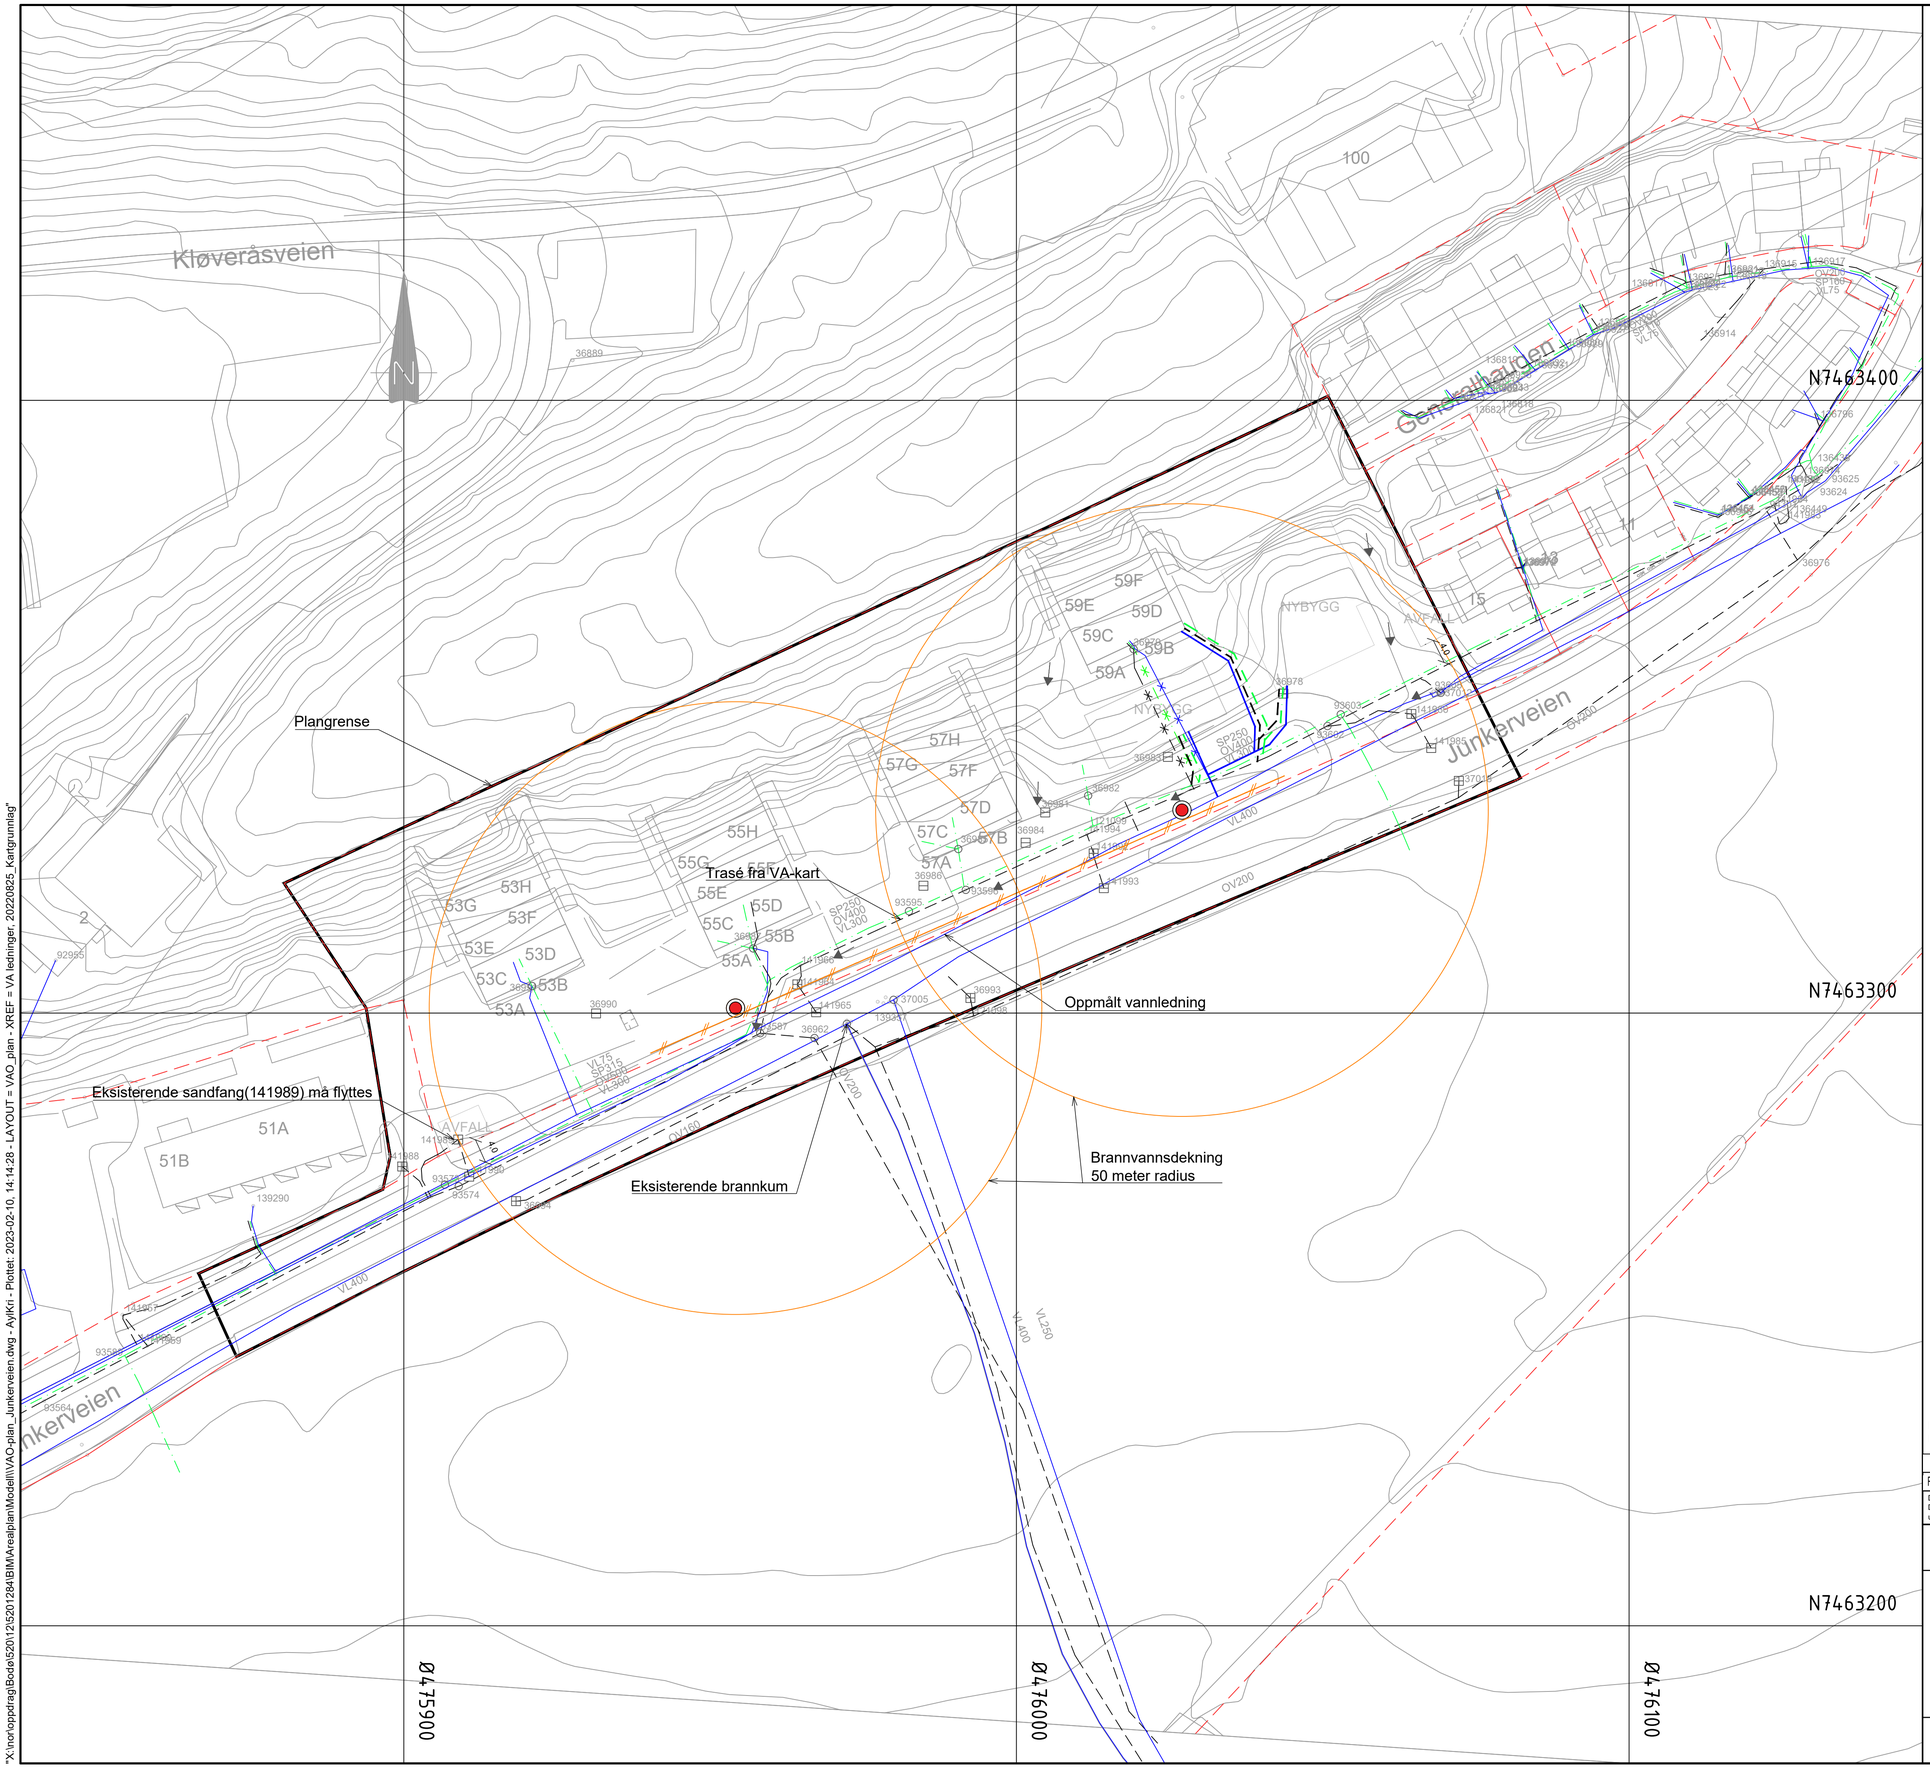

TEGNFORKLARING

Foreslått	Eksisterende	Utgått	
			Vannledning
			Overvannsledning
			Spillvannsledning
			Støyskjerm
			Brannhydrant
			Eiendomsgrense
			Flomveg
			Kum
			Sandfang
			Sluk

KOORDINATSYSTEM ETR 89 UTM 33
HØYDEGRUNNLAG N2000

Rev	Dato	Beskrivelse	Laget	Sjekket	Godkjent	Prosjektnr.	Rev. Utg.	OR
	15.02.2023	For detaljreguleringsplan	AYLKRI	GUHKL	GAN			

Dette dokumentet er utarbeidet av Norconsult AS som del av det oppdraget som fremgår nedenfor. Opphavsretten tilhører Norconsult AS. Dokumentet må bare benyttes til det formål som oppdragsavtalen beskriver, og må ikke kopieres eller gjøres tilgjengelig på annen måte eller i større utstrekning enn formålet tilsier.

T. Kolstad Eiendom AS

Målestokk 1:500 (A1)
1:500 (A1)

Junkerveien 53, 55, 57 og 59

VAO-plan

Norconsult

Oppdragsnummer	Tegningsnummer	Revisjon
5201284	01_VAO-plan	

"X:\nor\oppdrag\Bodø\520\12\5201284\BIM\Arealplan\Modell\VAO-plan_Junkerveien.dwg - AylKri - Plottet: 2023-02-10, 14:14:28 - LAYOUT = VAO_plan - XREF = VA ledninger, 20220825_Kartgrunnlag"