


Terrengsnitt fra nordøst

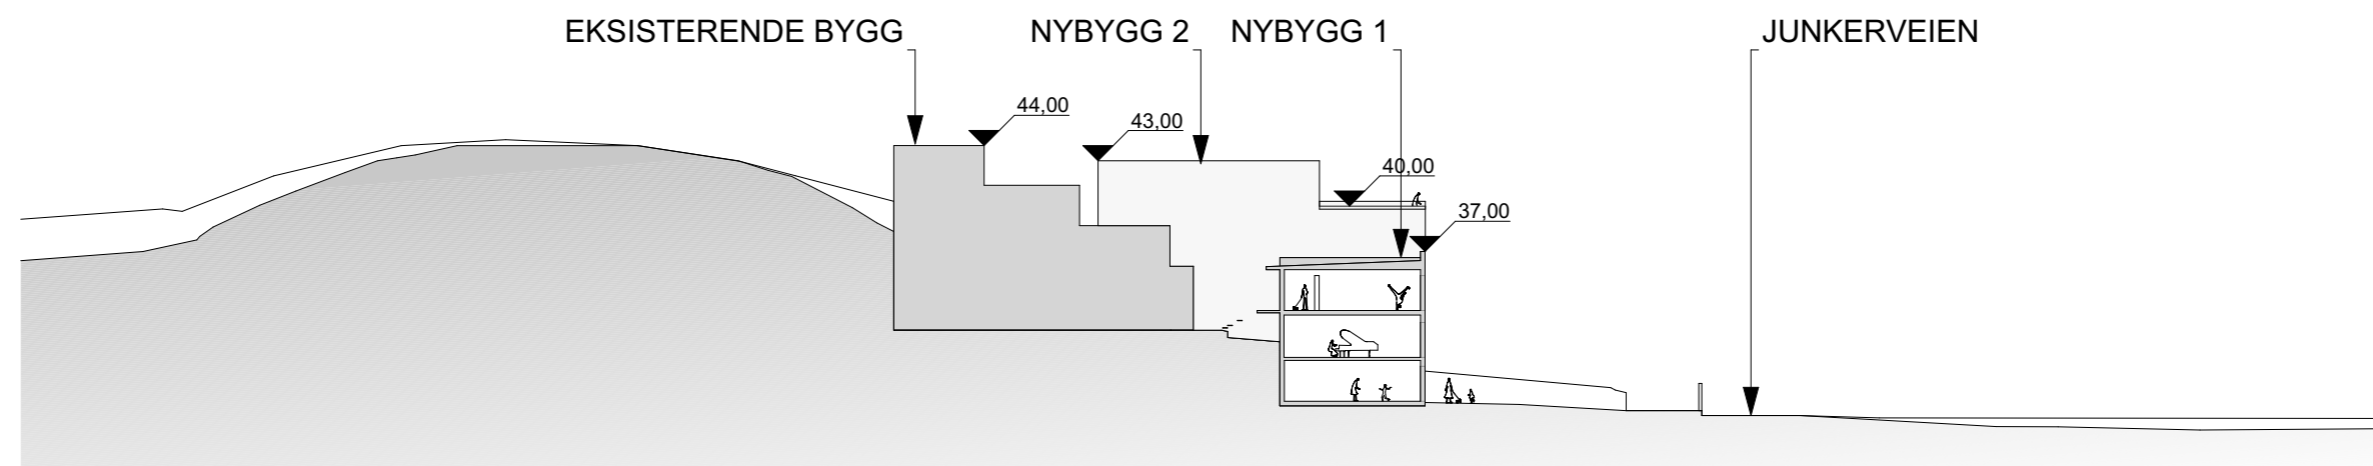

Terrengsnitt fra sydvest


N:\5201284\BIM\Arkitektur\Modell\5201284 Junkerveien Alternativ 2.pln - A3 - vebjoo - 13.35 - 16. september 2022

EKSISTERENDE BEBYGGELSE

SYDØST

5201284 - A.45.1 - Junkerveien 53-59 - Fasader - 18.08.2022 - 1:200

Dette dokumentet er utarbeidet av Norconsult AS som del av det oppdraget som fremgår nedenfor.
Opphavsretten tilhører Norconsult AS. Dokumentet må bare benyttes til det formål som oppdragsavtalen beskriver,
og må ikke kopieres eller gjøres tilgjengelig på annen måte eller i større utstrekning enn formålet tilsier.

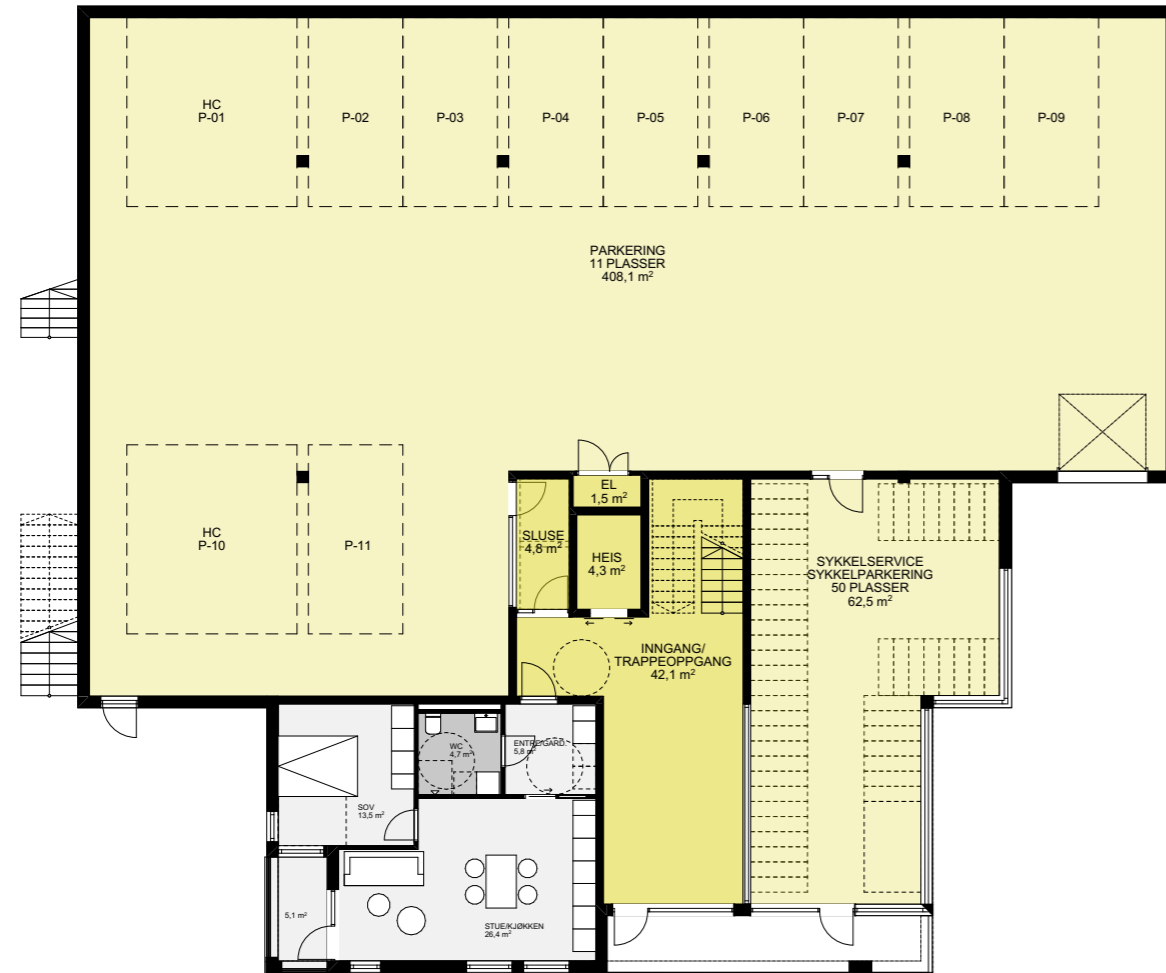

LEIL. 101
57,1 m²




LEIL. 201
52,2 m²

LEIL. 205
52,2 m²

BRA
523,9 m²
BTA
555,3 m²

BRA
591,3 m²
BTA
624,0 m²
BYA
636,9 m²


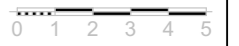


N:\52012\5201284\BIM\Arkitektur\Modell\5201284 Junkerveien Alternativ 2.pln - A3 - siste - 16:11 - 12. september 2022

5201284 - A.20.1 - Junkerveien 53-59 - Plan 1. og 2. etasje - Høyhus - 18.08.2022 - 1:200

FORELØPIG TEGNING 2022-09-12

Dette dokumentet er utarbeidet av Norconsult AS som del av det oppdraget som fremgår nedenfor.
Opphavsretten tilhører Norconsult AS. Dokumentet må bare benyttes til det formål som oppdragsavtalen beskriver,
og må ikke kopieres eller gjøres tilgjengelig på annen måte eller i større utstrekning enn formålet tilsier.

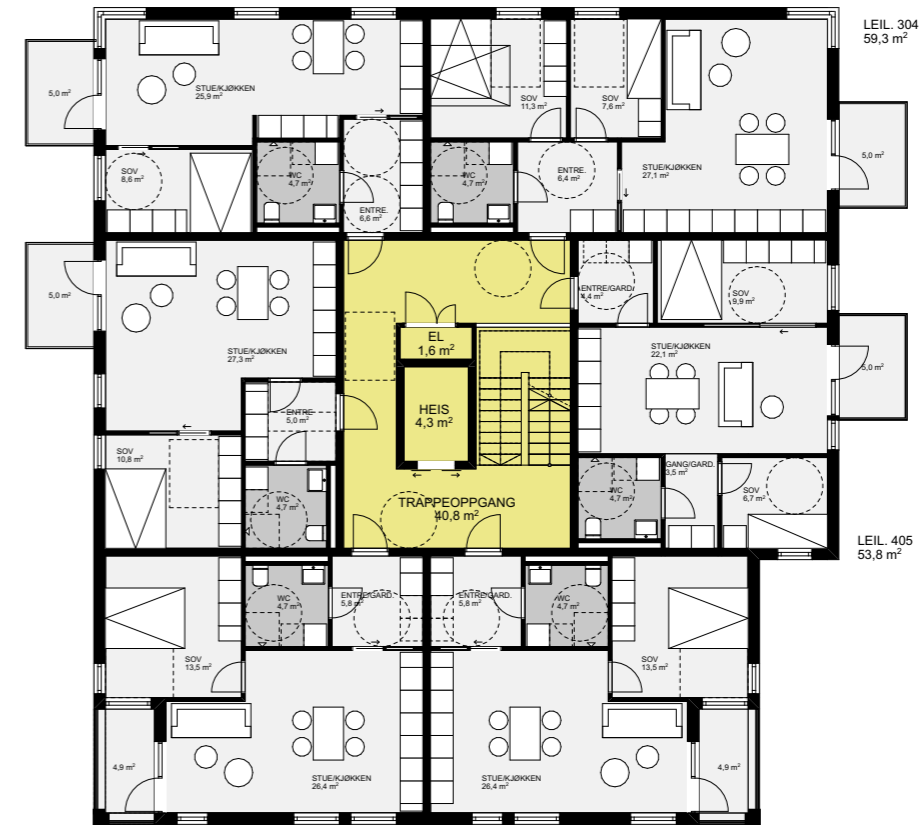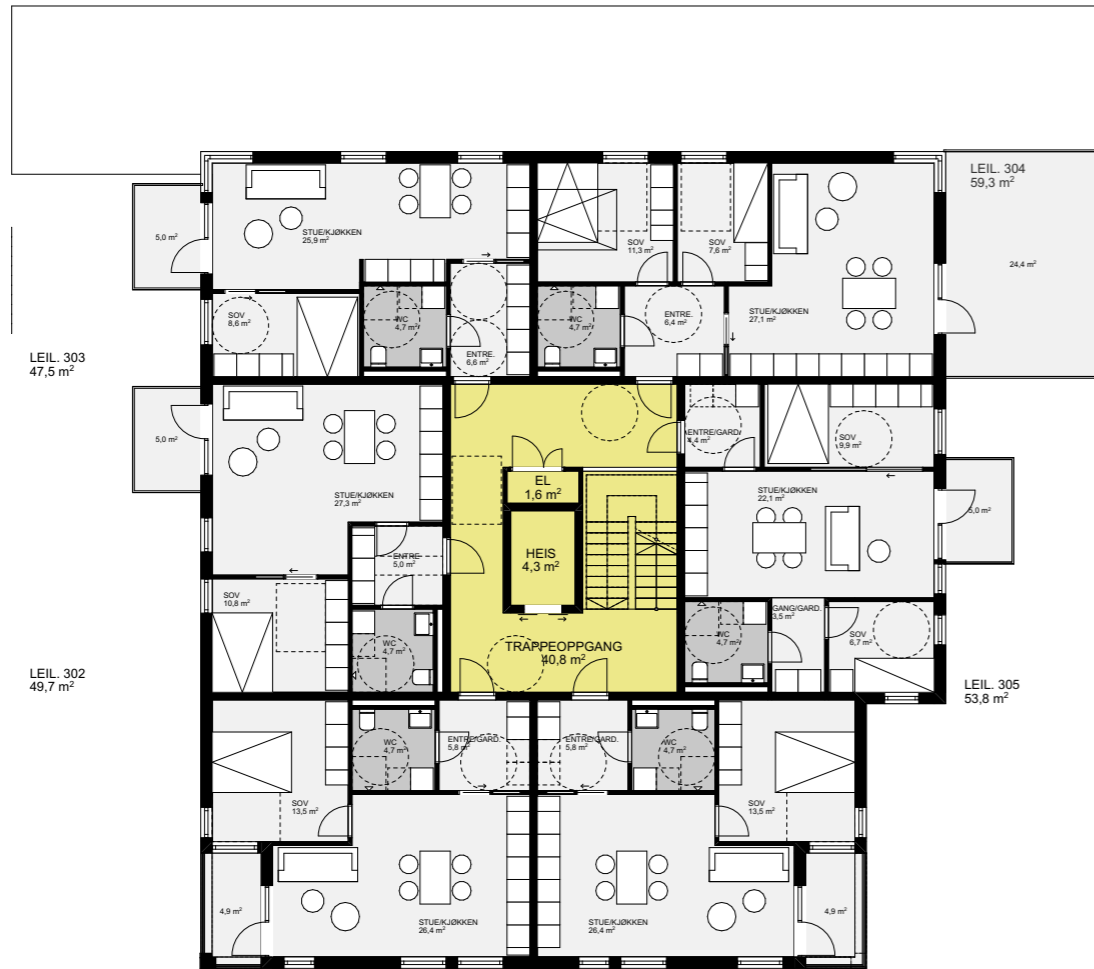

LEIL. 301
52,2 m²


LEIL. 306
52,2 m²

LEIL. 401
52,2 m²


LEIL. 406
52,2 m²


BRA
386,4 m²
BTA
405,9 m²



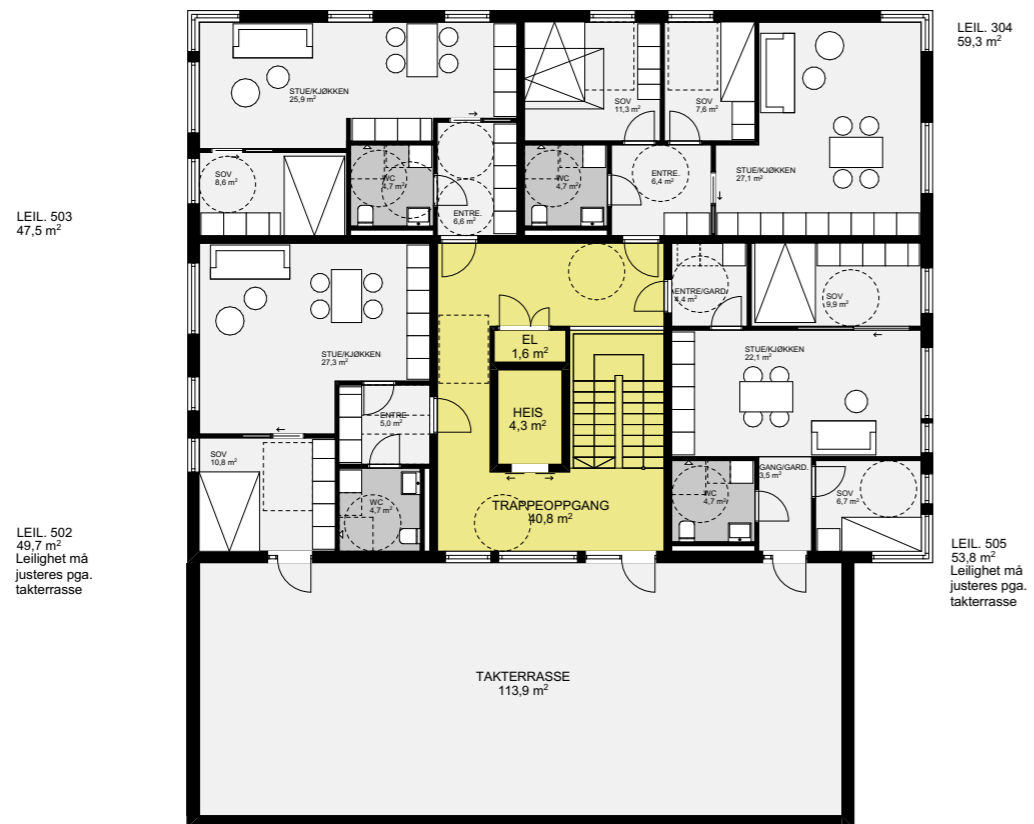

BRA
386,4 m²
BTA
410,8 m²

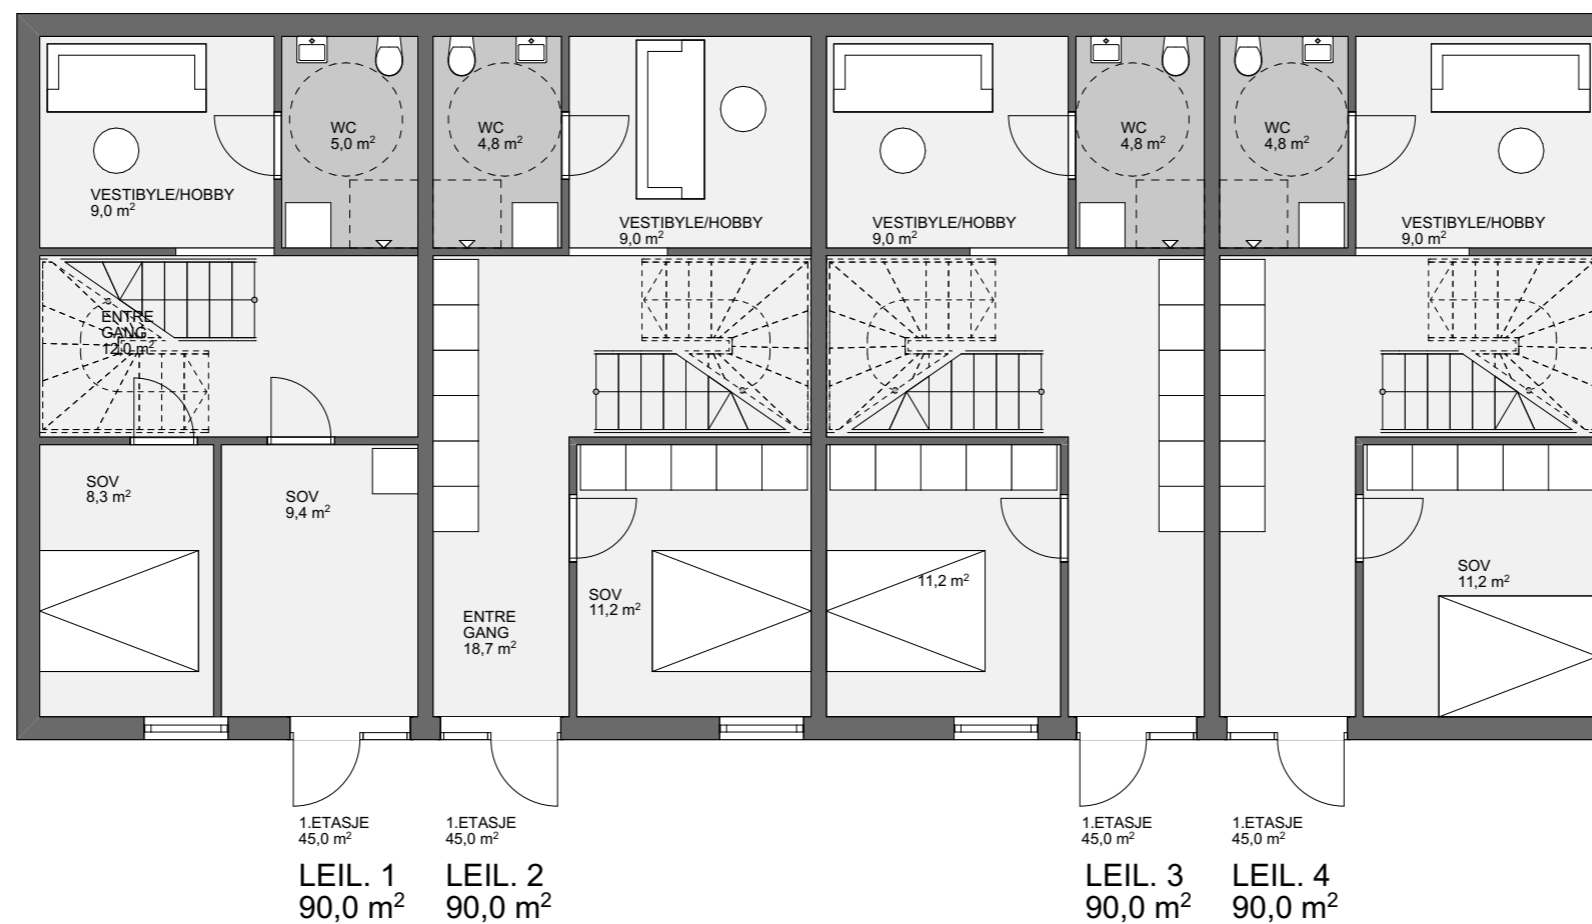


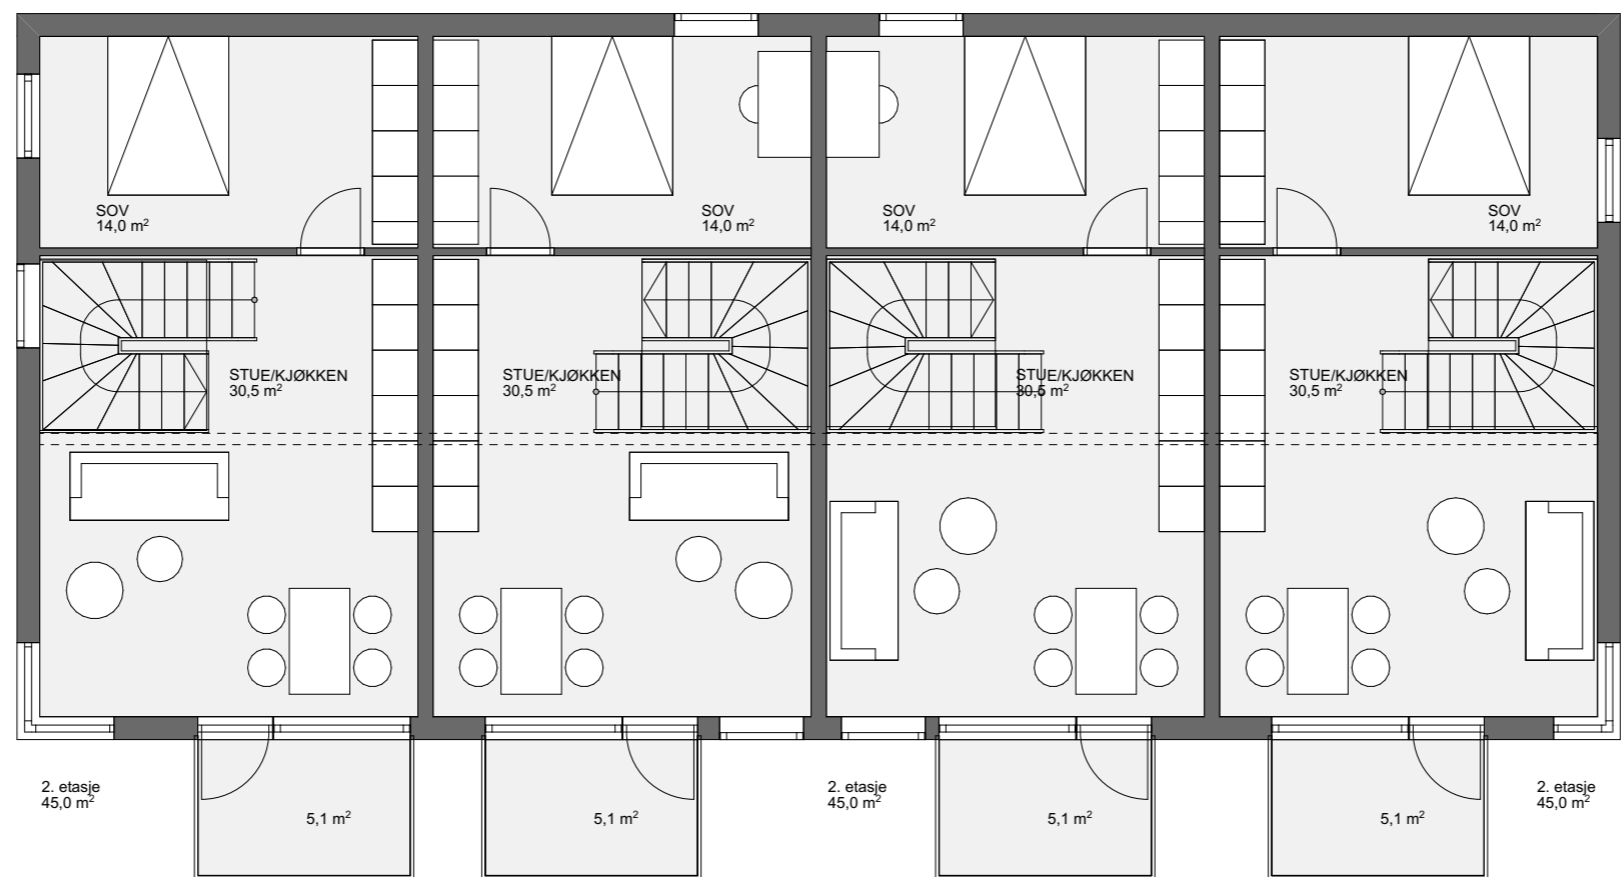

N:\52012\5201284\BIM\Arkitektur\Modell\5201284 Junkerveien - Rekkehus 1.0.pln - A3 - siste - 11:54 - 2. oktober 2020

5201284 - - Junkerveien - Nybygg - Mulighetsstudie - **Plan 2. Etasje - Rekkehus** - 02.10.20 - 1:100


Dette dokumentet er utarbeidet av Norconsult AS som del av det oppdraget som fremgår nedenfor.
Opphavsretten tilhører Norconsult AS. Dokumentet må bare benyttes til det formål som oppdragsavtalen beskriver,
 og må ikke kopieres eller gjøres tilgjengelig på annen måte eller i større utstrekning enn formålet tilsier.

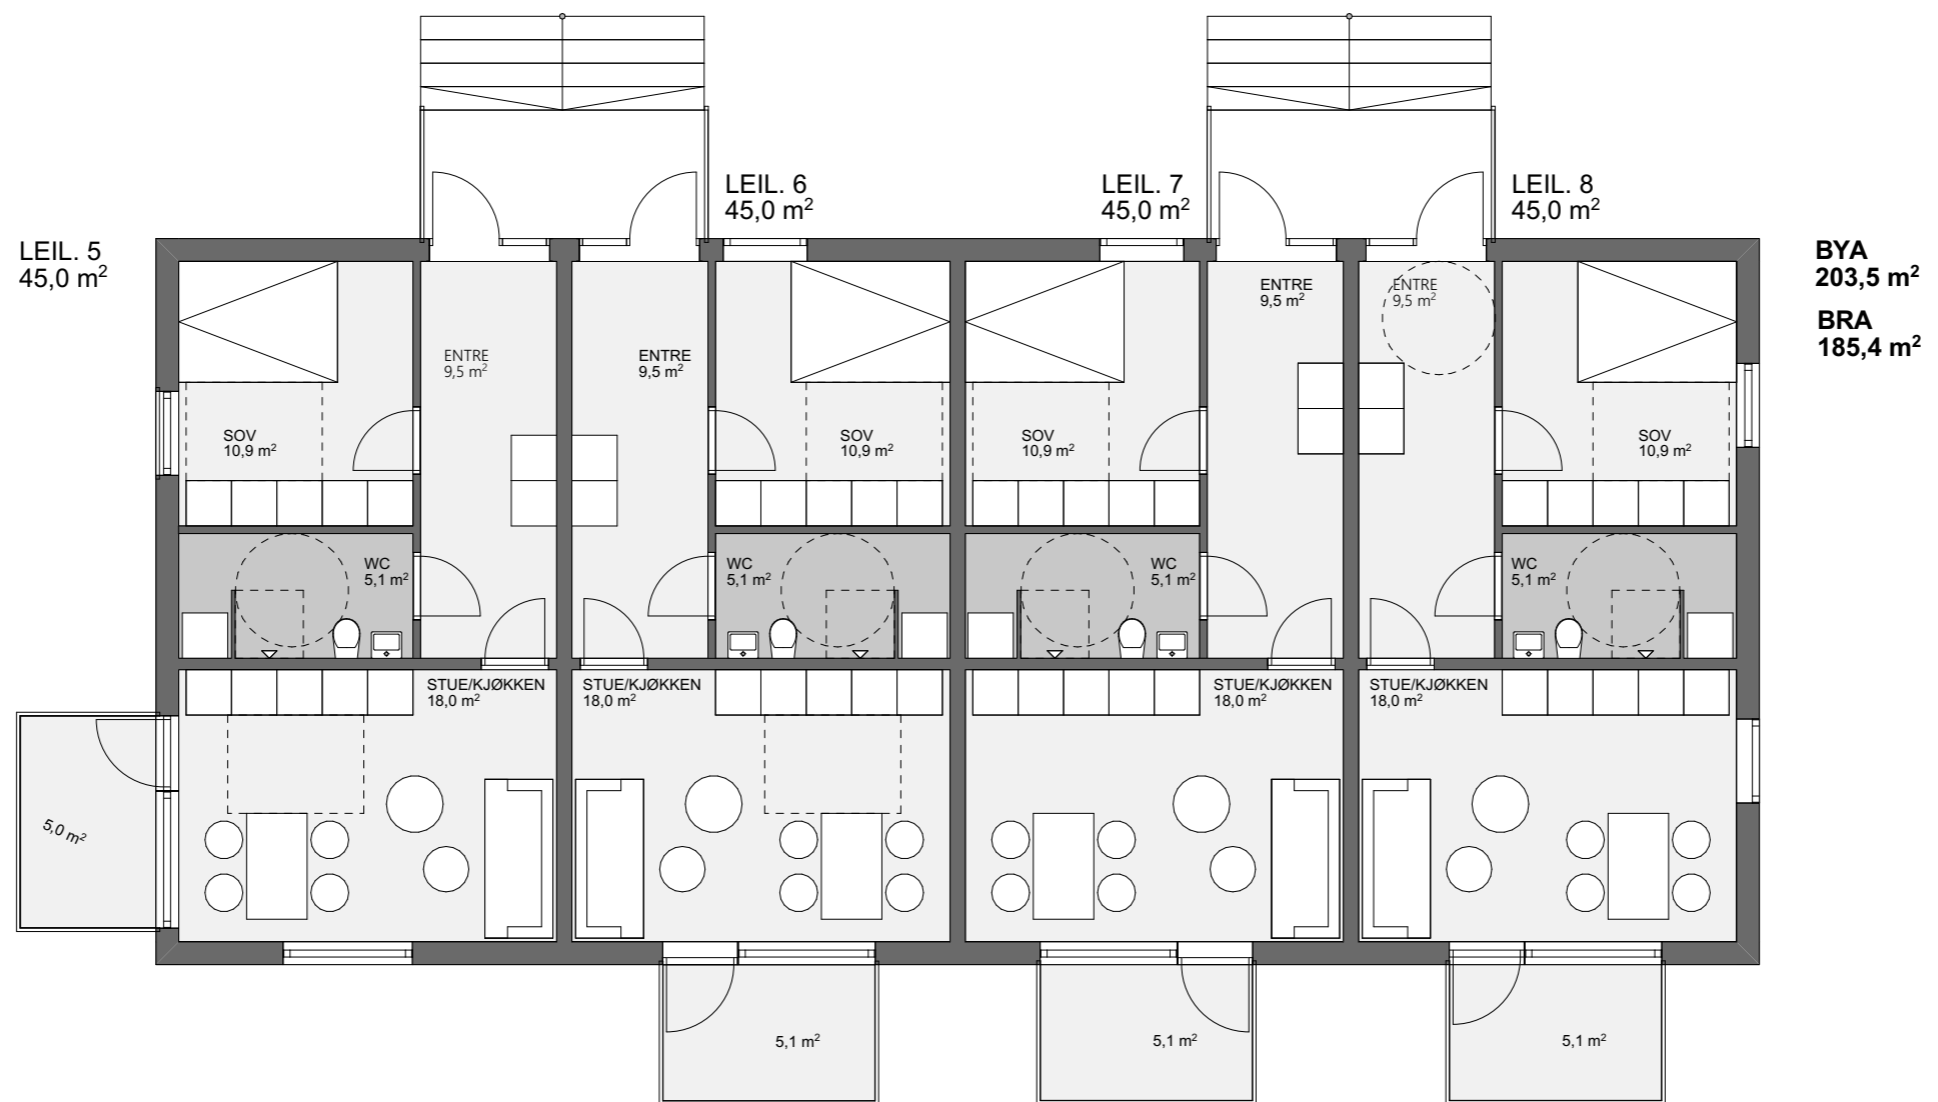

5201284 - - Junkerveien - Nybygg - Mulighetsstudie - Plan 3. Etasje - Rekkehus - 02.10.20 - 1:100



Dette dokumentet er utarbeidet av Norconsult AS som del av det oppdraget som fremgår nedenfor.
Opphavsretten tilhører Norconsult AS. Dokumentet må bare benyttes til det formål som oppdragsavtalen beskriver,
 og må ikke kopieres eller gjøres tilgjengelig på annen måte eller i større utstrekning enn formålet tilsier.

N:\52012\5201284\BIM\Arkitektur\Modell\5201284 Junkerveien - Rekkehus 1.0.pln - A3 - siste - 11:54 - 2. oktober 2020

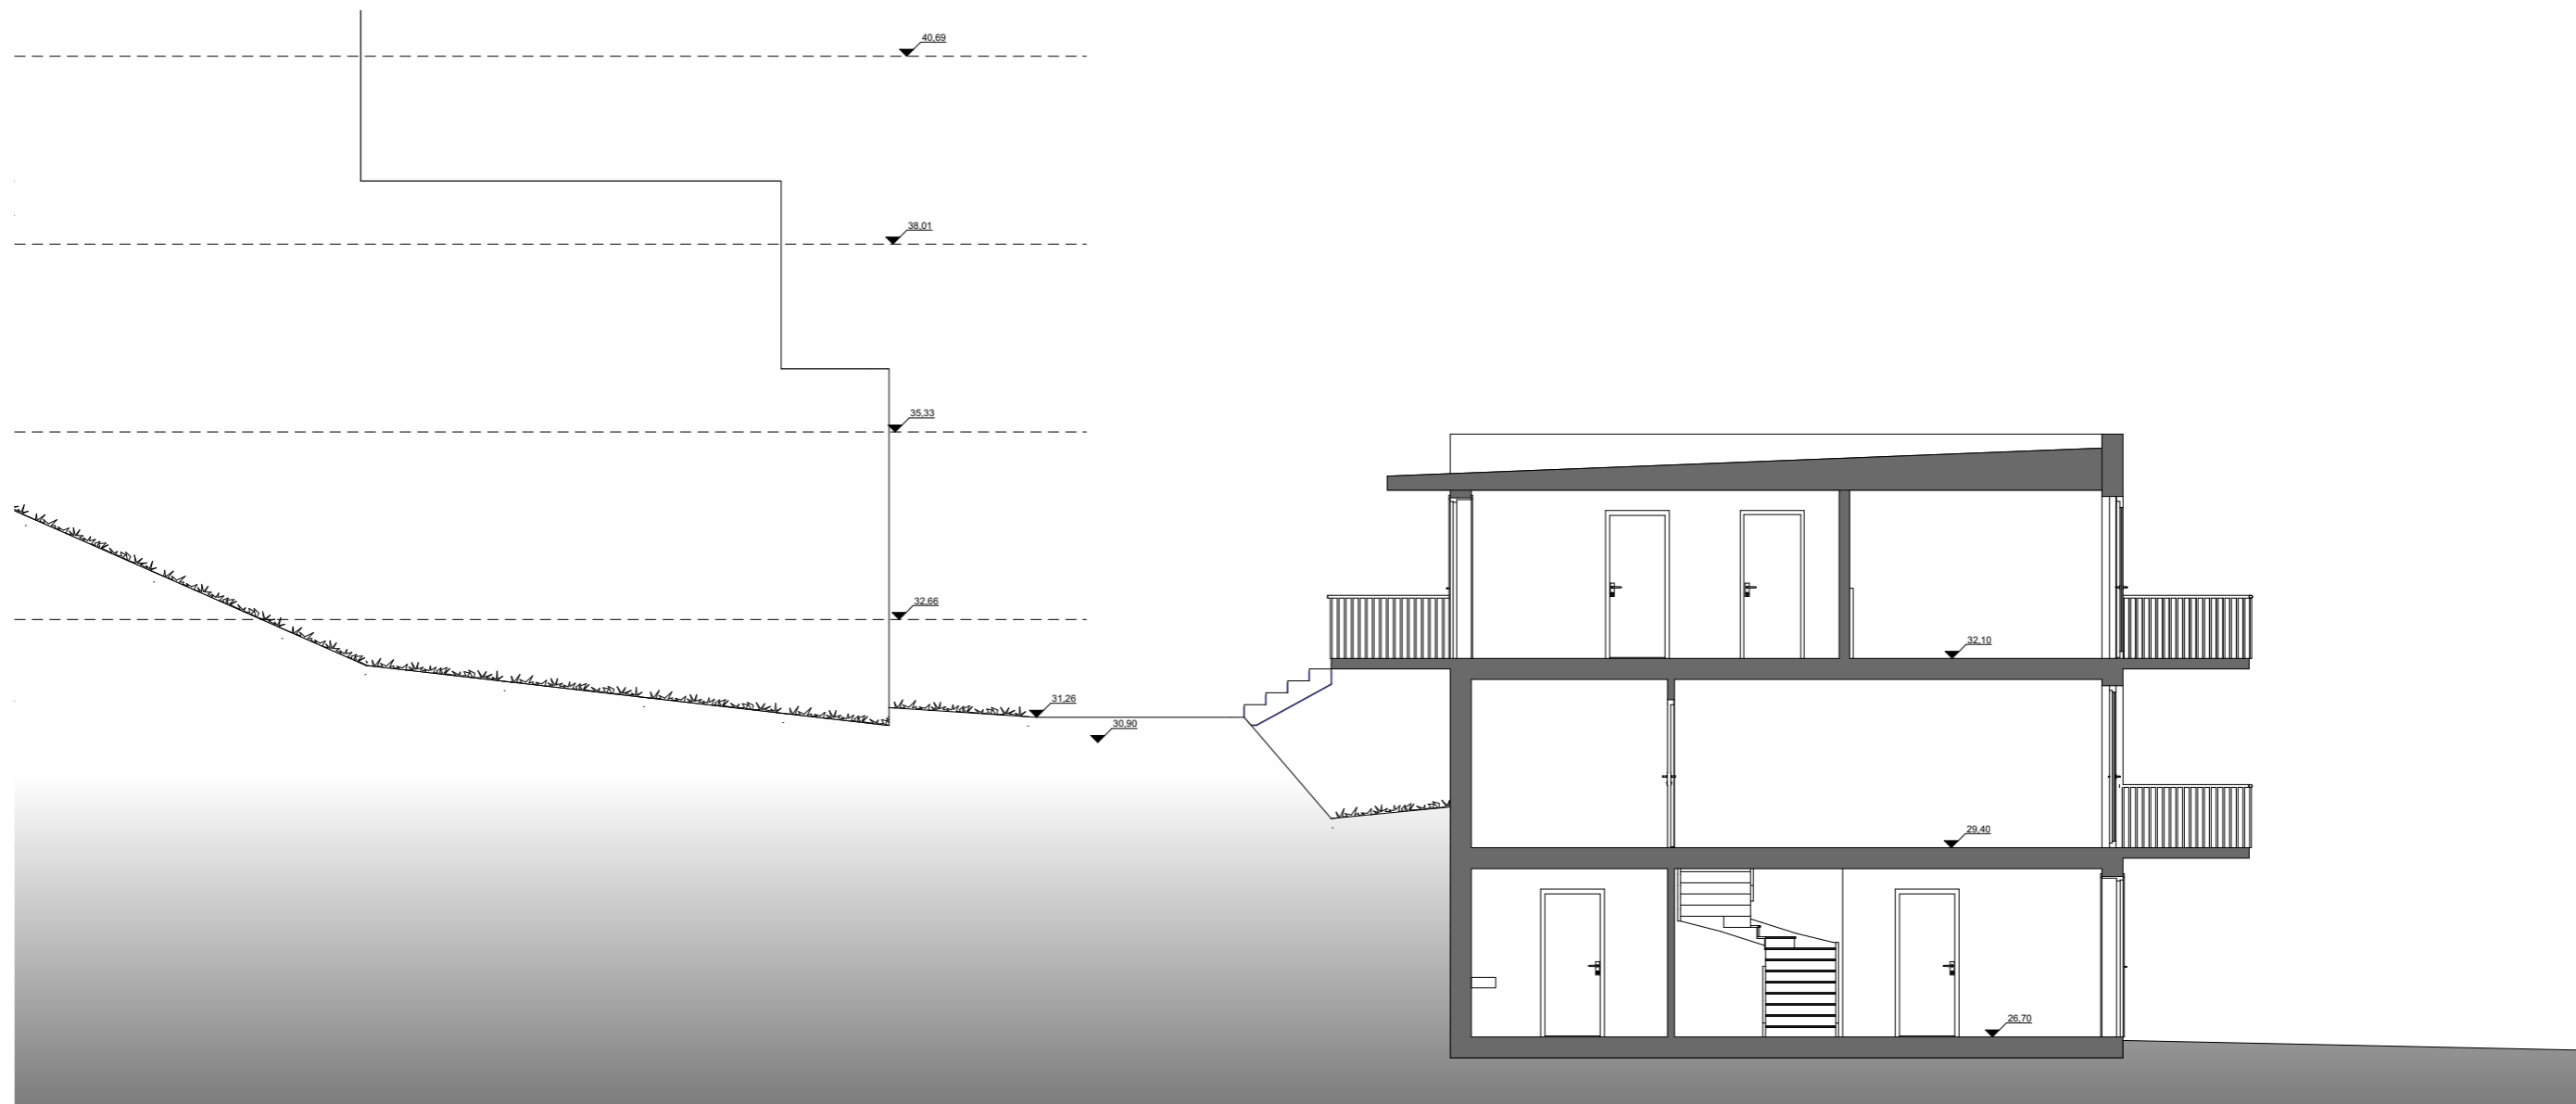



5201284 - **A.40.1** - Junkerveien - Nybygg - Mulighetsstudie - **Snitt A - Rekkehus** - 02.10.20 - 1:100

Dette dokumentet er utarbeidet av Norconsult AS som del av det oppdraget som fremgår nedenfor.
Opphavsretten tilhører Norconsult AS. Dokumentet må bare benyttes til det formål som oppdragsavtalen beskriver, og må ikke kopieres eller gjøres tilgjengelig på annen måte eller i større utstrekning enn formålet tilsier.

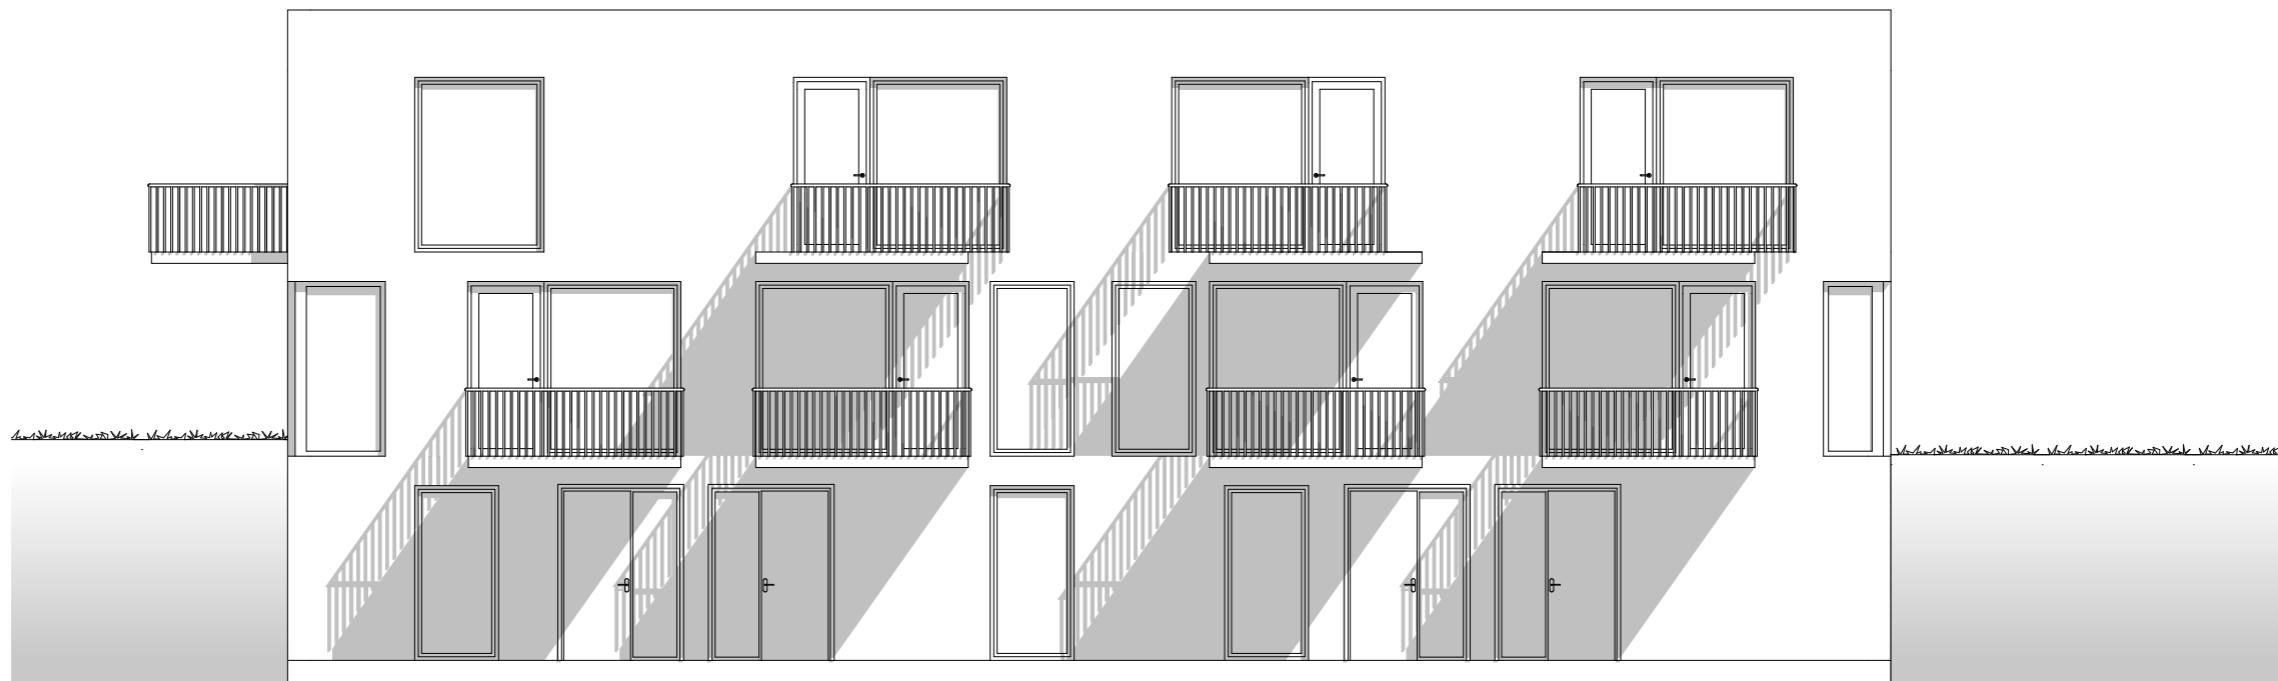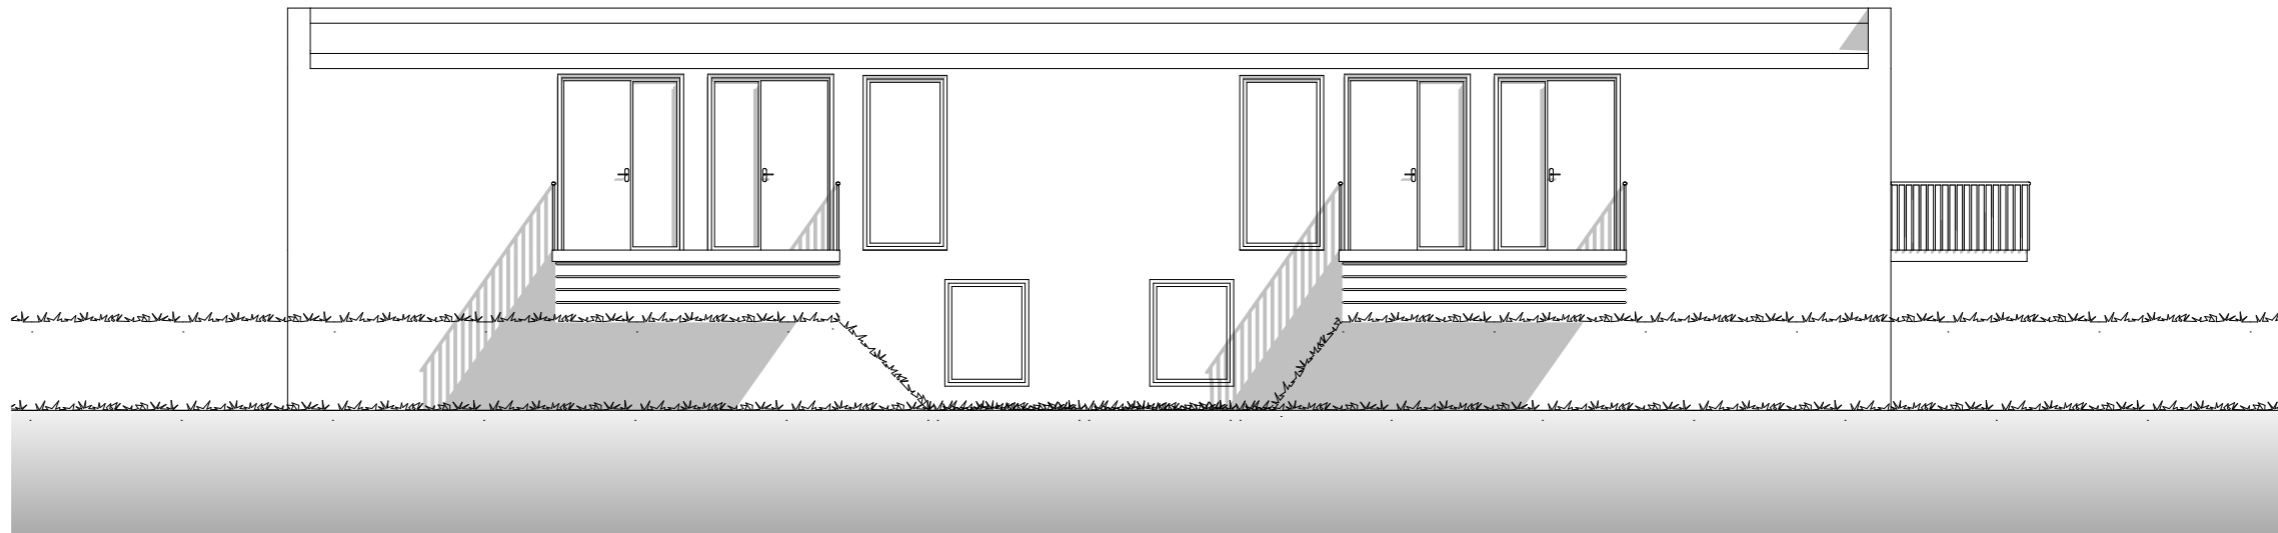

5201284 - A.45.1 - Junkerveien - Nybygg - Mulighetsstudie - Fasade Nord-vest og Sør-øst - 02.10.20 - 1:100

Dette dokumentet er utarbeidet av Norconsult AS som del av det oppdraget som fremgår nedenfor.
Opphavsretten tilhører Norconsult AS. Dokumentet må bare benyttes til det formål som oppdragsavtalen beskriver,
og må ikke kopieres eller gjøres tilgjengelig på annen måte eller i større utstrekning enn formålet tilsier.

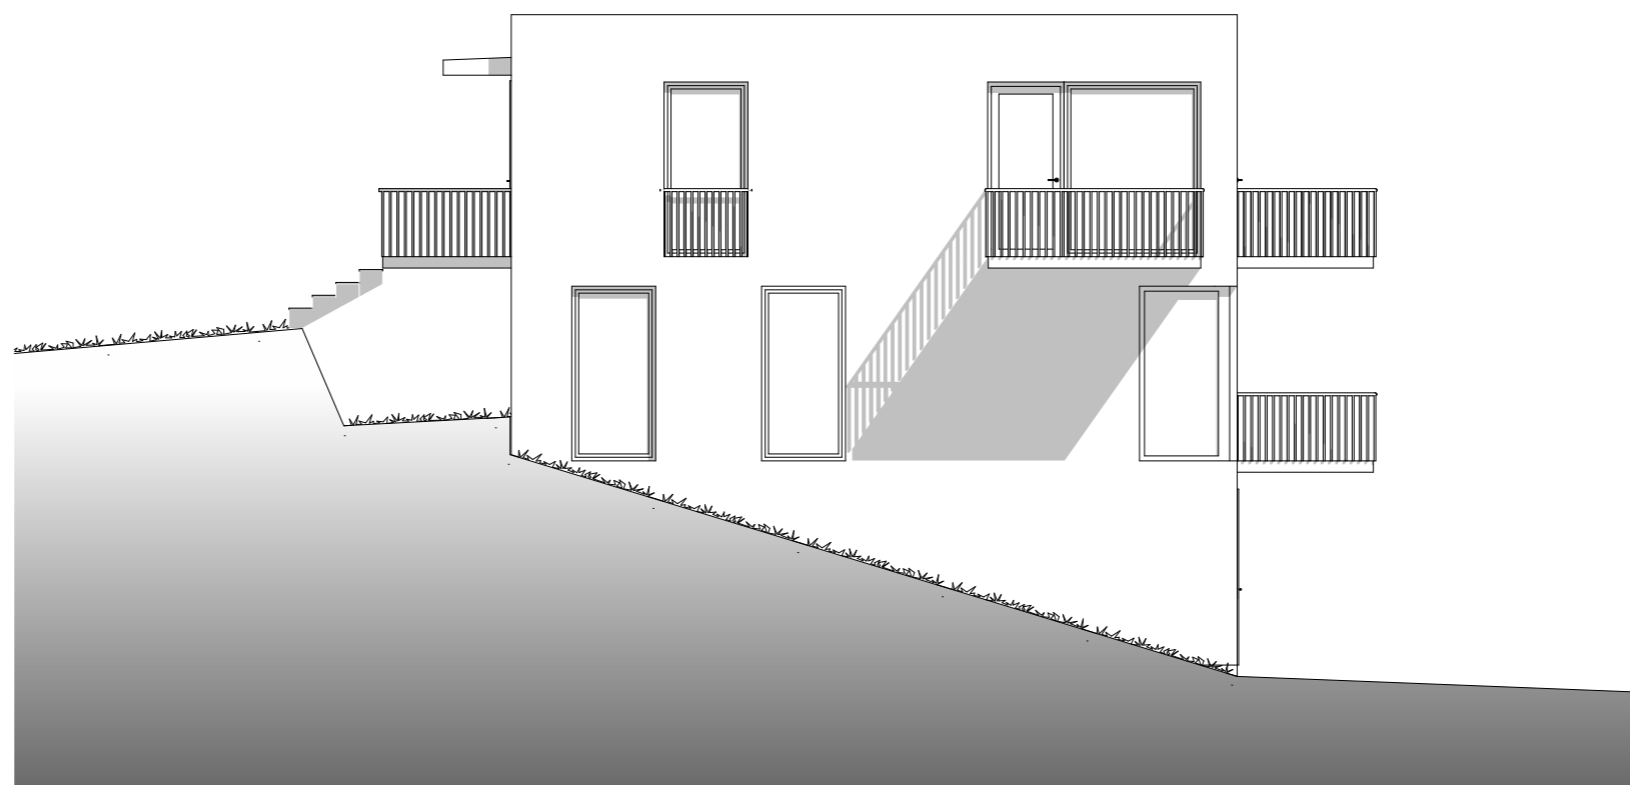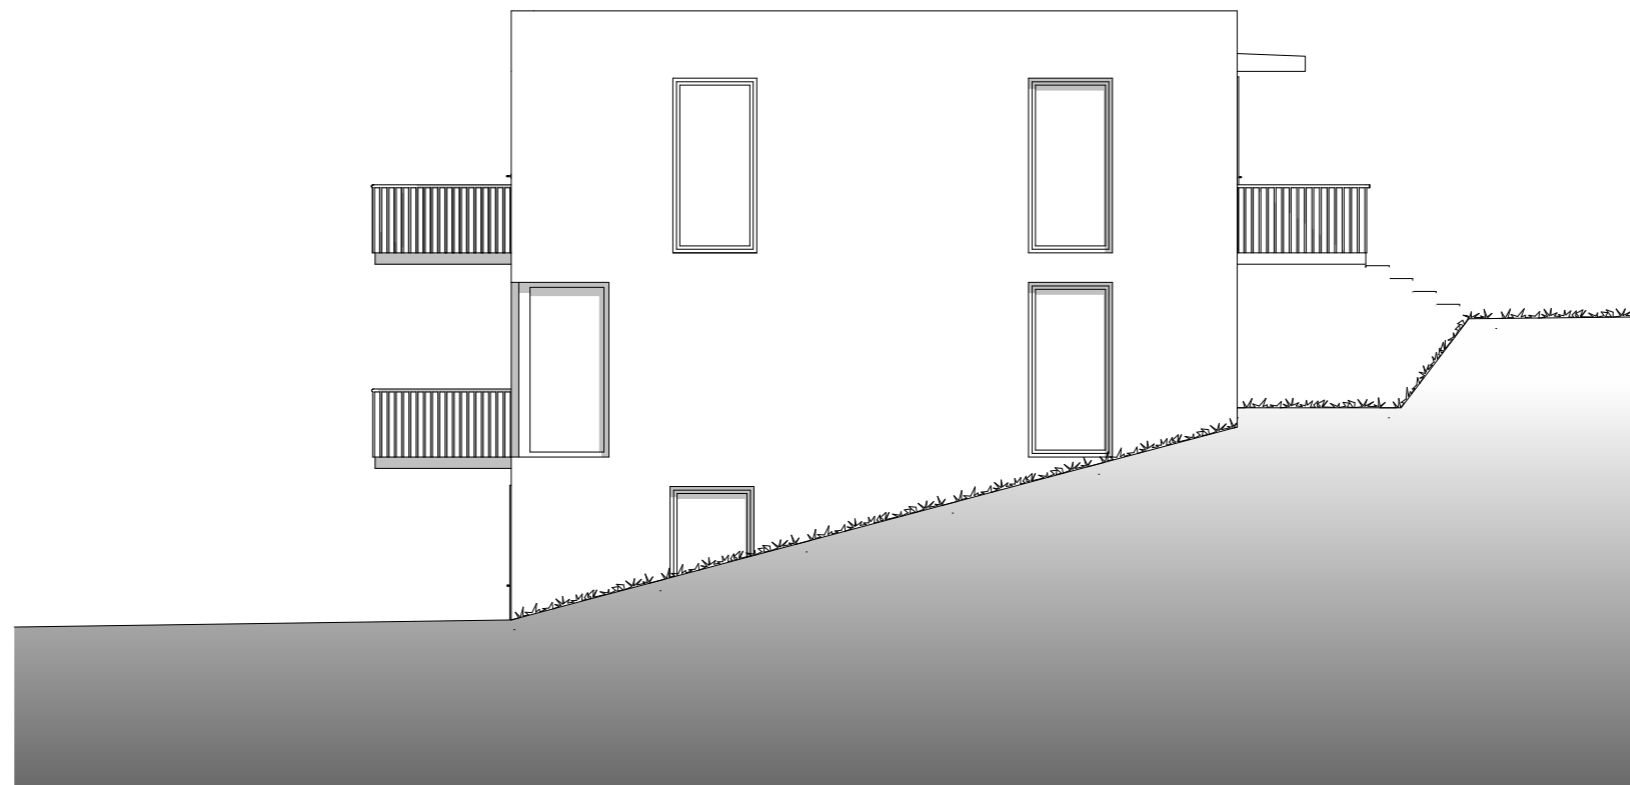

5201284 - A.45.2 - Junkerveien - Nybygg - Mulighetsstudie - Fasade Sør-vest og Nord-øst - 02.10.20 - 1:100

Dette dokumentet er utarbeidet av Norconsult AS som del av det oppdraget som fremgår nedenfor.
Opphavsretten tilhører Norconsult AS. Dokumentet må bare benyttes til det formål som oppdragsavtalen beskriver,
og må ikke kopieres eller gjøres tilgjengelig på annen måte eller i større utstrekning enn formålet tilsier.