


X:\pro\opdrag\Bodø\52110521\0267\BIM\Area\plan\Modell\08-03_Planavgrensning_Hammarlia.dwg - A:\Kri - Plottet: 2024-03-13, 13:35:43 - LAYOUT = Layout1 - XREF = Grunntkart_010122

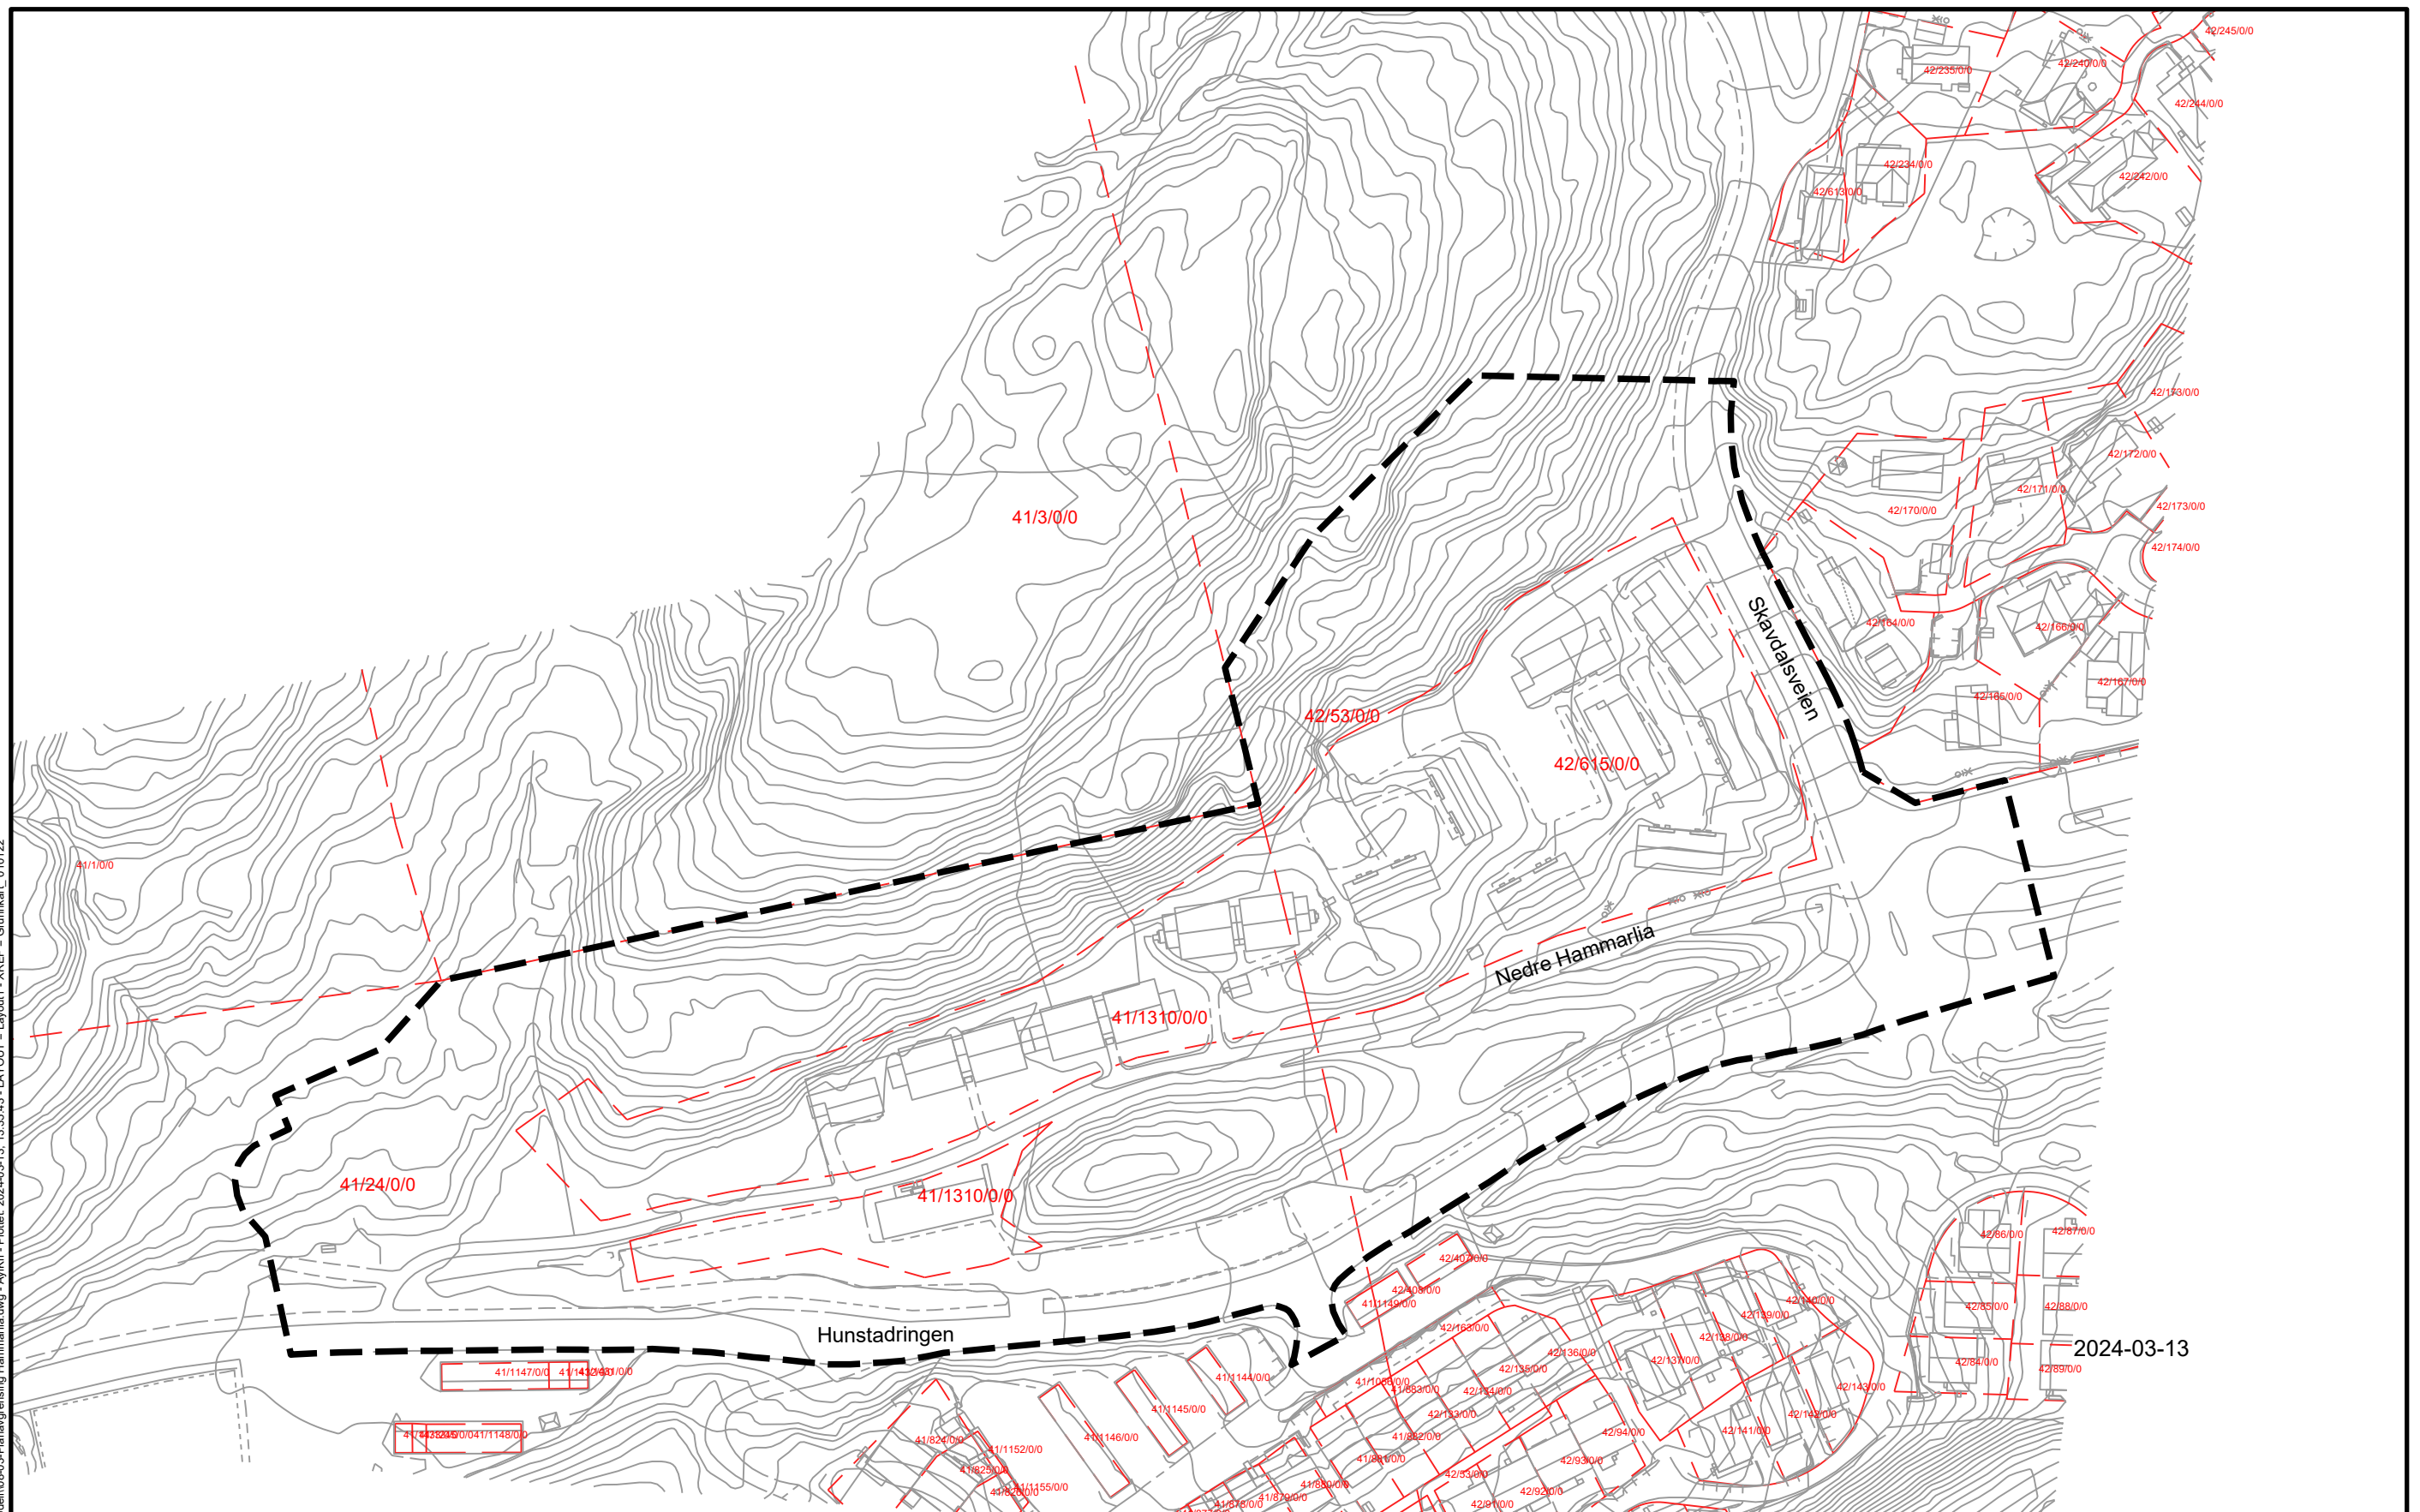

2024-03-13

Dette dokumentet er utarbeidet av Norconsult AS som del av det oppdraget som fremgår nedenfor. Opphavretten tilhører Norconsult AS. Dokumentet må bare benyttes til det formål som oppdragsavtalen beskriver, og må ikke kopieres eller gjøres tilgjengelig på annen måte eller i større utstrækning enn formålet tilsier.

Bodø kommune og Student i Nord		Målestokk (gjelder A3)
		1:1500
Forslag til planavgrensning Hammarlia		
Norconsult	Oppdragsnummer 52110267	Tegningsnummer 1
		Revisjon