


Fasade Nord

1:500




Fasade Sør

1:500

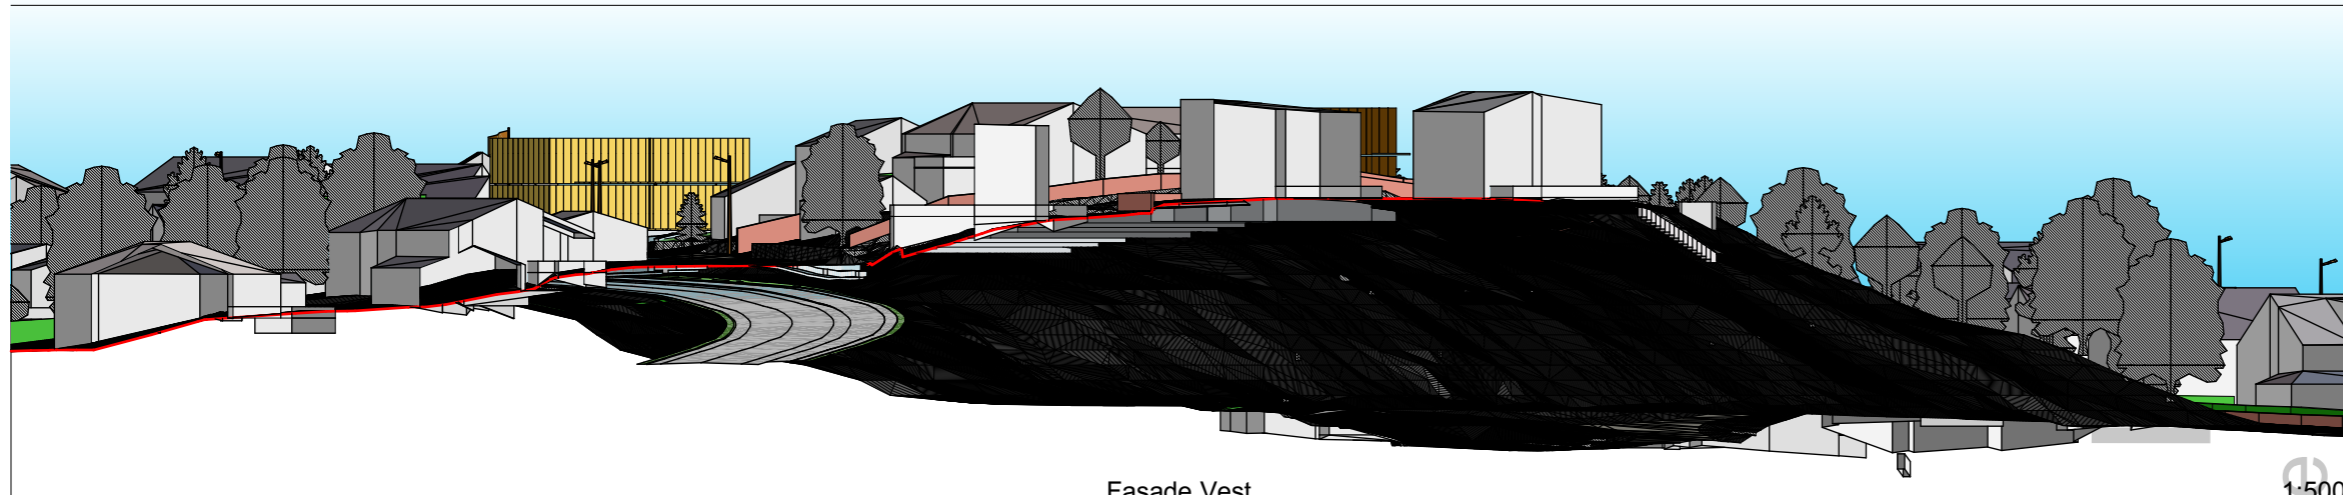

Fasade Vest

1:500

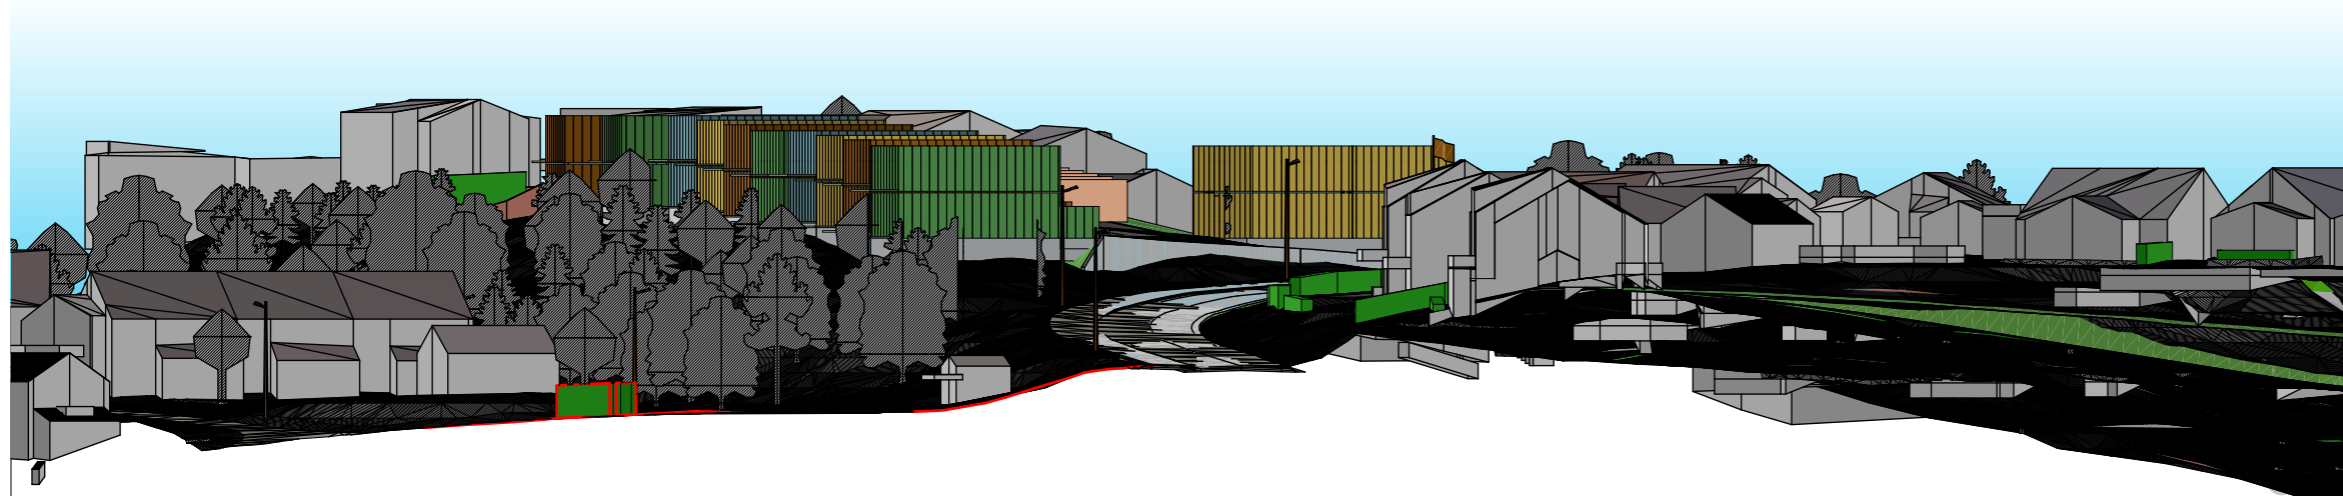

Fasade Øst


1:500

Tegningsnr. **A10-05** Revisjon nr. **A**

Type tegning **Fjernvirkning ny situasjon**

Tegningen er beskyttet etter lov om opphavsrett og eies av Arkitektkollegiet AS. Tegninger skal ikke benyttes uten vår tillatelse.

Lokalisering:

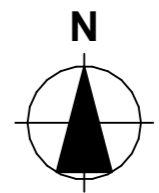

Prosjekteringsgruppen

● **ARK : Arkitektkollegiet AS** Munkegata 17  
7013 Trondheim  
Tlf.: 41515378  
vidar@arkitektkollegiet.no

Rev	Nr	Beskrivelse	Dato	Sign	Kontr
A		Høyder justert jf. maks tillatt kotehøyde	18.4.2024	VJG	

Fase **Forprosjekt**



Tiltakshaver **Byggpartner**

Prosjekt **Boligfelt Sløyfa**  
**Sløyfa**  
**8072 Bodø**

Godkjent **Arkitektkollegiet**

Kontroll prosjekt.  
Sign. **VJG** Kontroll **EL**

Filnavn  
Sløyfa alt 4 terrengmodell.pln

Dato  
08.06.2023

Målestokk **1:500** **A3**

Kontroll utførende

Gnr./Bnr./Festen.: **39/268**

Byggekommune: **Bodø**


Dato

Sign.

Prosjektnr.: **23-015**

Tegningsnr.: **A10-05**

Type tegning: **Fjernvirkning ny situasjon**

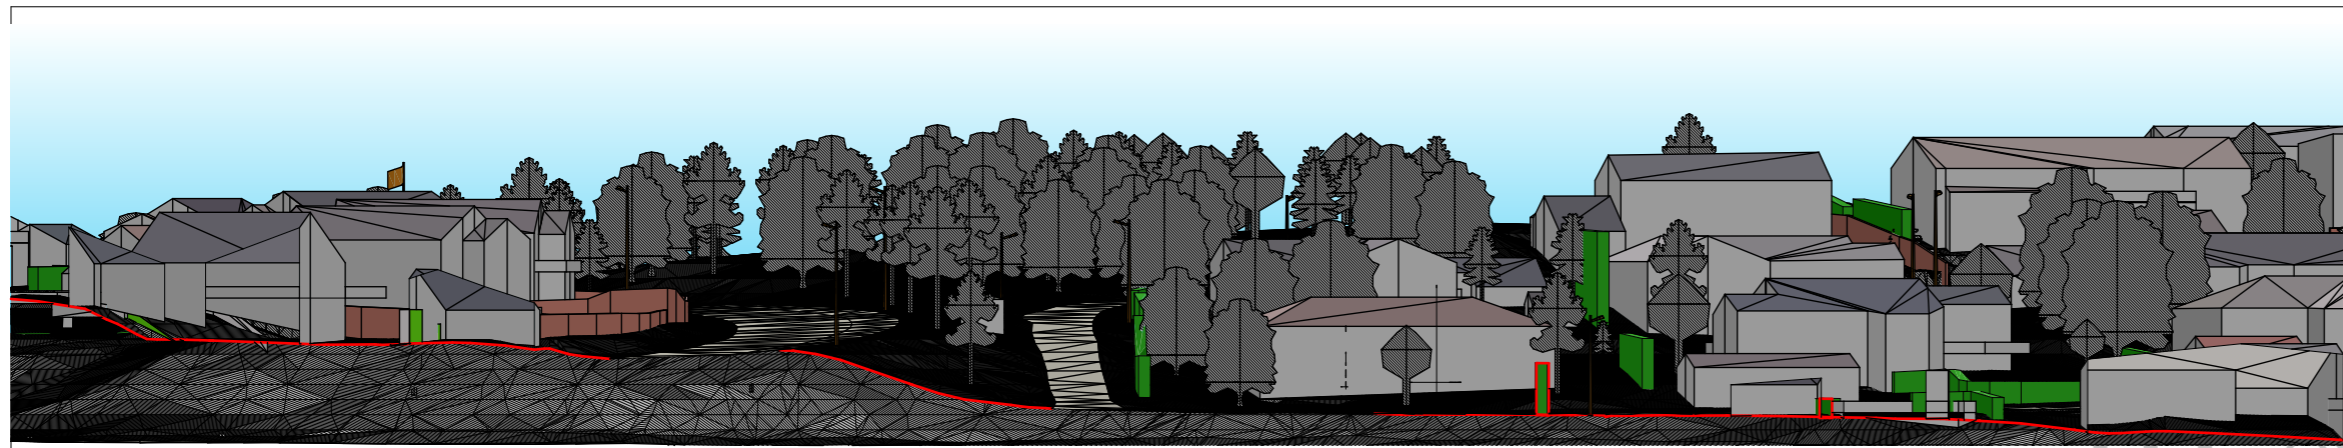


Fasade Nord

1:500




Fasade Sør

1:500

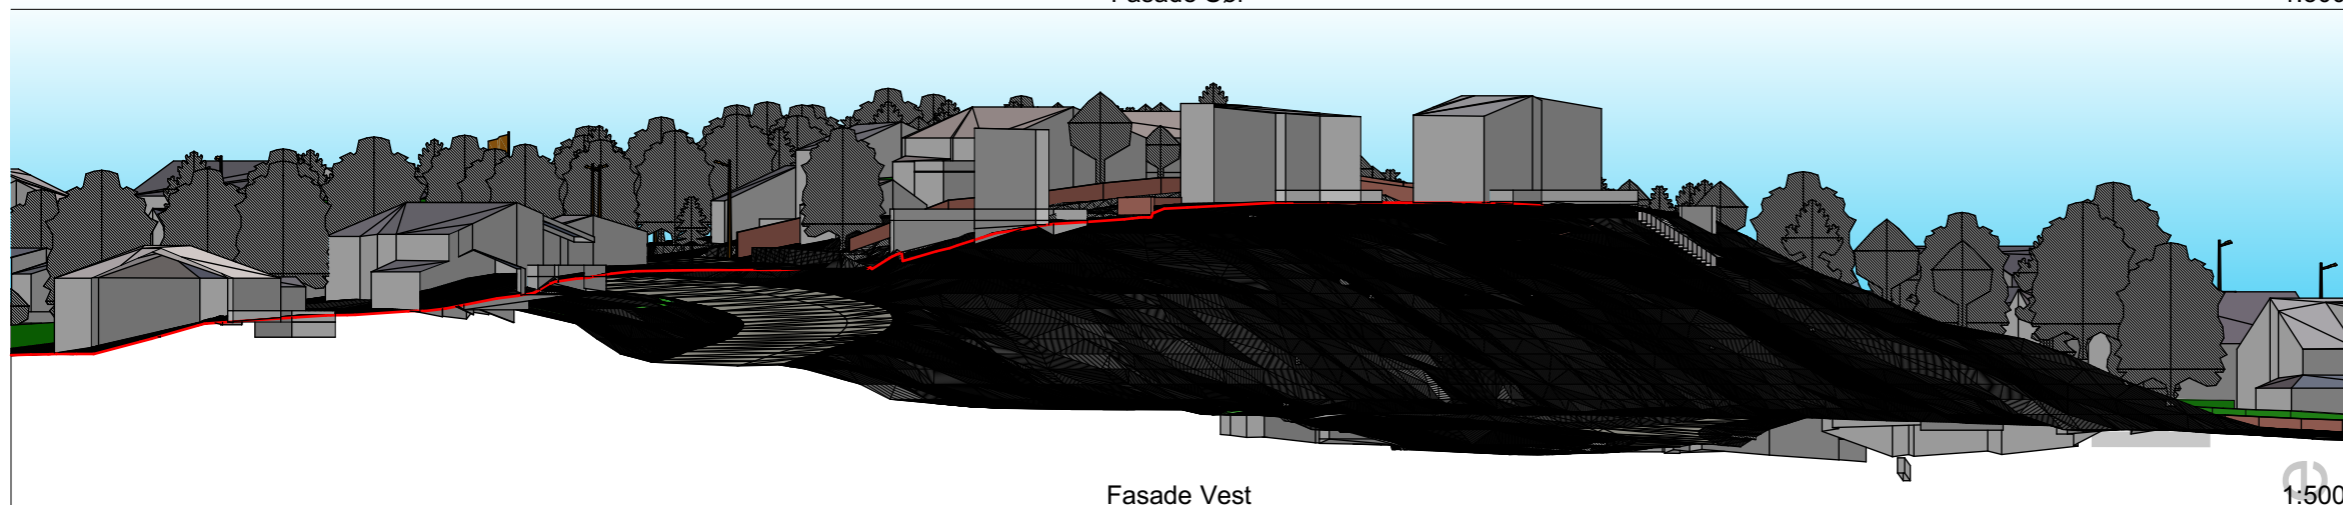

Fasade Vest

1:500

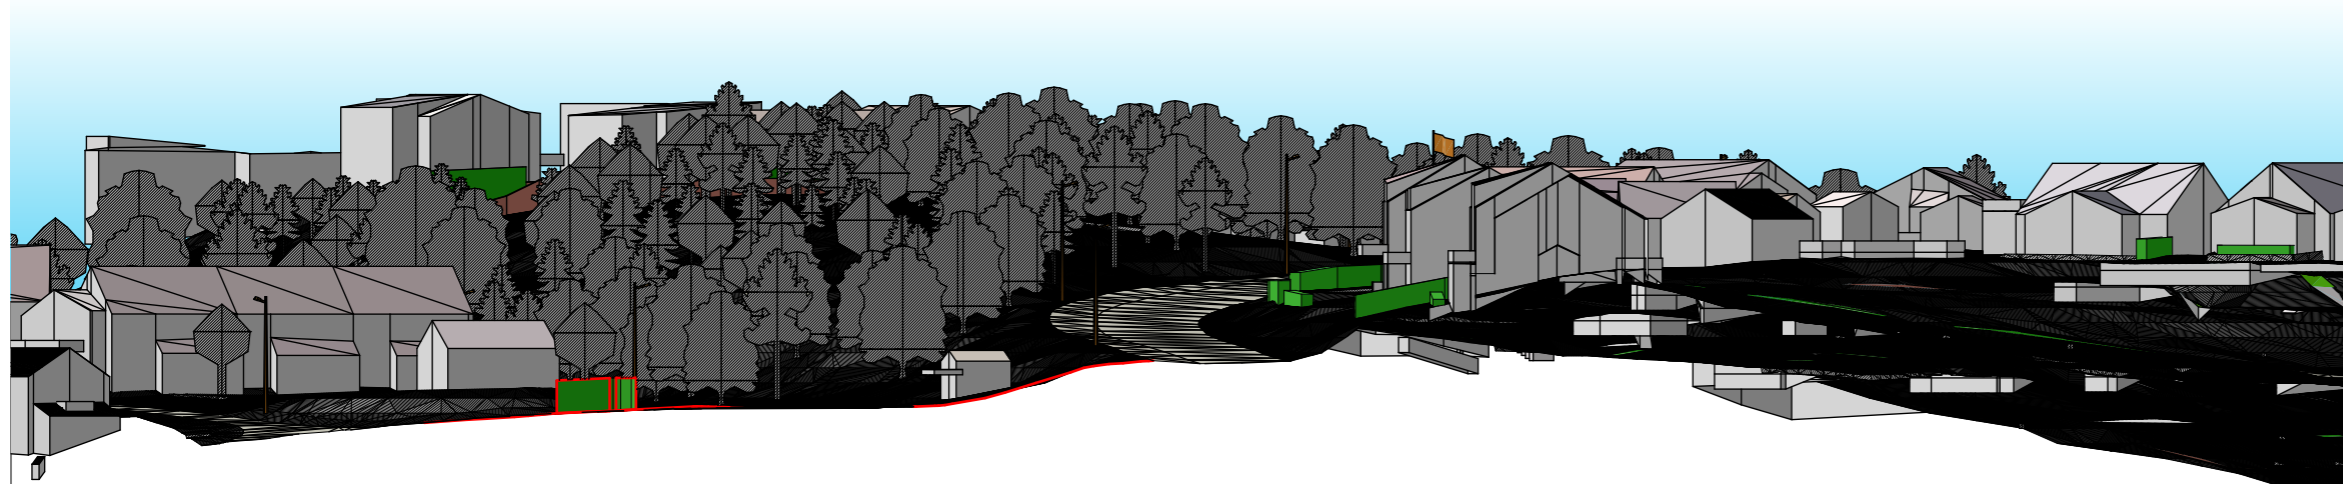

Fasade Øst

1:500


Tegningsnr.  
**A10-04**

Revisjon nr.

Type tegning  
**Fjernvirkning eksisterende**

Tegningen er beskyttet etter lov om opphavsrett og eies av Arkitektkollegiet AS.  
Tegninger skal ikke benyttes uten vår tillatelse.

Lokalisering:

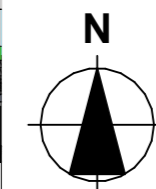

Prosjekteringsgruppen

● **ARK : Arkitektkollegiet AS**

Munkegata 17  
7013 Trondheim  
Tlf.: 41515378  
vidar@arkitektkollegiet.no

Fase  
**Forprosjekt**



Tiltakshaver  
**Byggpartner**

Godkjent  
**Arkitektkollegiet**

Prosjekt  
**Boligfelt Sløyfa**  
**Sløyfa**  
**8072 Bodø**

Kontroll prosjekt.  
Sign. **VJG** Kontroll **EL**

Filnavn  
Sløyfa alt 4 terrengmodell.pln

Dato  
08.06.2023

Målestokk  
**1:500** **A3**

Kontroll utførende

Gnr./Bnr./Festnr.:  
**39/268**

Byggekommune:  
**Bodø**

Dato

Sign.

Prosjektnr.:  
**23-015**

Tegningsnr.:  
**A10-04**

Type tegning:  
**Fjernvirkning eksisterende**