


Nivå 1, Under bakken

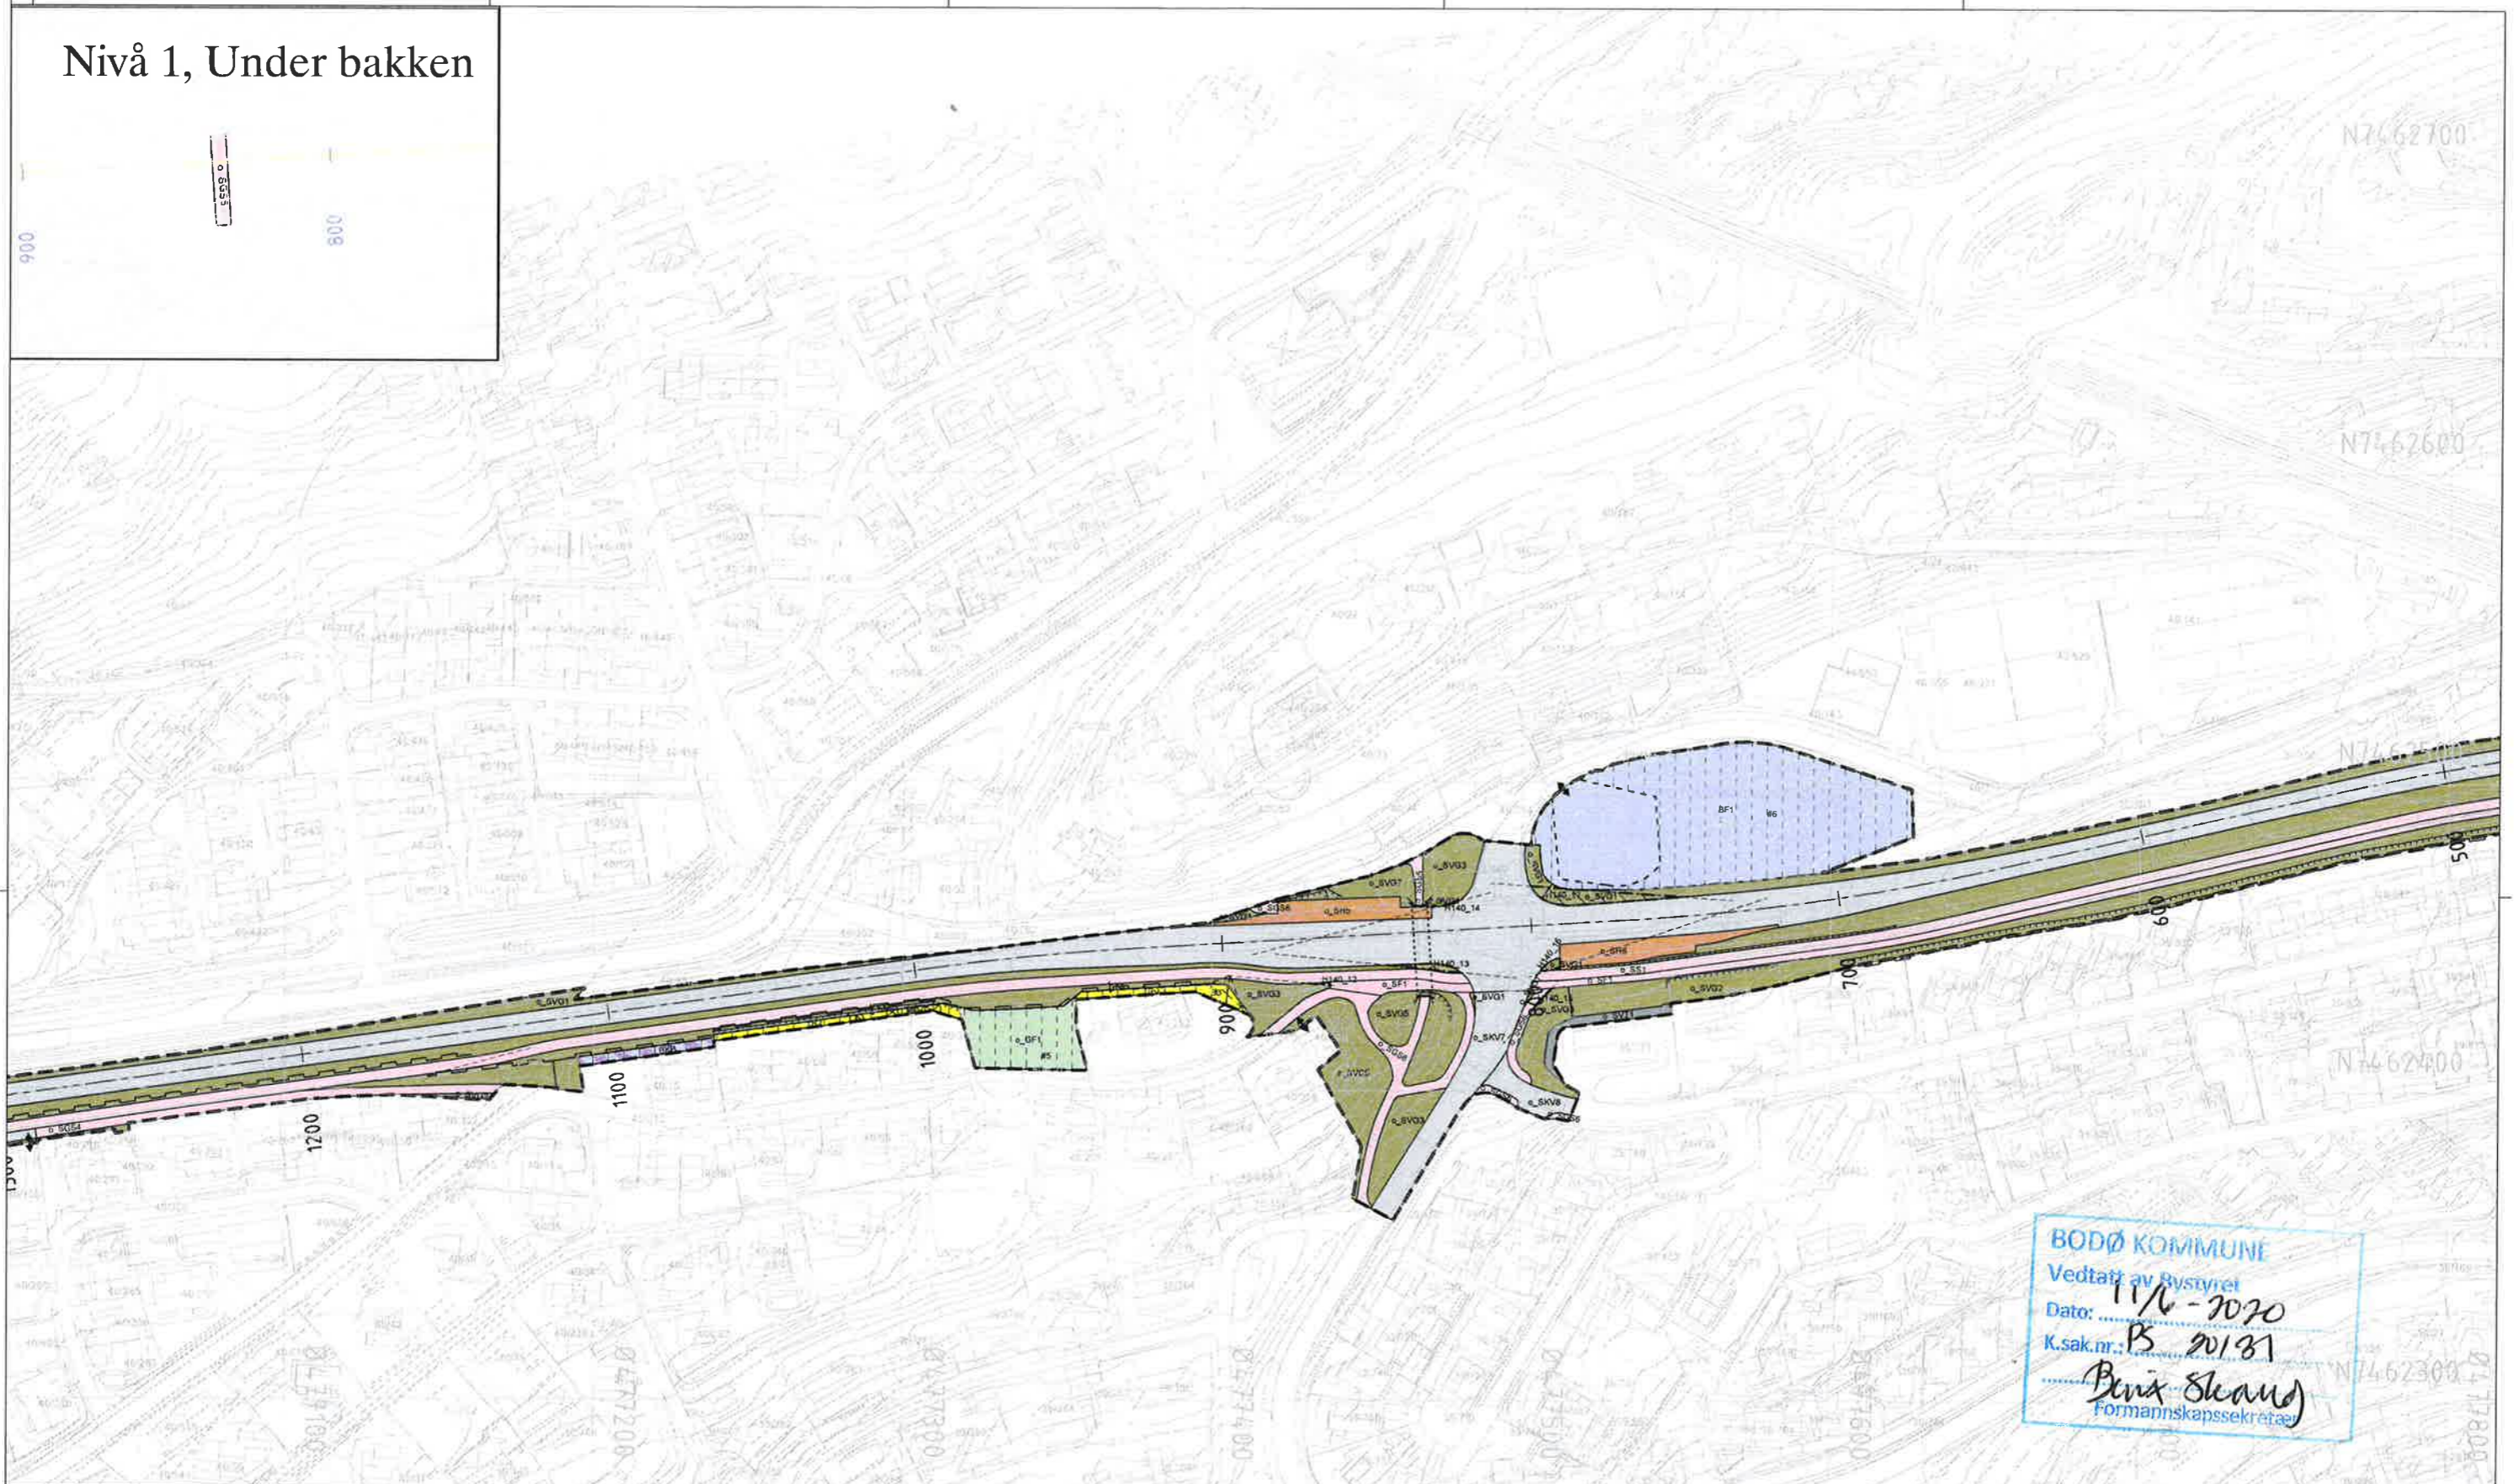

BODØ KOMMUNE
 Vedtatt av Bystyret
 Dato: 11/6-2020
 K.sak.nr.: PS 20181
Bernt Skand
 Formannskapssekretær

Tegnforklaring

Reguleringsplan PBL 2008

§12-5. Nr. 1 - Bebyggelse og anlegg

- B Boligbebyggelse
- BF Forretninger
- BKB Forretning/kontor

§12-5. Nr. 2 - Samferdselsanlegg og teknisk infrastruktur

- SKV Kjøreveg
- SF Fortau
- SGS Gang-/sykkelveg
- SS Sykkelanlegg
- SVT Annen veggrunn - tekniske anlegg
- SVG Annen veggrunn - grøntareal
- SH Holdeplass/plattform
- SPA Parkering

§12-5. Nr. 3 - Grønnstruktur

- GF Friområde

§12-6 - Hensynssoner

- N140 Friisikt


§12-7 - Bestemmelseområder

- [] Anlegg- og rigggområde

- RpGrense
- RpFormålGrense
- RpBestemmelseGrense
- Byggegrense
- Bebyggelse som forutsettes fjernet
- Friisiktlinje
- Regulert støyskjerm
- Regulert stelletmur
- Bru
- Tunnel
- RpSikringGrense
- Måle og avstandslinje

Punktsymboler

- Ekvivalens
- Tunnelåpning
- Kartmålsskilt
- Brukar
- Avkjørsel - både inn og utkjøring

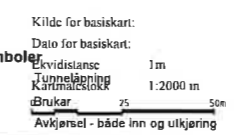

Revisjon	Dato	Saksnr.	Signatur
Marknadsbehandlet	20.04.2020		Isandv
PlanID		1804_201801	
Detailregulering		FKB-B, Laserscann	
Kartgrunnlag		FKB-B, Laserscann	
Kartreferanse		ETRS89 UTM-33N	
Byggeskisse		NN2000	
Saksbehandling i følge plan- og bygningsloven			
Dato for oppstartsmøte	14.09.2018		
Kunngjøring oppstart av reguleringsplanarbeid	12.10.2018		
Vedtatt om høring og offentlig ettersyn			
Periode for høring og offentlig ettersyn	20.12.19 - 31.01.20		
Vedtatt kommunestyret			
		Dato: 08.11.2019 PRUF-nummer: 59382201	Utarbeidet av: Lars Argen Sandvik Saksbehandler: Stefan Kervik
			Tegningsnummer: R003