

Skjerstad kommune.  
Reguleringsplan for Høilavatn.


I medhold av § 27 i bygningsloven av 18.juni 1965 og Miljøverndepartementets rundskriv T-13/73 av 2.juli 1973, har jeg i brev av 20.oktober 1982 til formannskapet i Skjerstad kommune stadfestet nevnte reguleringsplan.

Videre har jeg samtidig stadfestet bestemmelser i tilknytning til reguleringsplanen. I samråd med kommunen er § 3 i bestemmelsene endret til en fylligere utførelse.

Reguleringsendringen er tegnet inn på dette kartet slik den er vedtatt av Skjerstad kommunestyre den 7.juni 1982.



Ole S. Aavatsmark  
Ole S. Aavatsmark  
Eirik Dähl

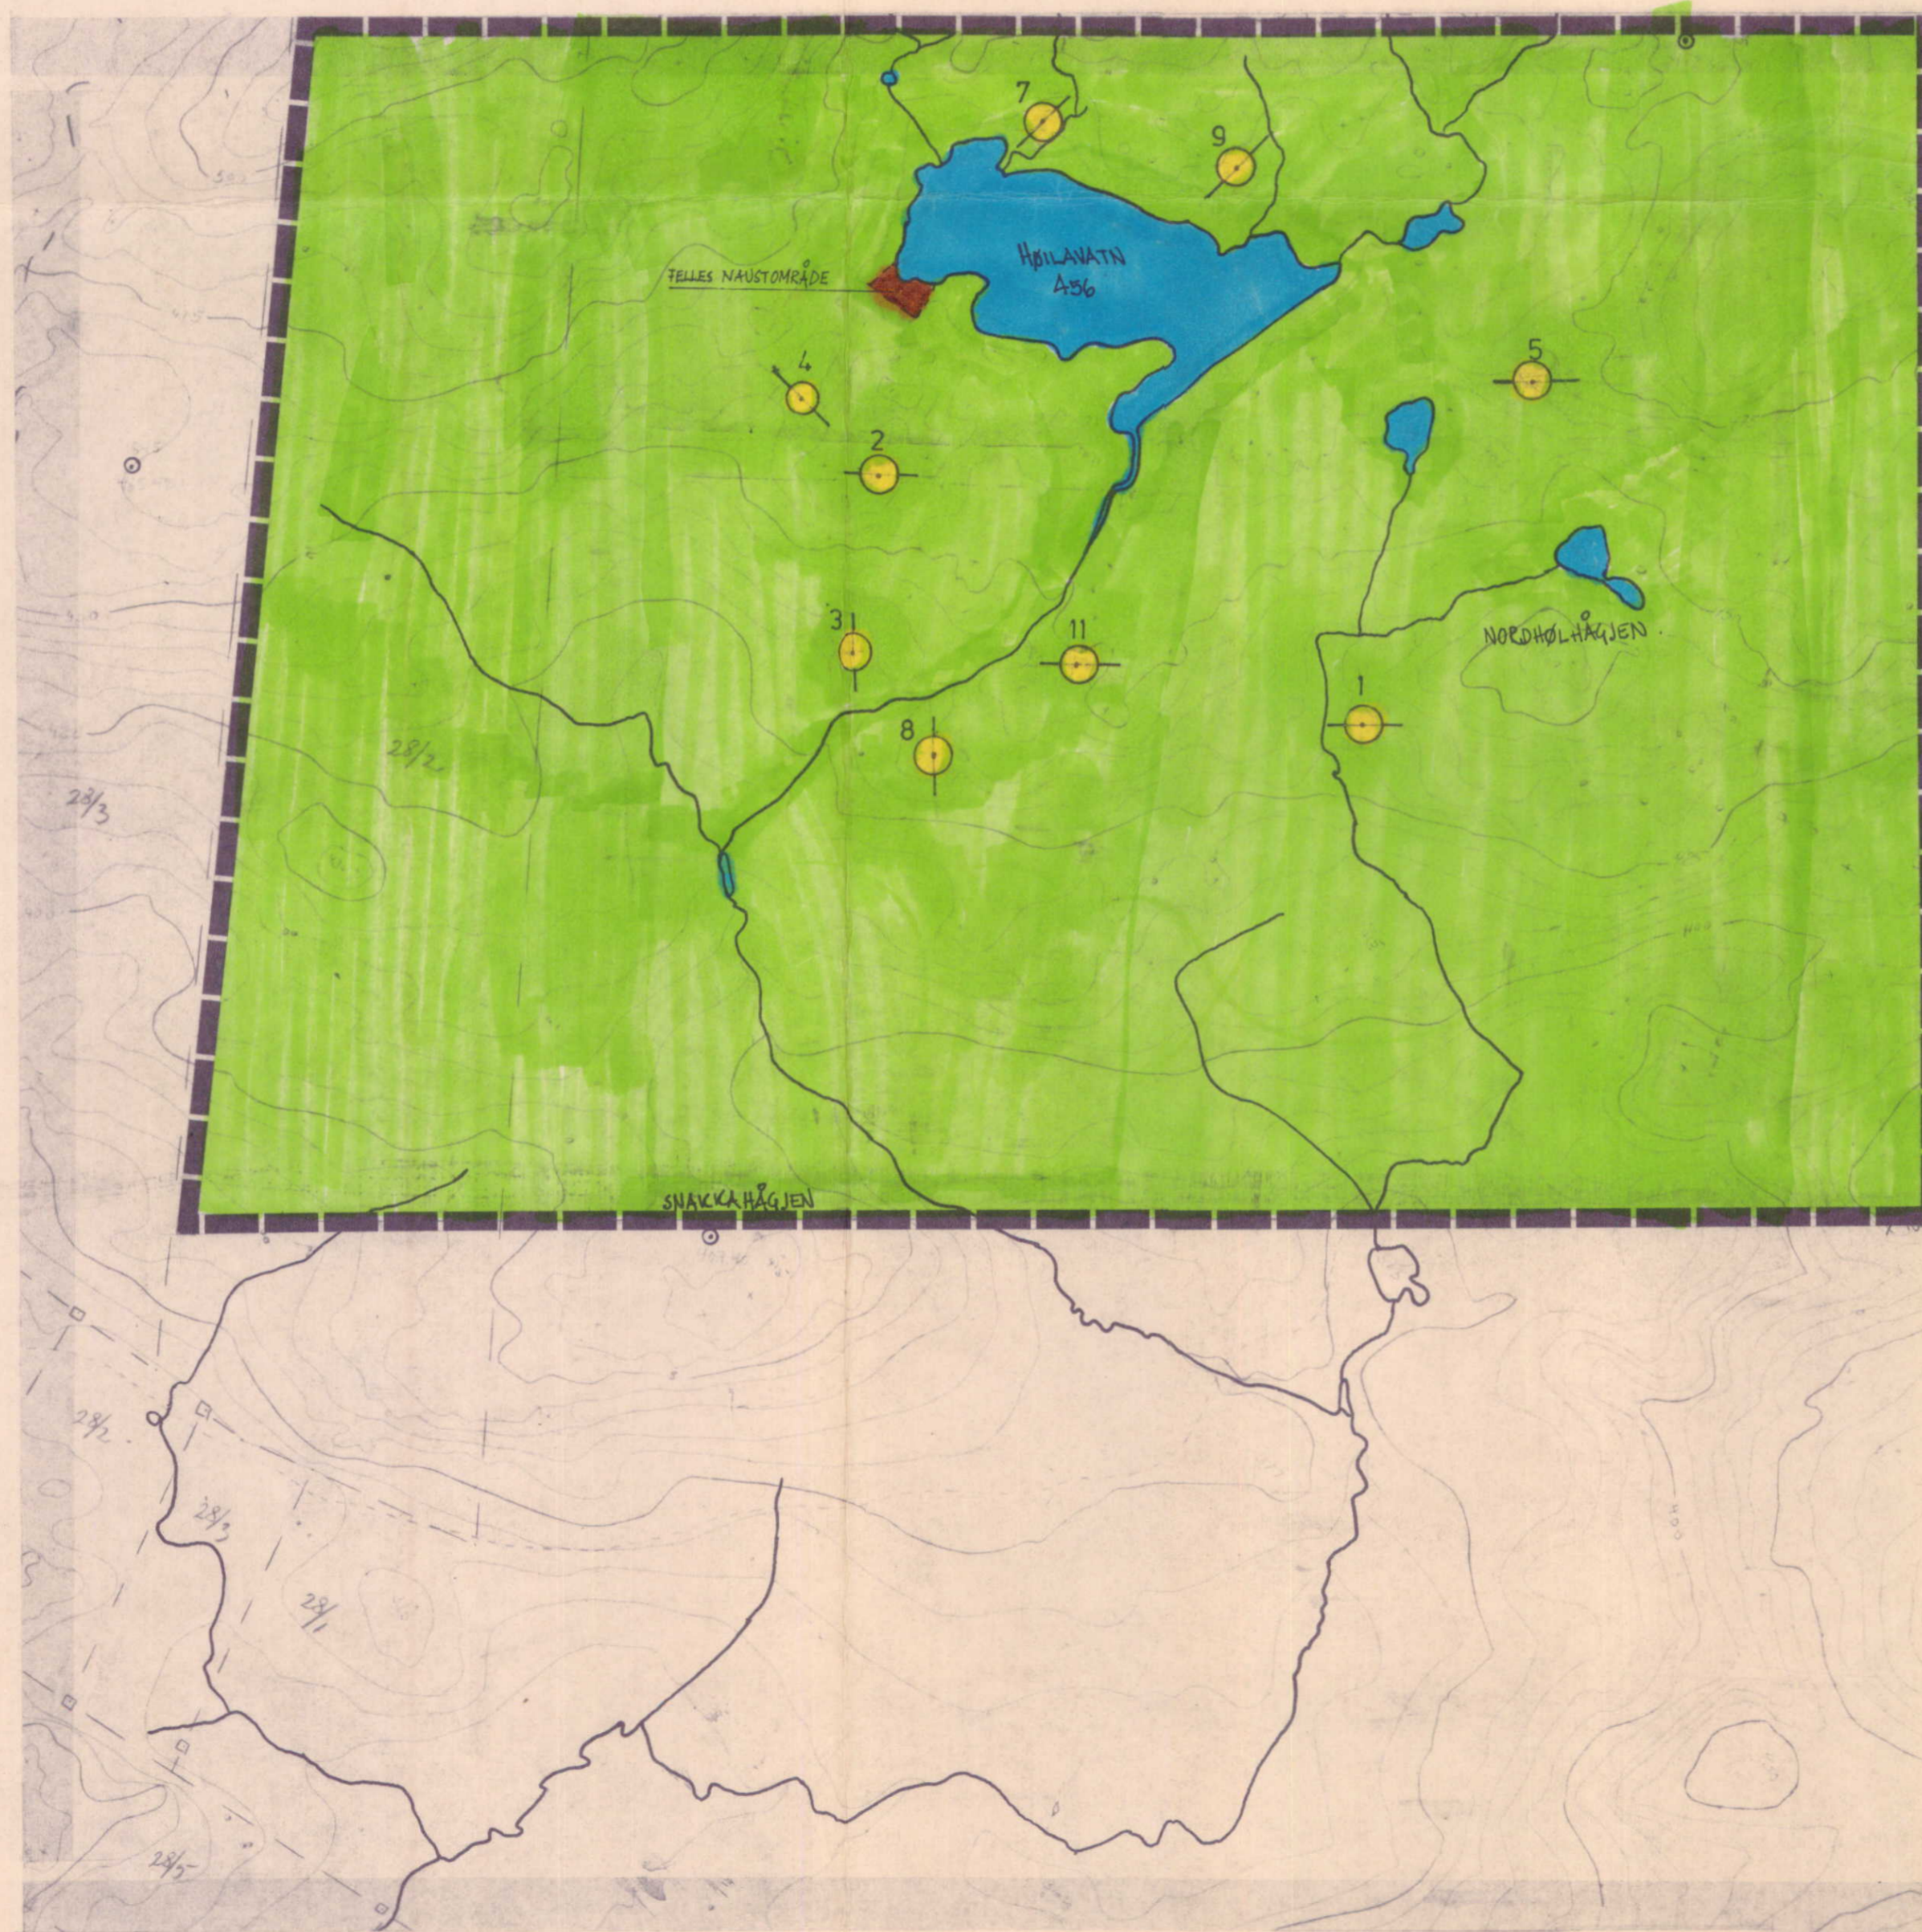

A	15/10-81	Endret framstilling av byggeområder for hytter til sirkulær Naustformal ført under BL §25. Reg. best. endret.	TJÅ
REV. IND.	DATO	REV.:	SIGN.:

TEGNFORKLARING

BL § 25. REGULERINGSFORMAL

1. BYGGEOMRÅDER
- BØLIGER
  - BØLIGER
  - HYTTER
  - FORRETNINGER, KONTOR M.V.
  - INDUSTRI
  - OFFENTLIGE BYGNINGER
  - ALMENNUTTIG FORMÅL
  - NAUST

2. LANDBRUKSOMRÅDER

- JORDBRUK SKOGBRUK

3. TRAFIKKOMRÅDER (OFFENTLIG)

- KJØREVEG
- GANG- OG SYKKELVEG FORTAU

4. FRIOMRÅDER

- PARK TURVEG LEKEPlass
- IDRETT

5. FAREOMRÅDER

- RASIFLØM

6. SPESIALOMRÅDER

- BEVARING
- CAMPINGPlass

BL § 26. ANDRE BESTEMMELSER

- FELLES AVKJØREL
- FELLET
- FELLES LEKEOMRÅDE

STREKSYSMBOLER M.V.


- PLANENS BEGRENSNING
- GRENSE FOR REGULERINGSFORMAL
- BYGGBEGRENSE
- TOMTEGRENSE
- EKISTERENDE EIENDOMS- GRENSE SOM OPPHEVES
- FRISIKTLINJE
- SENTERLINJE REGULERT VEG
- OMRISS AV PLANLAGTE BYGG
- OMRISS AV EKISTERENDE BYGG SOM INNGÅR I PLANEN
- VANN

dss = dekar (1000 m<sup>2</sup>)

Ekvidistanse 5 m

MALESTOKK 1:5000

0 10 50 m

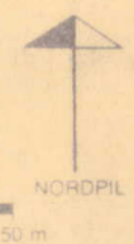

REGULERINGSPLAN ENDRING MED REGULERINGSBESTEMMELSER FOR	Kartblad	EA 213-5-4
SKJERSTAD KOMMUNE	Kartprodusent	NORDLAND FYLKE
<b>HØILAVATN</b>	DATO	12.2.81
GNR. 28 BNR. 1,2,3,4,5,7,8,9 OG 11	SIGN.	TJÅ
SAKSBEHANDLING IFLG. BYGNINGSLOVEN		
1. GANGS BEHANDLING I BYGNINGSRADET	sak 93/81	15/10-81 TJÅ
UTLEGGING TIL OFFENTLIG ETTERSYN I TIDSRUMMET	26. okt. - 16. nov. 1981	20/11-81 TJÅ
2. GANGS BEHANDLING I BYGNINGSRADET	sak 19/82	11/3-82 TJÅ
EVT. NYTTI OFFENTLIG ETTERSYN		
3. GANGS BEHANDLING I BYGNINGSRADET		
KOMMUNESTYRETS VEDTAK I MØTE 7. JUNI 1982, SAK 17/82		15/6-82 TJÅ
STADFESTET AV		
PLANEN UTARBEIDET AV	SAK NR.	TEGN NR.
KOMMUNEINGENIØREN I SKJERSTAD	1842W -	81-2A
8100 MISVÆR - TLF. NR.(081) 38102		T.J.Å.