



**TEGNFORKLARING**

**BL. § 25. REGULERINGSFORMÅL**

**1. BYGGEOMRÅDER**

- BOLIGER
- HYTTER, EKSIST.
- HYTTER, PLANLAGT
- FORRETNINGER, KONTOR M.V.
- INDUSTRI
- OFFENTLIGE BYGNINGER
- ALMENNYTTIG FORMÅL
- NAUST

**2. LANDBRUKSOMRÅDER**

- JORDBRUK, SKOGBRUK

**3. TRAFIKKOMRÅDER (OFFENTLIG)**

- KJØREVEG
- GANG- OG SYKKELVEG, FORTAU

**4. FRIOMRÅDER**

- PARK, TURVEG, LEKEPLASS
- IDRETT

**5. FAREOMRÅDER**

- RAS/FLOM

**6. SPESIALOMRÅDER**

- BEVARING
- CAMPINGPLASS

**BL. § 26. ANDRE BESTEMMELSER**

- FELLES AVKJØRSEL
- FELLES PARKERINGSPLASS
- FELLES NAUSTOMRÅDE

**STREKSYSMBOLER M.V.**

- PLANENS BEGRENSNING
- GRENSE FOR REGULERINGSFORMÅL
- BYGGEGRENSE
- TOMTEGRENSE
- EKSISTERENDE EIENDOMSGRENSE SOM OPPHEVES
- FRISIKTLINJE
- SENTERLINJE REGULERT VEG
- OMRISS AV PLANLAGTE BYGG
- OMRISS AV EKSISTERENDE BYGG SOM INNGÅR I PLANEN
- VANN

daa = dekar (1000 m²)

Ekv. distanse 5 m

MALESTOKK 1:5.000



REK. MTD	REV. A	REV. B	REV. C
17.11.85	17.11.85	17.11.85	17.11.85
JPE	JPE	JPE	JPE

**REGULERINGSPLAN/ENDRING MED REGULERINGSBESTEMMELSER FOR**

SKJERSTAD KOMMUNE

**STORHEIVATNENE**

HYTTEFELT FOR DEL AV G.NR. 23

Kartblad  
DA 211-5-1  
**H 909**  
Kartprodusent  
Nordland fylke  
DATO  
05.03.84 T.J.A.

**SAKSBEHANDLING IFLG. BYGNINGSLOVEN:**

1. GANGS BEHANDLING I BYGNINGSRÅDET	SAK 10 185	20.09.85	T.J.A.
UTLEGGING TIL OFFENTLIG ETTERSYN I TIDSRØMMET	10. April - 1. mai 1985	26.03.85	T.J.A.
2. GANGS BEHANDLING I BYGNINGSRÅDET	SAK 38 186	07.07.86	T.J.A.
EVT. NYTTI OFFENTLIG ETTERSYN			
3. GANGS BEHANDLING I BYGNINGSRÅDET	SAK 1		
KOMMUNESTYRETS VEDTAK I MØTE	26. FEBRUAR 1987 SAK 12187	26.02.87	T.J.A.
STADFESTET AV:	FYLKESMANNEN I SKJERSTAD	17.11.85	T.J.A.

PLANEN UTARBEIDET AV


KOMMUNEINGENIØREN I SKJERSTAD

0100 HUSVÆR TLF NR. 081-38102

SAK NR TEGN NR SAKSOM.

1842W-84-2240



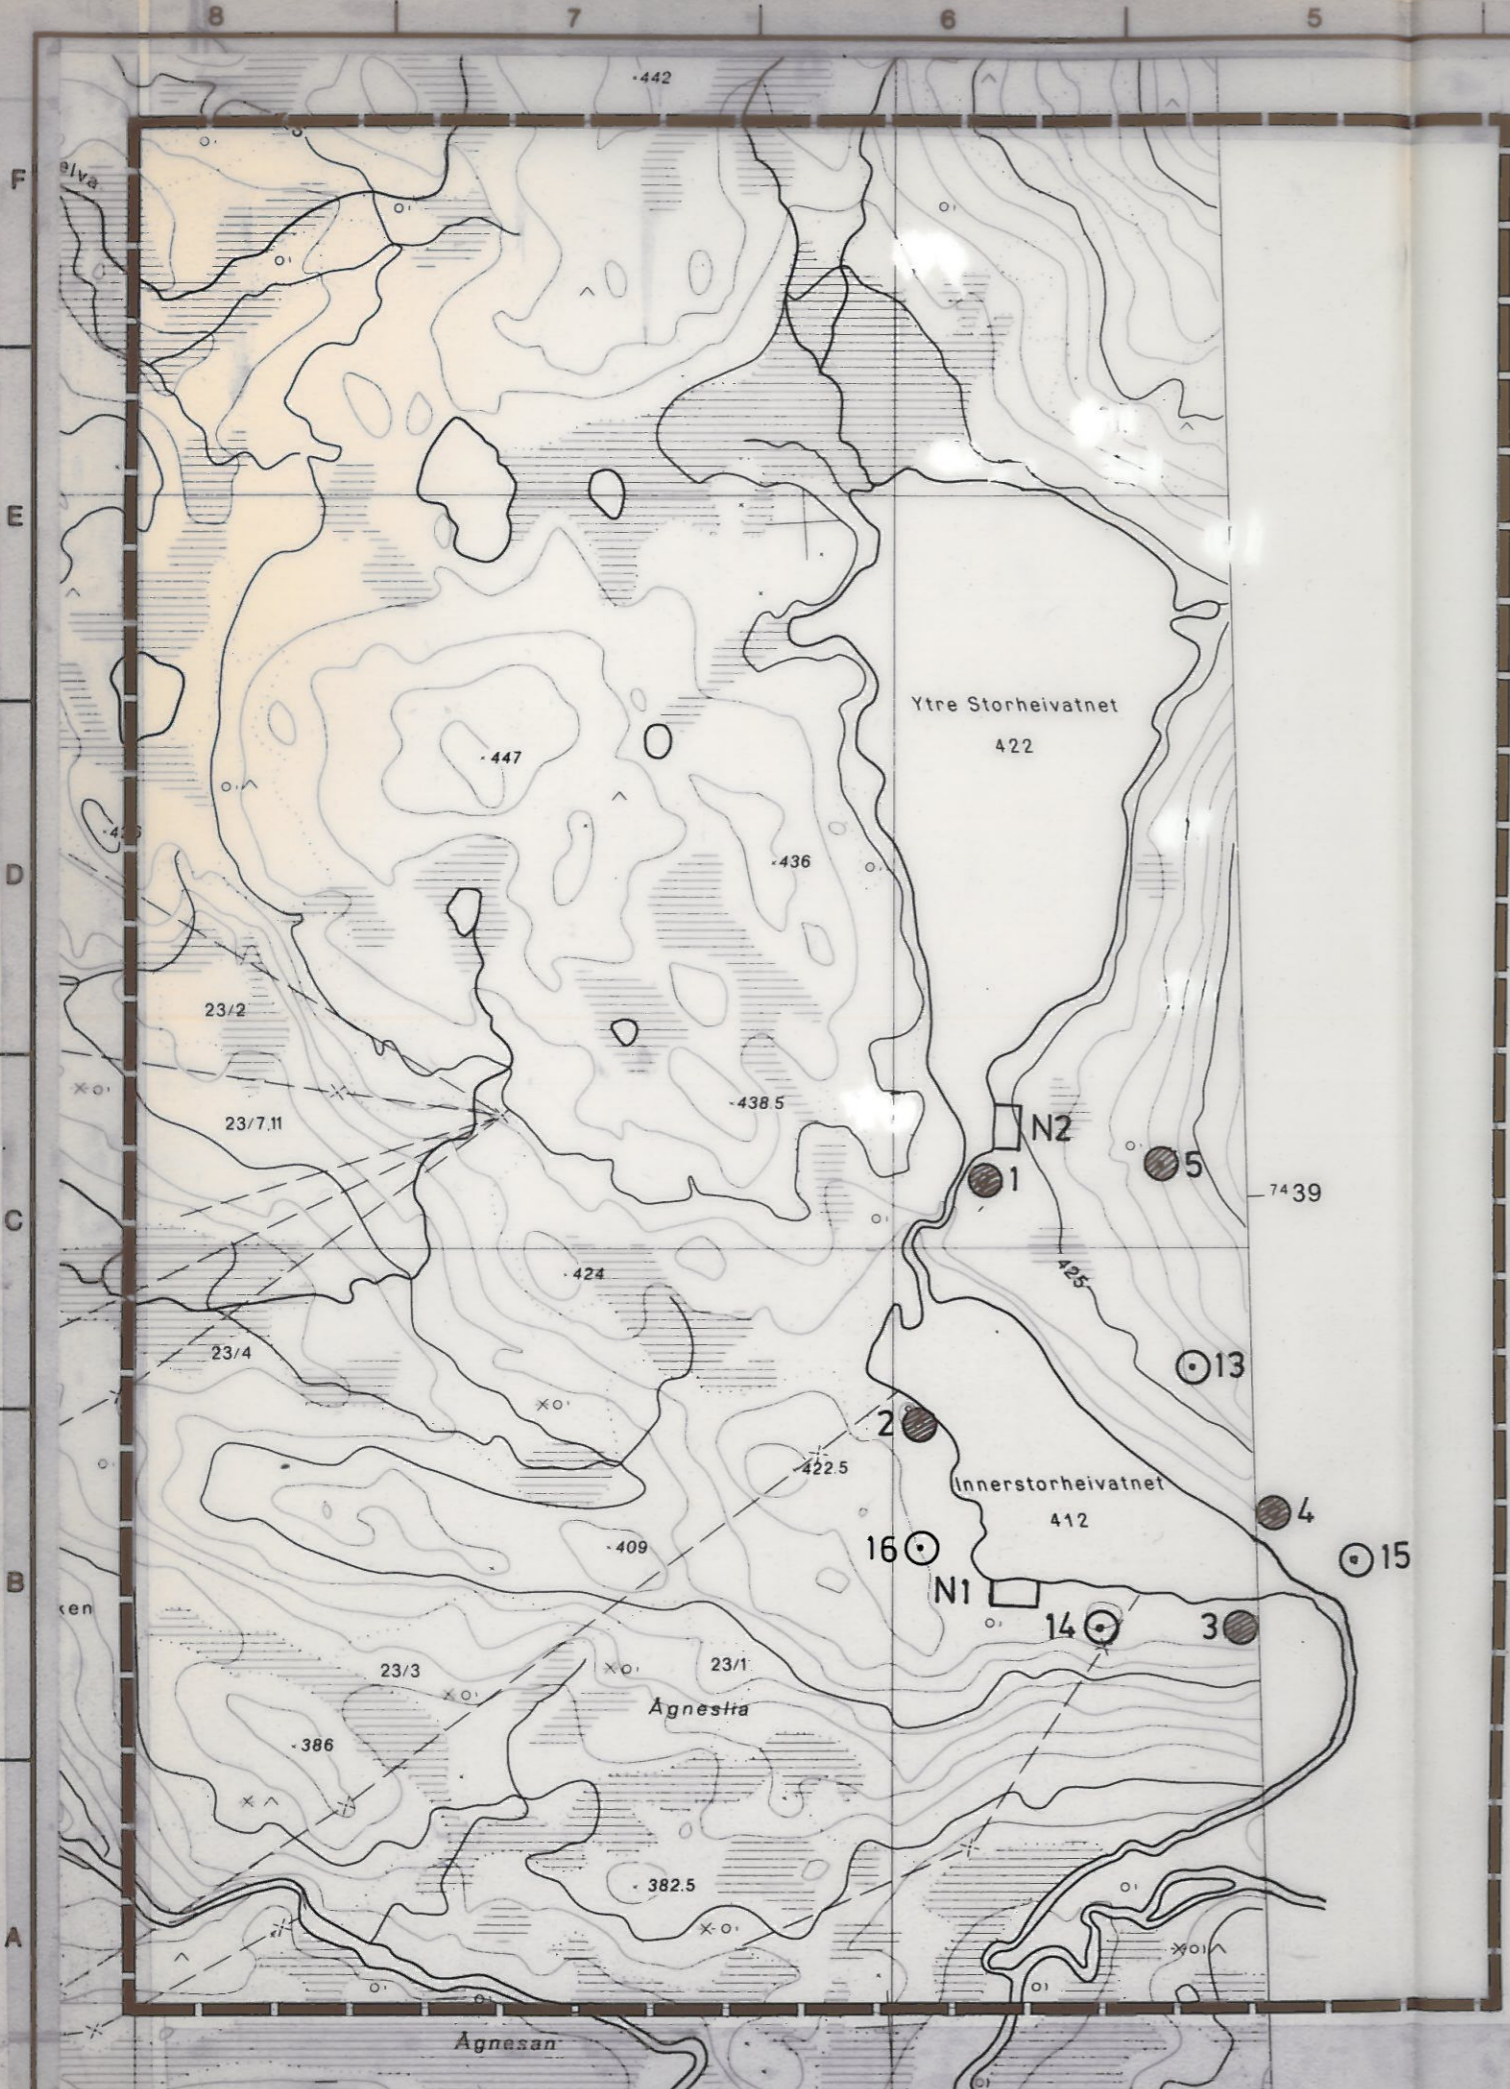

### TEGNFORKLARING

#### BL. § 25. REGULERINGSFORMÅL

- 1. BYGGEOMRÅDER**
- BOLIGER
  - HYTTER, EKSIST.
  - HYTTER, PLANLAGT
  - FORRETNINGER, KONTOR M.V.
  - INDUSTRI
  - OFFENTLIGE BYGNINGER
  - ALMENNUTTIG FORMÅL
  - NAUST
- 2. LANDBRUKSOMRÅDER**
- JORDBRUK/SKOGBRUK
- 3. TRAFIKKOMRÅDER (OFFENTLIG)**
- KJØREVEG
  - GANG- OG SYKKELVEG/FORTAU
- 4. FRIOMRÅDER**
- PARK, TURVEG, LEKEPLASS
  - IDRETT
- 5. FAREOMRÅDER**
- RAS/FLOM
- 6. SPESIALOMRÅDER**
- BEVARING
  - CAMPINGPLASS
  - VANN

#### BL. § 26. ANDRE BESTEMMELSER

- FELLES AVKJØRSEL
- FELLES PARKERINGSPLASS
- FELLES NAUSTOMRÅDE
- 

#### STREKSYSMBOLER M.V.

- PLANENS BEGRENSNING
- GRENSE FOR REGULERINGSFORMÅL
- BYGGEGRENSE
- TOMTEGRENSE
- EKSISTERENDE EIENDOMSGRENSE SOM OPPHEVES
- FRISIKT LINJE
- SENTERLINJE REGULERT VEG
- OMRISS AV PLANLAGTE BYGG
- OMRISS AV EKSISTERENDE BYGG SOM INNGÅR I PLANEN
- VANN

daa = dekar (1000 m<sup>2</sup>)

Ekvidistanse 5 m

MALESTOKK 1: 5.000



Etter møttingsrunde er planen justert ved at  
 hytte 6, 7, 8, 9, 10, 11 og naustområde N3 er fjernet. Hytte 16 er inn-  
 tatt i planens område.  
 Utvalgte reguleringsbestemmelser

REGULERINGSPLAN/ENDRING MED REGULERINGSBESTEMMELSER FOR

SKJERSTAD KOMMUNE

**STORHEIVATNENE**

HYTTEFELT FOR DEL AV G.NR. 23

Kartblad:  
DÆ 211-5-1

Kartprodusent  
Nordland fylke

DATO SIGN  
05.03.84 T.J.Å.

**SAKSBEHANDLING IFLG. BYGNINGSLOVEN:**

1. GANGS BEHANDLING I BYGNINGSRÅDET	SAK 10/185	20.02.85	T.J.Å.
UTLEGGING TIL OFFENTLIG ETTERSYN I TIDSROMMET	10. april - 1. mai 1985	26.03.85	T.J.Å.
2. GANGS BEHANDLING I BYGNINGSRÅDET	SAK 38/86	07.07.86	T.J.Å.
EVT. NYTT OFFENTLIG ETTERSYN			
3. GANGS BEHANDLING I BYGNINGSRÅDET	SAK 1		
KOMMUNESTYRETS VEDTAK I MØTE 26. FEBRUAR 1987, SAK 12/87		26.02.87	T.J.Å.
STADFESTET AV FYLKESMANNEN I NORDLAND VED BREV AV			

PLANEN UTARBEIDET AV: SAK NR. TEGN NR. SAKSBEH.

KOMMUNEINGENIØREN I SKJERSTAD  
8100 MISVÆR - TLF. NR. 081-38102

1842W-84-224B