


- ORIENTERINGSPLAN**
- — — VERTIKALNIVÅ 1 (UNDER GRUNNEN)
 - — — VERTIKALNIVÅ 2 (PÅ GRUNNEN)
 - — — SNITTLINJER

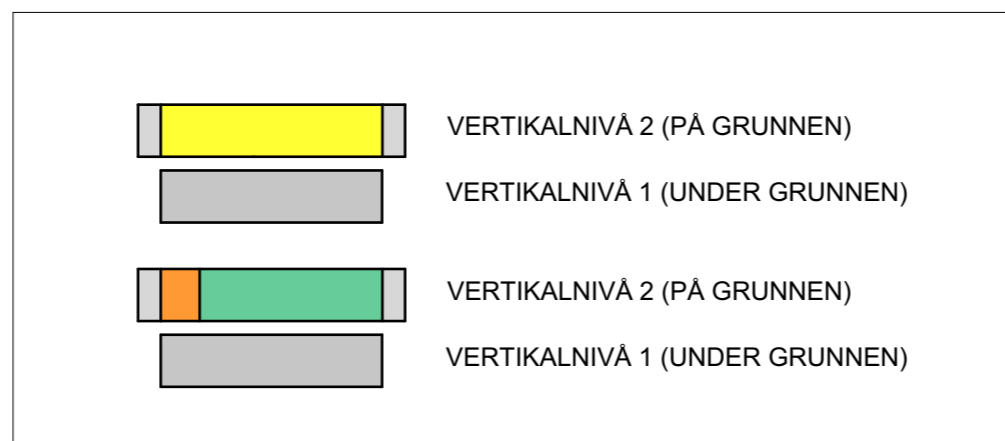

ORIENTERINGSSNITT

TEGNFORKLARING
PBL § 12-5 OG §12-6 REGULERINGSPLAN

<p>BEBYGGELSE OG ANLEGG (PBL §12-5, nr 1)</p> <ul style="list-style-type: none"> BBB Bolig - blokkebebyggelse (1113) f BUT Uteoppholdsareal - felles (1600) f BRE Renovasjonsanlegg - felles (1550) <p>SAMFERDSEL OG TEKNISK INFRASTRUKTUR (PBL §12-5, nr 2)</p> <ul style="list-style-type: none"> b SKV1 Kjøreveg - offentlig (2011) SKV2 Kjøreveg - felles (2011) b SF Fortau - offentlig (2012) f SPH Parkeringsanlegg - felles (2083) 	<p>HENSYNSSONER/BESTEMMELSESMÅRÅDER (PBL §12-6)</p> <ul style="list-style-type: none"> Friskitsone H140-1-5 <p>LINJE- OG PUNKTSYMBOLER (PBL §12-5, nr 2)</p> <ul style="list-style-type: none"> Planens begrensning Formålsgrense Angitt hensynssone (friskitsoner) Tillatt inn- og utkjøring
---	--

MÅLESTOKK: 1:1000/A3

Tegningsdato 29.06.2022			
rev.	DATO	SIGN	INFORMASJON
	09.01.23	LR	KARTPROJEKSI - EUREF 89 UTM.sone.33
	06.06.24	LR	HØYDEGRUNNLAG: NN2000
	13.06.24	LR	KARTGRUNNLAG: Rb
	20.06.24	LR	EQUISTANSE: 1m
			DATO uttrekk kartgrunnlag: 14.02.2023
			EDRSI AGSTILLER: Boligbyggelaget NOBL
			PLANKART UTARBEIDET AV: AI andraker

SAKSGANG I FØLGE PLAN- OG BYGNINGSLOVEN	
Oppstartsmøte	08.05.2018
Kunngjøring av oppstart	29.05.2018
1. gangs behandling	
Offentlig ettersyn	
2. gangs behandling	
Forslagstiller:	
nobl	
KOMMUNESTYRETS VEDTAK (EGEN GODKJENNING)	
DETALJREGULERING MED REGULERINGSBESTEMMELSER FOR: Mølnebakken, Tverlandet. gnr/bnr 70/763 og 587	PLAN NR: 2018004 Plankart utarbeidet av:

BODØ KOMMUNE