
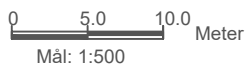


	Elendomsgrenser		Nytt autovren		Kyststråse senterlinje		Skjering iht RIVEG-tegninger
	Reguleringsgrenser		Grus, ulike fraksjoner		Eks. lyktestolpe, ornament		Fylling iht RIVEG-tegninger
	Kartlagt viktig naturtype		Betong		Eks. turskilt		Registrerte blåveis
	Eks. høydekurve		Asfalt		Nytt turskilt		Eks. tras som hensynstas
	Nye høydekurver		Metaltrist		Avstandsmåler		Hensynssone iht gjeldende regulering
	Eks. kotehøyder		Tredekke		Servicepunkt, ikon		Eks. vegetasjon tymes
	Nye kotehøyder		Steiner på grusflate		Servicepunktstikk på levegagg		Ny, stedeegen vegetasjon
	Faltrenning overflatter		Steiner satt i betong		Renovasjonspunkt, Big Bly High Capacity Solar		Må tale samt, vegg og kulde
	Eks. naturreservat, istandsettes		Steiner i terring		Grill		Eks. burnvegetasjon suppleres med kontroll frøblanding
	Endsid naturreservatmur, nye høyde, nye		Kystst projekt		Sykkelparkering, Vestre Vogn		Eks. skjermes mot klipping & trossing/silasje i 3 vekstetaser
	Tosidig plassert betongmur, nye høyde		Kystst eksisterende		Plassabehov rullestol a=160 og 0,8x0,9m		
	Endsid plassert betongmur, nye høyde		Eksisterende tråkk		Fastmonterte bord og benker		
	Rekkverk/ håndleper		Kyststråse regulert		Fastmontert bank, med og uten armleier og ryggstøtte		

- For beskrivelse af arbejdet se fysiske arbejdsdokument
- For designprincipper se L02-Håndbæk
- For planstruitt og detaljer se L20-20 til L20-42
- For detaljer af alt, fylinger og murer se L50-11 til L50-12
- For detaljer af kops ved pugging og berg se L50-13
- For principper for betongulvbelæg og skanter se L50-14
- For principper for overganger se L50-20 til L50-21
- For detaljer af rørværk se L50-30 til L50-39
- For detaljer af rørværk se L50-40
- For detaljer af mæblering og udstyr se L50-41 til L50-46
- For detaljer af UU-mærkerne se L50-47
- For detaljer af beplantning se L50-50
- For detaljer af beplantning se L50-50
- For temaplanner se L60-01 til L60-08
- For rigg- og markisningsplaner se L70-01 til L70-16
- For ARK-tegninger (skilt og tegning) se A50-01 til A50-06
- For ARK-tegninger (tjyktas) se A20-10 to A30-10
- For RIE-tegninger se B50-01 til B50-02
- For RIE-tegninger se E10-01 til E40-22

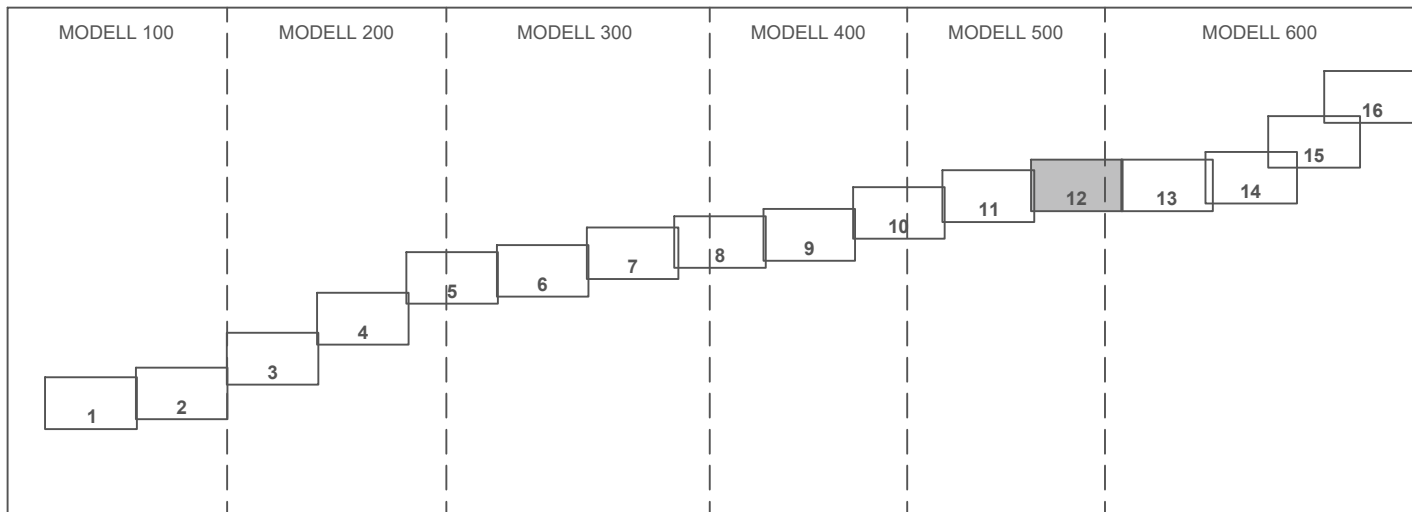

MÅL ER ANGITT I: Meter

0	28.01.2022	Anbudstegning	INK	MLU
Rev.	Rev. dato	Revisjon omfatter	Utf.	Kontr.

Revisjon: 0

NOVATEK

T: +47 90 51 90 05
E: sami@ri-eg.com

11. [Download](#) | [Share](#) | [Feedback](#)