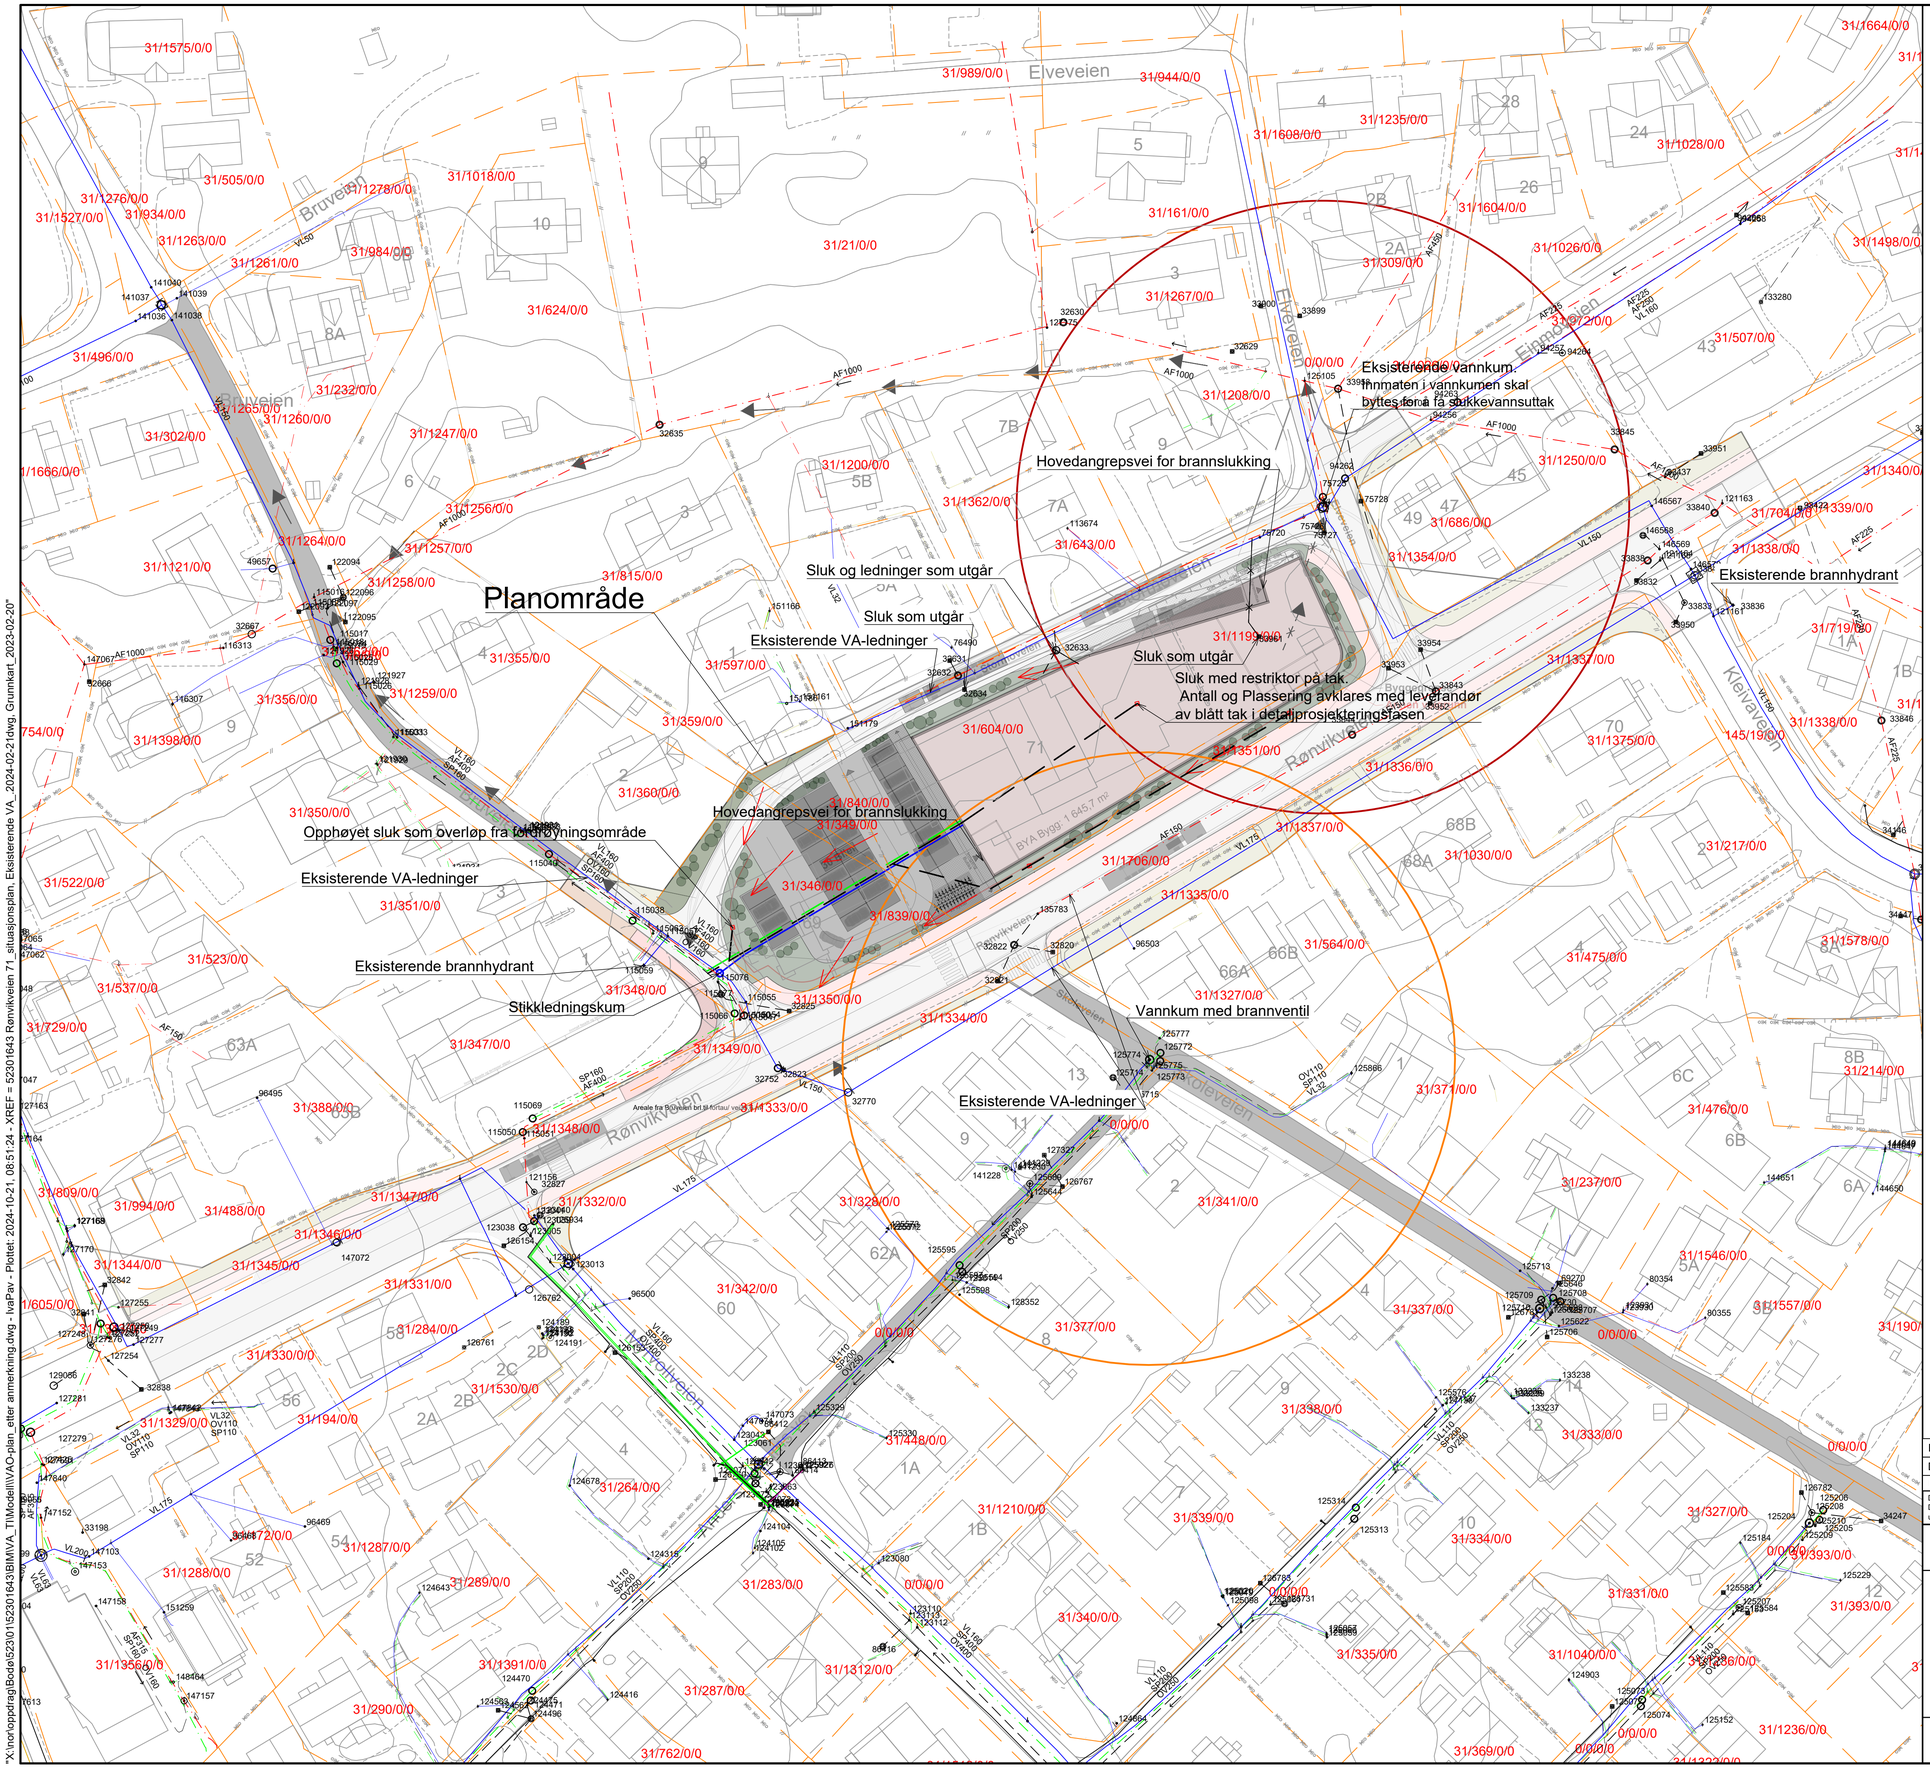

TEGNFORKLARING

Foreslått	Eksisterende	Utgår	
			Vannledning
			Overvannsledning
			Spillvannsledning
			Avløp felles
			Eiendomsgrenser
			Brannhydrant
			Flomveg
			Avrenningspiler
			Sluk
			Sandfang
			Kum

Eksisterende brannvannsdekning Radius 50 meter

Prosjektert brannvannsdekning Radius 50 meter

Merknader :

- Grøntområder i vestre del av tomta utformes som en forsenkning, og overflatene utformes slik at overvann kan renne inn i grøntområdene.
- Beregning av mengder, detaljering av løsninger og nøyaktig plassering av sluker utføres i detaljeprosjekteringsfase.
- Overvann fra den vestre delen av Stormoveien ledes inn i grøntområdet ved parkeringsplass.
- Overvann fra parkeringsområdene skal renne inn i grøntområdet. Behov for sluker i tillegg på parkeringsplass vurderes i detaljprosjekteringsfasen.
- Plassering av slukene i grøntområdet tilpasses utforming av grøntområdet.
- Taket utformes som et blått tak. Dimensjonering må gjøres av/ i samråd med leverandør.
- Blått tak er utstyrt med restriktorer. Antatt maks påslipp til ledningsnett 5 l/s.
- Antall sluk og slukplassering vurderes i detaljprosjekteringsfasen.
- Stikkledninger som ikke lenger skal benyttes, skal fjernes ved avboring på hovedledningene. Evnt. stikkledninger som skal beholdes, må kvalitetssjekkes.
- Innmaten/evt. hele kummen 75726 (hvis nødvendig) må byttes ut for å få slukkevannuttak.

FOR GODKJENNELSE 2024-10-21

Rev.	Dato	Beskrivelse	Utarbeidet	Fagkontroll	Godkjent
E01	2024-10-21	For godkjennelse hos myndigheter	IVAPAV	GUHKL	TOSTI
D01	2024-05-16	For godkjennelse hos oppdragsgiver	IVAPAV	GUHKL	TOSTI

Dette dokumentet er utarbeidet av Norconsult AS som del av det oppdraget som fremgår nedenfor. Opphavsretten tilhører Norconsult AS. Dokumentet må bare benyttes til det formål som oppdragsavtalen beskriver, og må ikke kopieres eller gjøres tilgjengelig på annen måte eller i større utstrekning enn formålet tilsier.

CN Eiendomsutvikling AS

Målestokk (gjelder A1): 1:500

Rønvikveien 71

VAO-plan

Norconsult

Oppdragsnummer	Tegningsnummer	Revisjon
5164347	01_VAO_plan	E01

"X:\no\oppdrag\Bodø\5230\1\5230164\3\BIM\VA_TIlModell\VAO-plan_etter anmerkning.dwg - IvaPav - Plottet: 2024-10-21, 08:51:24 - XREF = 5230164\3 Rønvikveien 71_situasjonsplan, Eksisterende VA_2024-02-21.dwg, Grunnkart_2023-02-20"