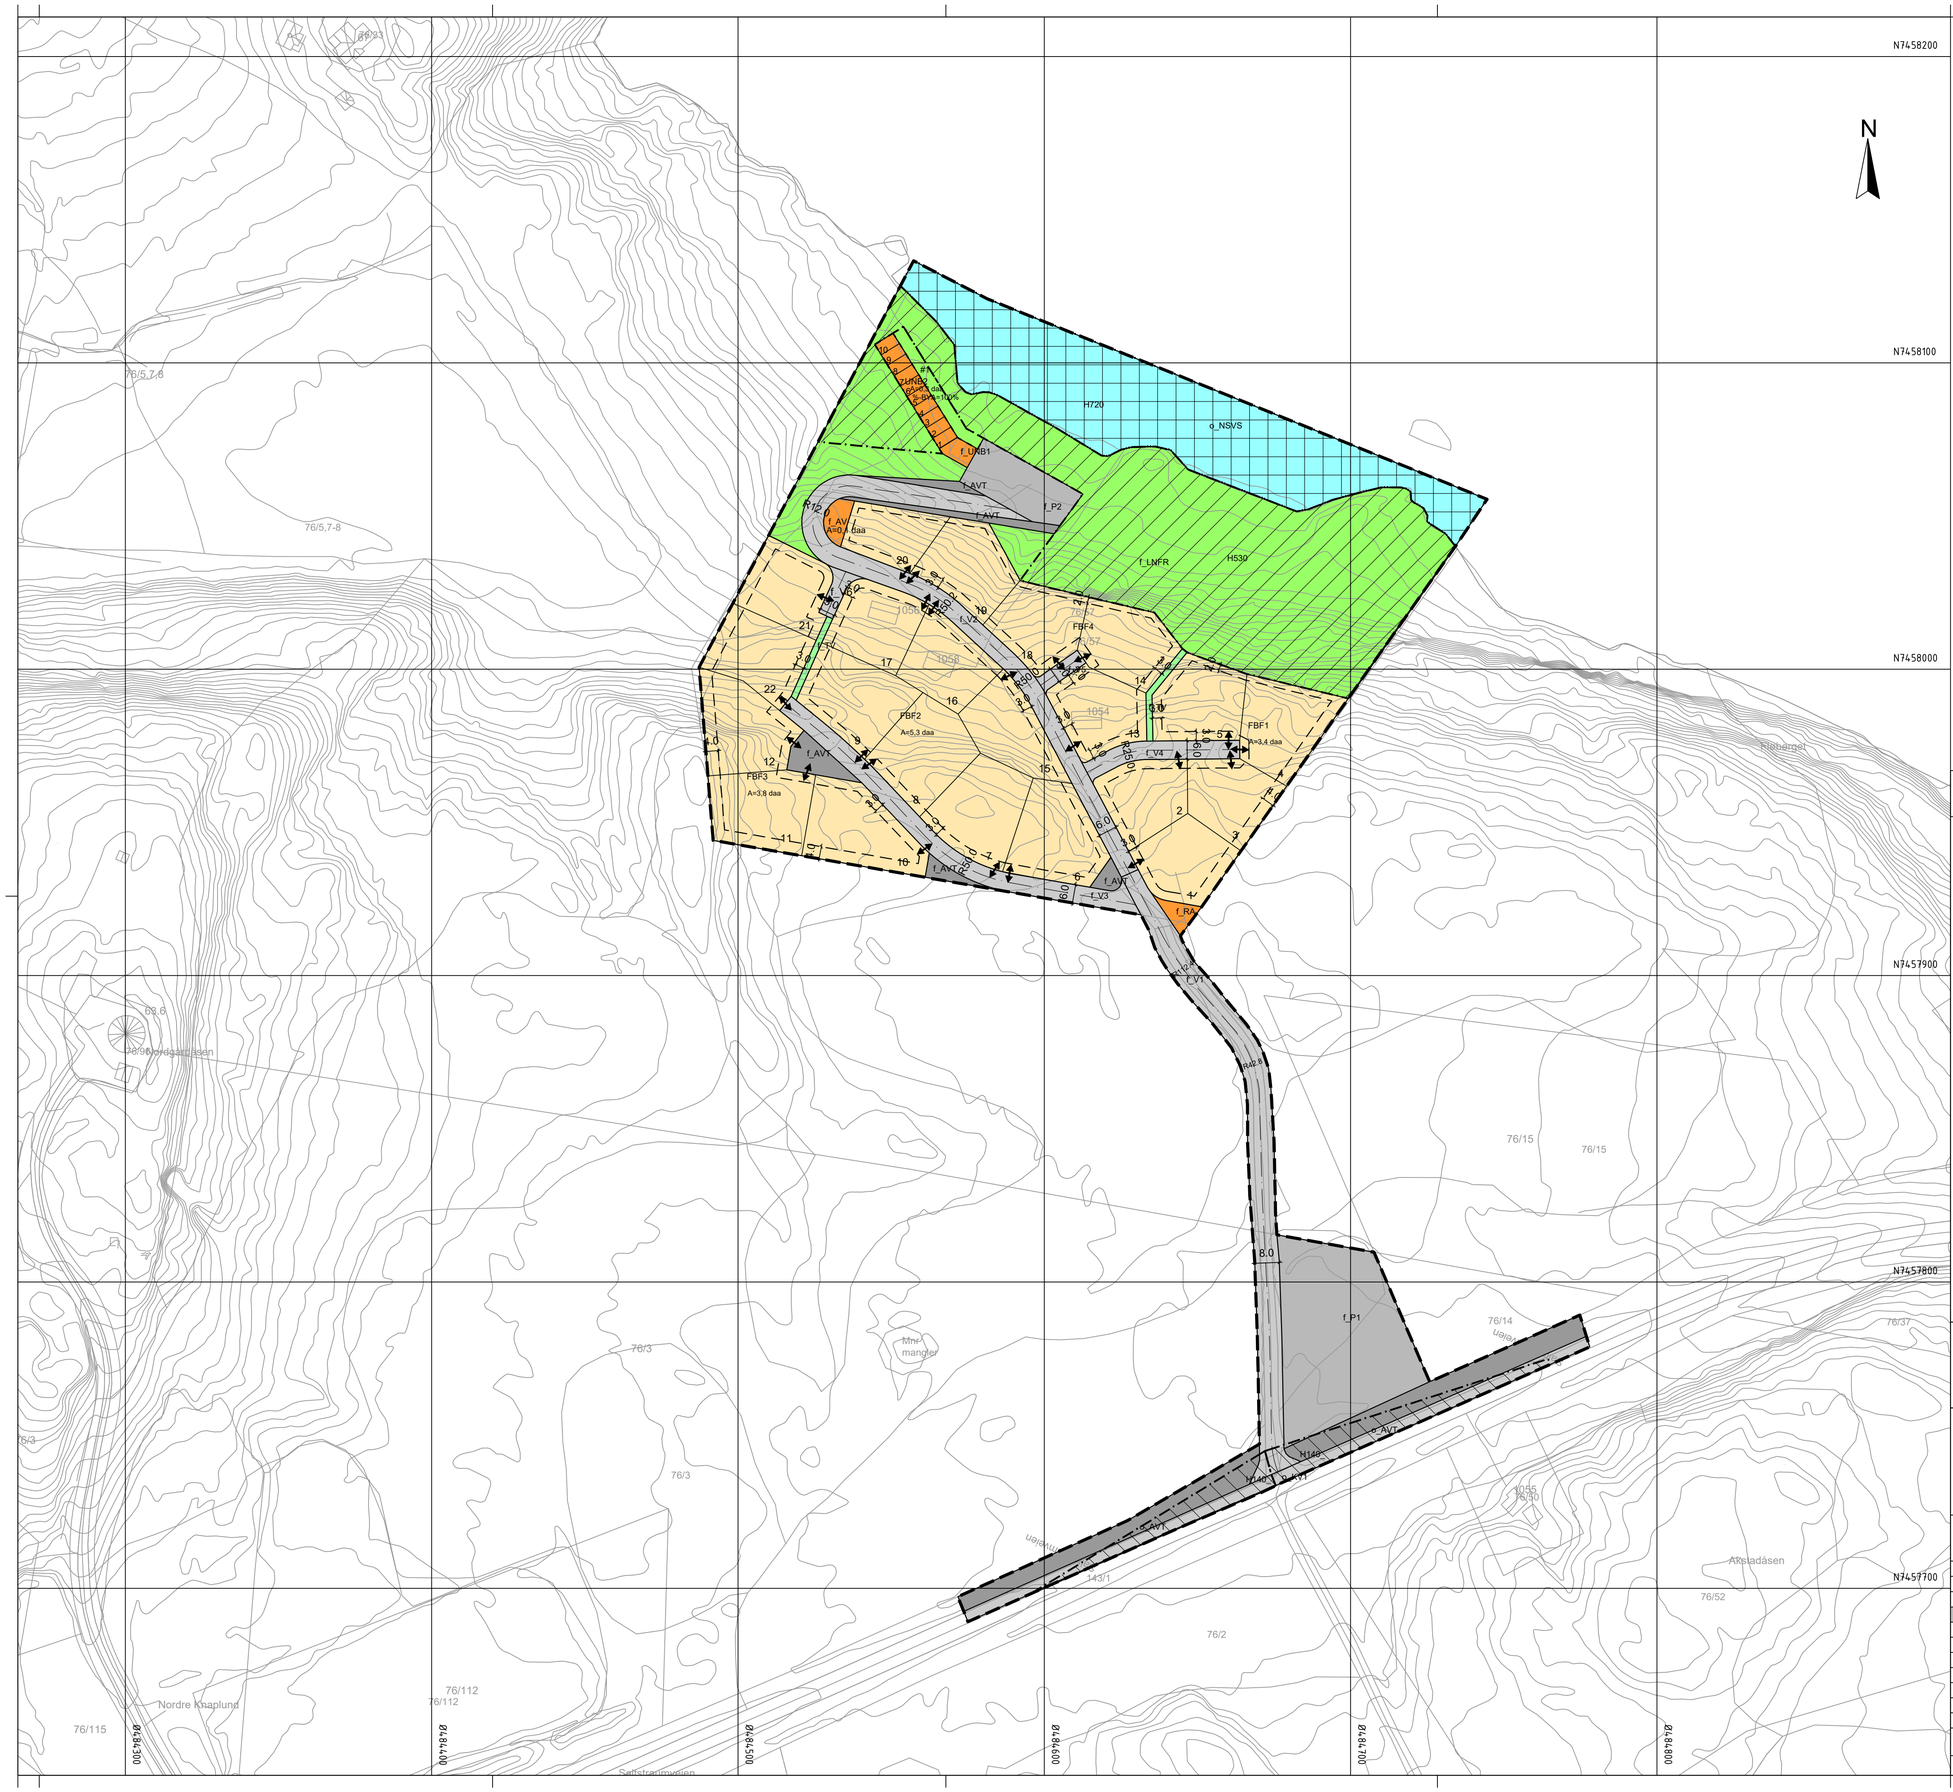

Tegnforklaring

Reguleringsplan PBL 2008

§12-5. Nr. 1 - Bebyggelse og anlegg

- FBF — Fritidsbebyggelse-frittliggende
- AV — Avløpsanlegg
- RA — Renovasjonsanlegg
- UNB — Uthus/naust/badehus

§12-5. Nr. 2 - Samferdselsanlegg og teknisk infrastruktur

- V — Veg
- KV — Kjøreveg
- AVT — Annen veggrunn - tekniske anlegg
- P — Parkering

§12-5. Nr. 3 - Grønnstruktur

- TV — Turveg

§12-5. Nr. 5 - Landbruks-, natur- og friluftsformål samt reindrift

- LNFR — Friluftsformål

§12-5. Nr. 6 - Bruk og vern av sjø og vassdrag med tilhørende strandsone

- NSVS — Naturområde i sjø og vassdrag med tilhørende strandsone

§12-6 - Hensynssoner

- H140 — Frisikt
- H530 — Hensyn friluftsliv
- H720 — Båndlegging etter lov om naturvern

§12-7 - Bestemmelseområder

- # — Vilkår for bruk av arealer_ bygninger og anlegg

Linjesymbol

- Plangrense
- Formålgrense
- Bestemmelsegrense
- Grense for sikringssone
- Grense for angitt hensynssone
- Grense for båndleggingssone
- Regulert tomtegrense
- Byggegrense
- Regulert senterlinje
- Måle og avstandslinje

Punktsymboler

- Avkjørsel - både inn og utkjøring

Kartopplysninger

Kilde for basiskart:	Norkart	Ekvidistanse:	1m
Dato for basiskart:	22.05.2025	Kartmålestokk:	1:1000
Koordinatsystem:	ETRS89.UTM-33N		0 — 25 — 50m
Høydegrunnlag:	NN2000		

Bodø kommune

Detaljregulering

Fløberget hyttefelt

Med tilhørende reguleringsbestemmelser

Arealplan-ID: 1804_2021010

Forslagsstiller: Vi Bygg og Eiendom AS

SAKSBEHANDLING ETTER PLAN- OG BYGNINGSLOVEN

		SAKS-NR	DATO	SIGN
Dato	Revisjon			
Dato	Revisjon			
Dato	Revisjon			
Kommunestyret sitt vedtak				
Ny 2. gang behandling				
Offentlig ettersyn fra ..... til				
2. gangs behandling				
Offentlig ettersyn fra ..... til				
1. gangs behandling				
Kunngjøring av oppstart av planarbeid			31.01.22	LU
Oppstartsmøte...		21/5571	05.10.21	LU
PLANEN ER UTARBEIDET AV: focus SOFTWARE	Gnist Arkitekter AS	TEGNNR.	DATO	SIGN.
		1804_774	23.05.25	

Det bekreftes at planen er i samsvar med kommunestyrets vedtak av

Dato — Plansjef