


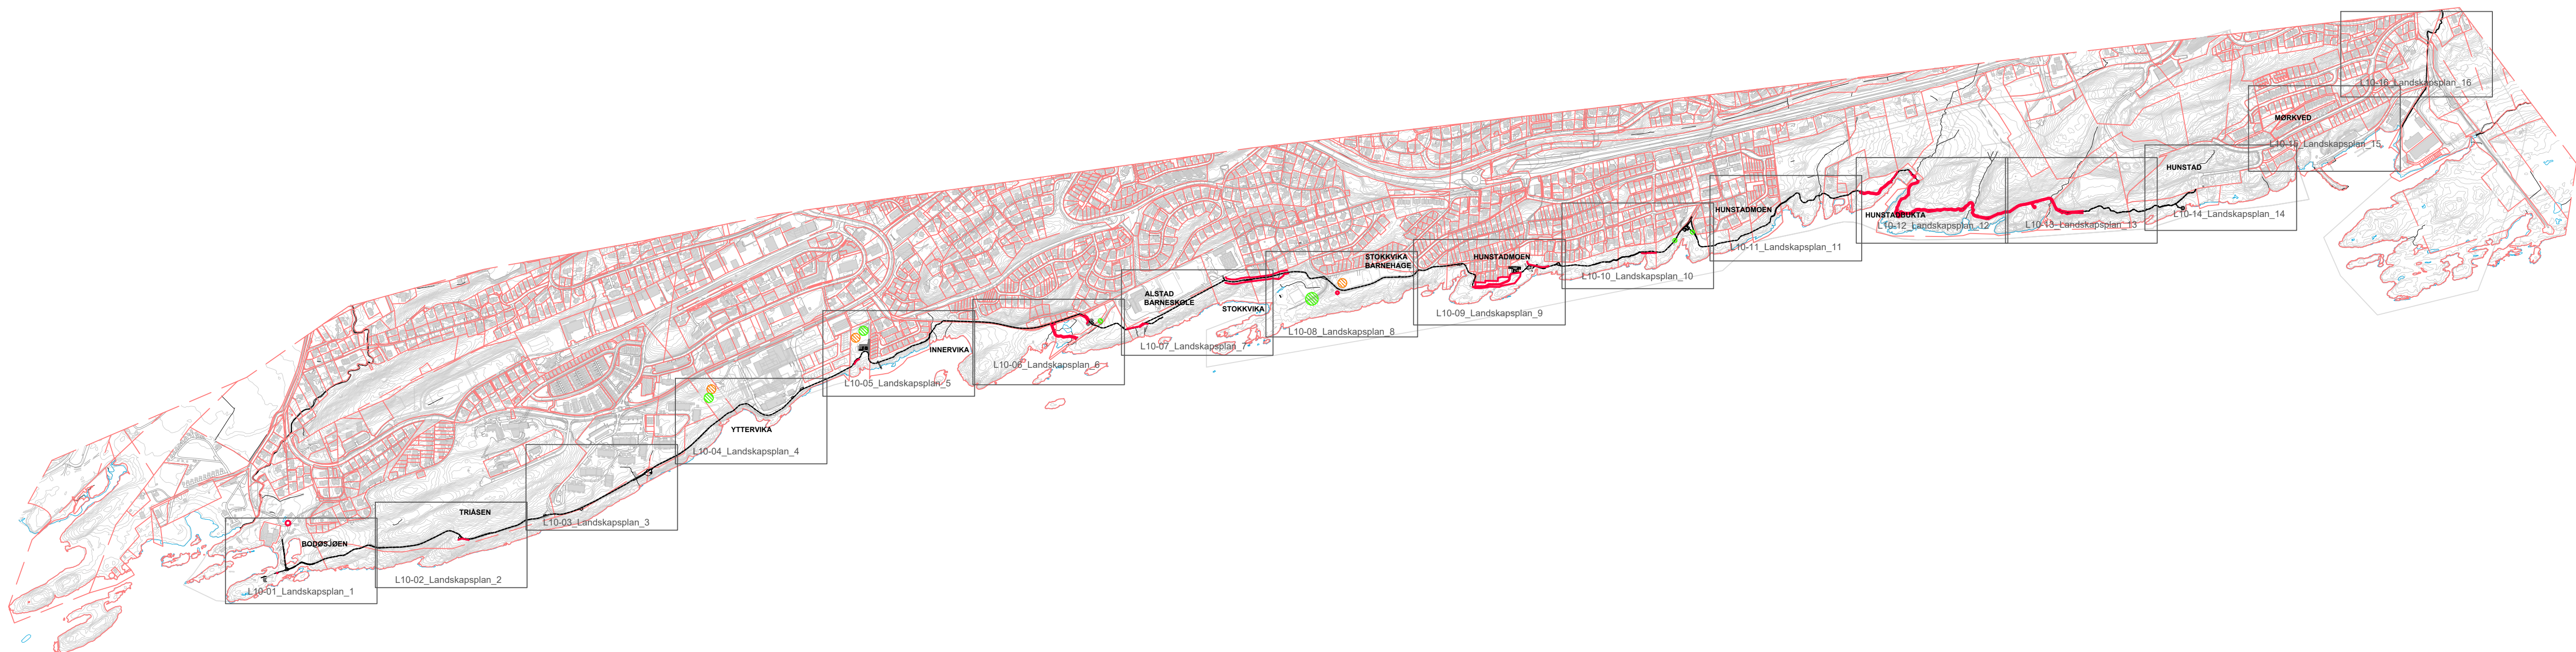

## TEGNFORKLARING

-  Eiendomsgrenser
-  Kommunal eiendom aktuell for riggområde
-  Kommunal eiendom aktuell for masselagring
-  Plassering marksikringsgjerde

**MERKNADER OG HENVISNINGER FOR ALLE RIGG- OG MARKSIKRINGSPLANER**

Arsregistreringene i markskirkingene er sortert i tre hovedkategorier for deres forvaltning, og ut fra om det er dyr, planter eller fugl. (NB! Artsregistrering er ikke vist i oversiktsplan.)

For punktdata er sirkelen yttergrensa for hvor nøyaktig observasjonen er for dyret, planten eller fuglen. Større sirkel betyr at det er større usikkerhet om hvor dyr, planten, fuglen faktisk er, men den gir en grov indikasjon på hva som finnes i området. Det er hovedsakelig fremmedarter informasjonen er mest nyttig for, siden dette er planter vi ikke ønsker spredning av i anleggssfasen.

Alle masser som skal mellomlagres må være i tki 1/ uten fremmede arter.

For beskrivelse av arbeider se felles anbudsdokument  
For designprinsipper se L02-Håndbok

For landskapsplan se L10-01 til L10-16  
For planutsnitt og detaljer se L20-20 til L20-42

|      |            |                   |      |        |
|------|------------|-------------------|------|--------|
|      |            |                   |      |        |
|      |            |                   |      |        |
| 0    | 28.01.2022 | Anbudstegning     | MLU  | INK    |
| Rev. | Rev. dato  | Revisjon omfatter | Utf. | Kontr. |



|             |                       |
|-------------|-----------------------|
| Tegningsnr: | L70-000_Oversiktsplan |
| Revisjon:   | 0                     |



|   |                                                                                       |   |
|---|---------------------------------------------------------------------------------------|---|
| Sak: Kyststi Boda                                                                                    |                                                                                       | Saksnr: NO 209                                                                                                   |
| Emne: Rigg- og markskingsplan, oversiktsplan                                                         |                                                                                       | Mål: 1:10 000 / 1:20 000                                                                                         |
| Prosjektfase: Detaljprosjekt                                                                         |                                                                                       | Dato: 28.01.2022                                                                                                 |
| SLA AS<br>Havneveien gate 6<br>0186 Oslo<br>T: +47 40 64 28 38<br>E: oslo@sla.dk                     |  | <input type="checkbox"/> COWI AS<br>Sandtorshagen 43<br>8008 RØDØ<br>T: +47 21 40 78 88<br>E: limos@cowi.no      |
|   |                                                                                       |                             |
| Filnavn: L70_Rigg marksking dwg                                                                      |                                                                                       | Format: A1 / A3                                                                                                  |
| Tegningsnr: L70-000_Oversiktsplan                                                                    |                                                                                       | Utført av: MLU                                                                                                   |
| Brude: Espersen Architects<br>Tollstegata 13<br>0255 Oslo<br>T: +47 90 51 90 06<br>E: sara@esp.ac.no |  | <input type="checkbox"/> NOVATEK<br>Njostuveien 51/5<br>2025 RØDØ<br>T: +47 72 55 17 00<br>E: novatek@novatek.no |
|   |                                                                                       |                             |
| Kontrollert av: INK                                                                                  |                                                                                       | Godkjent av: FME                                                                                                 |