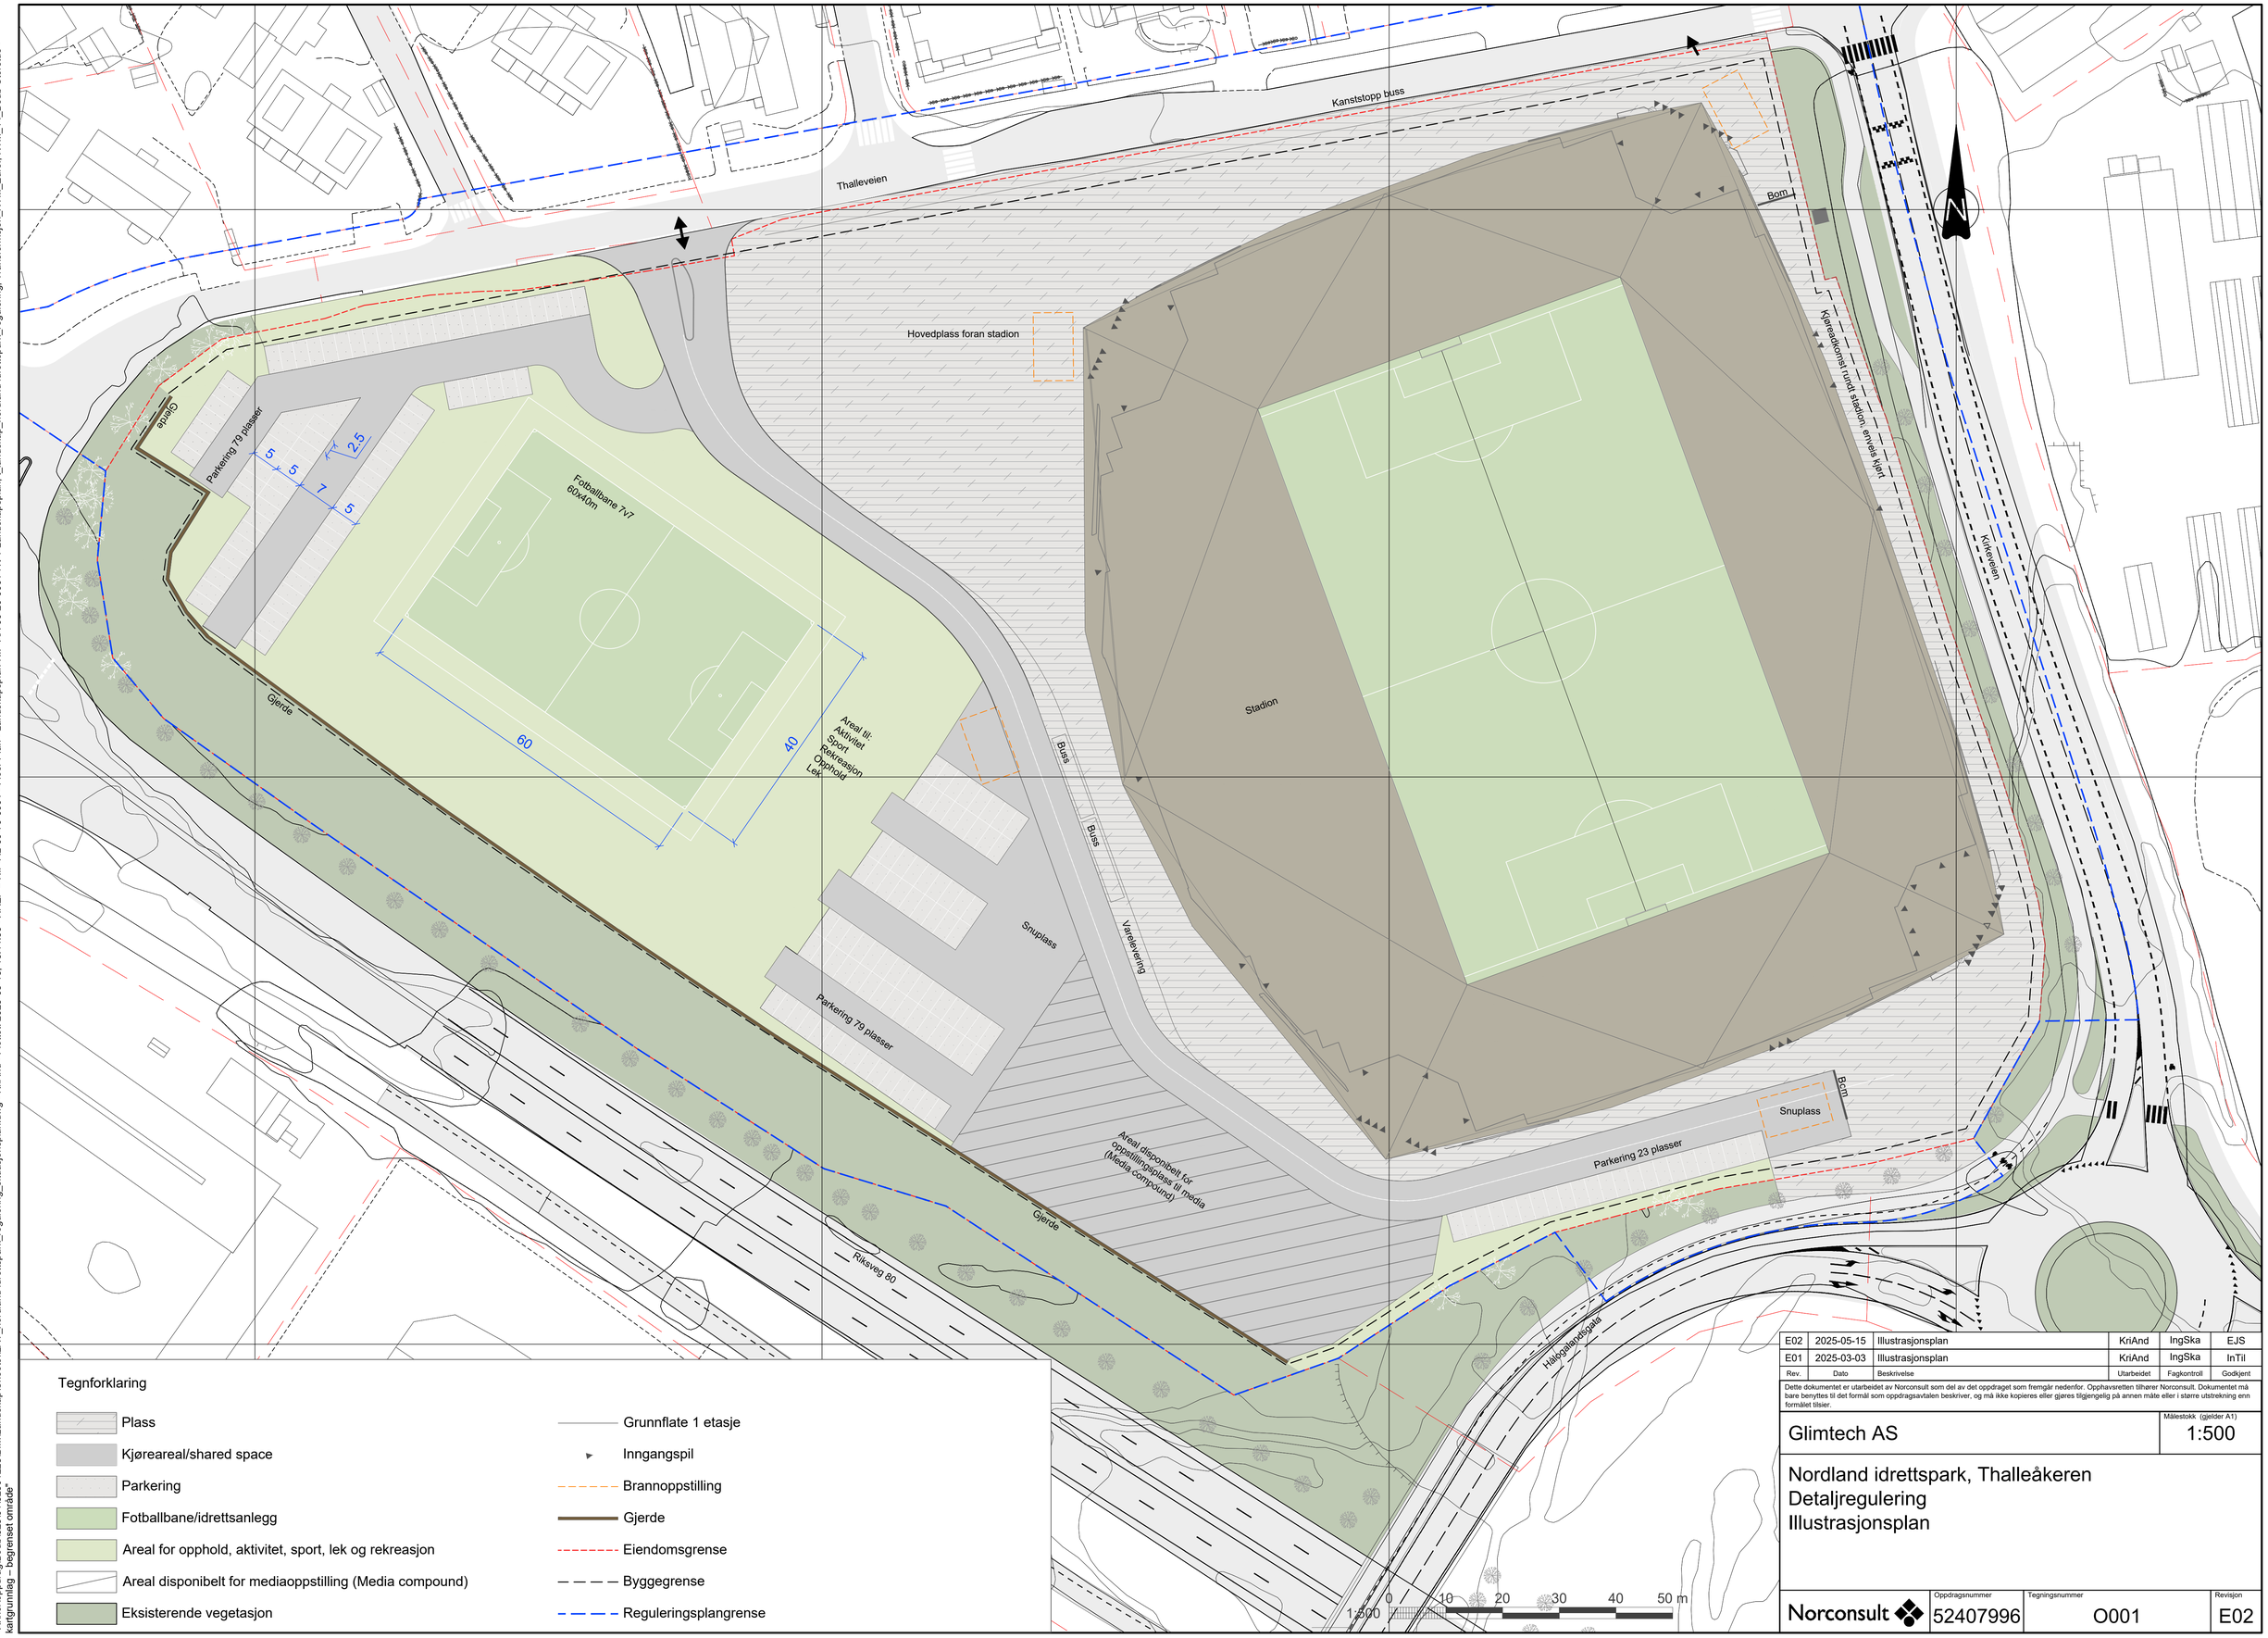

Tegnforklaring

- Plass
- Kjøreareal/shared space
- Parkering
- Fotballbane/idrettsanlegg
- Areal for opphold, aktivitet, sport, lek og rekreasjon
- Areal disponibelt for mediaoppstilling (Media compound)
- Eksisterende vegetasjon
- Grunnflate 1 etasje
- Inngangspil
- Brannoppstilling
- Gjerde
- Eiendomsgrense
- Byggegrense
- Reguleringsplangrense

Rev.	Dato	Beskrivelse	Utarbeidet	Fagkontroll	Godkjent
E02	2025-05-15	Illustrasjonsplan	KriAnd	IngSka	EJS
E01	2025-03-03	Illustrasjonsplan	KriAnd	IngSka	InTil

Dette dokumentet er utarbeidet av Norconsult som del av det oppdraget som fremgår nedenfor. Opphavsretten tilhører Norconsult. Dokumentet må bare benyttes til det formål som oppdragsavtalen beskriver, og må ikke kopieres eller gjøres tilgjengelig på annen måte eller i større utstrekning enn formålet tilsier.

Glimtech AS

Målestokk (gjelder A1): 1:500

Nordland idrettspark, Thalleåkeren
Detaljregulering
Illustrasjonsplan

Norconsult

Oppdragsnummer	Tegningsnummer	Revisjon
52407996	O001	E02

"X:\nor\oppdrag\Bodø\525\01\52501228\BIM\Landskap\Sheets\LAY_nordland idrettspark_regulering_situasjonsplan.dwg - KriAnd - Plottet: 2025-05-15, 15:14:33 - XREF = NIP-AL-00-70-0001 - Floor Plan - Landskapsplan-NIP-AA-00-20-0001-rvt-1-Landskapsplan, t_landskap_nordland idrettspark_regulering, Transformsjon_NTM_Euref, NTM_14_Bodø Storstue - kartgrunnlag – begrenset område"