


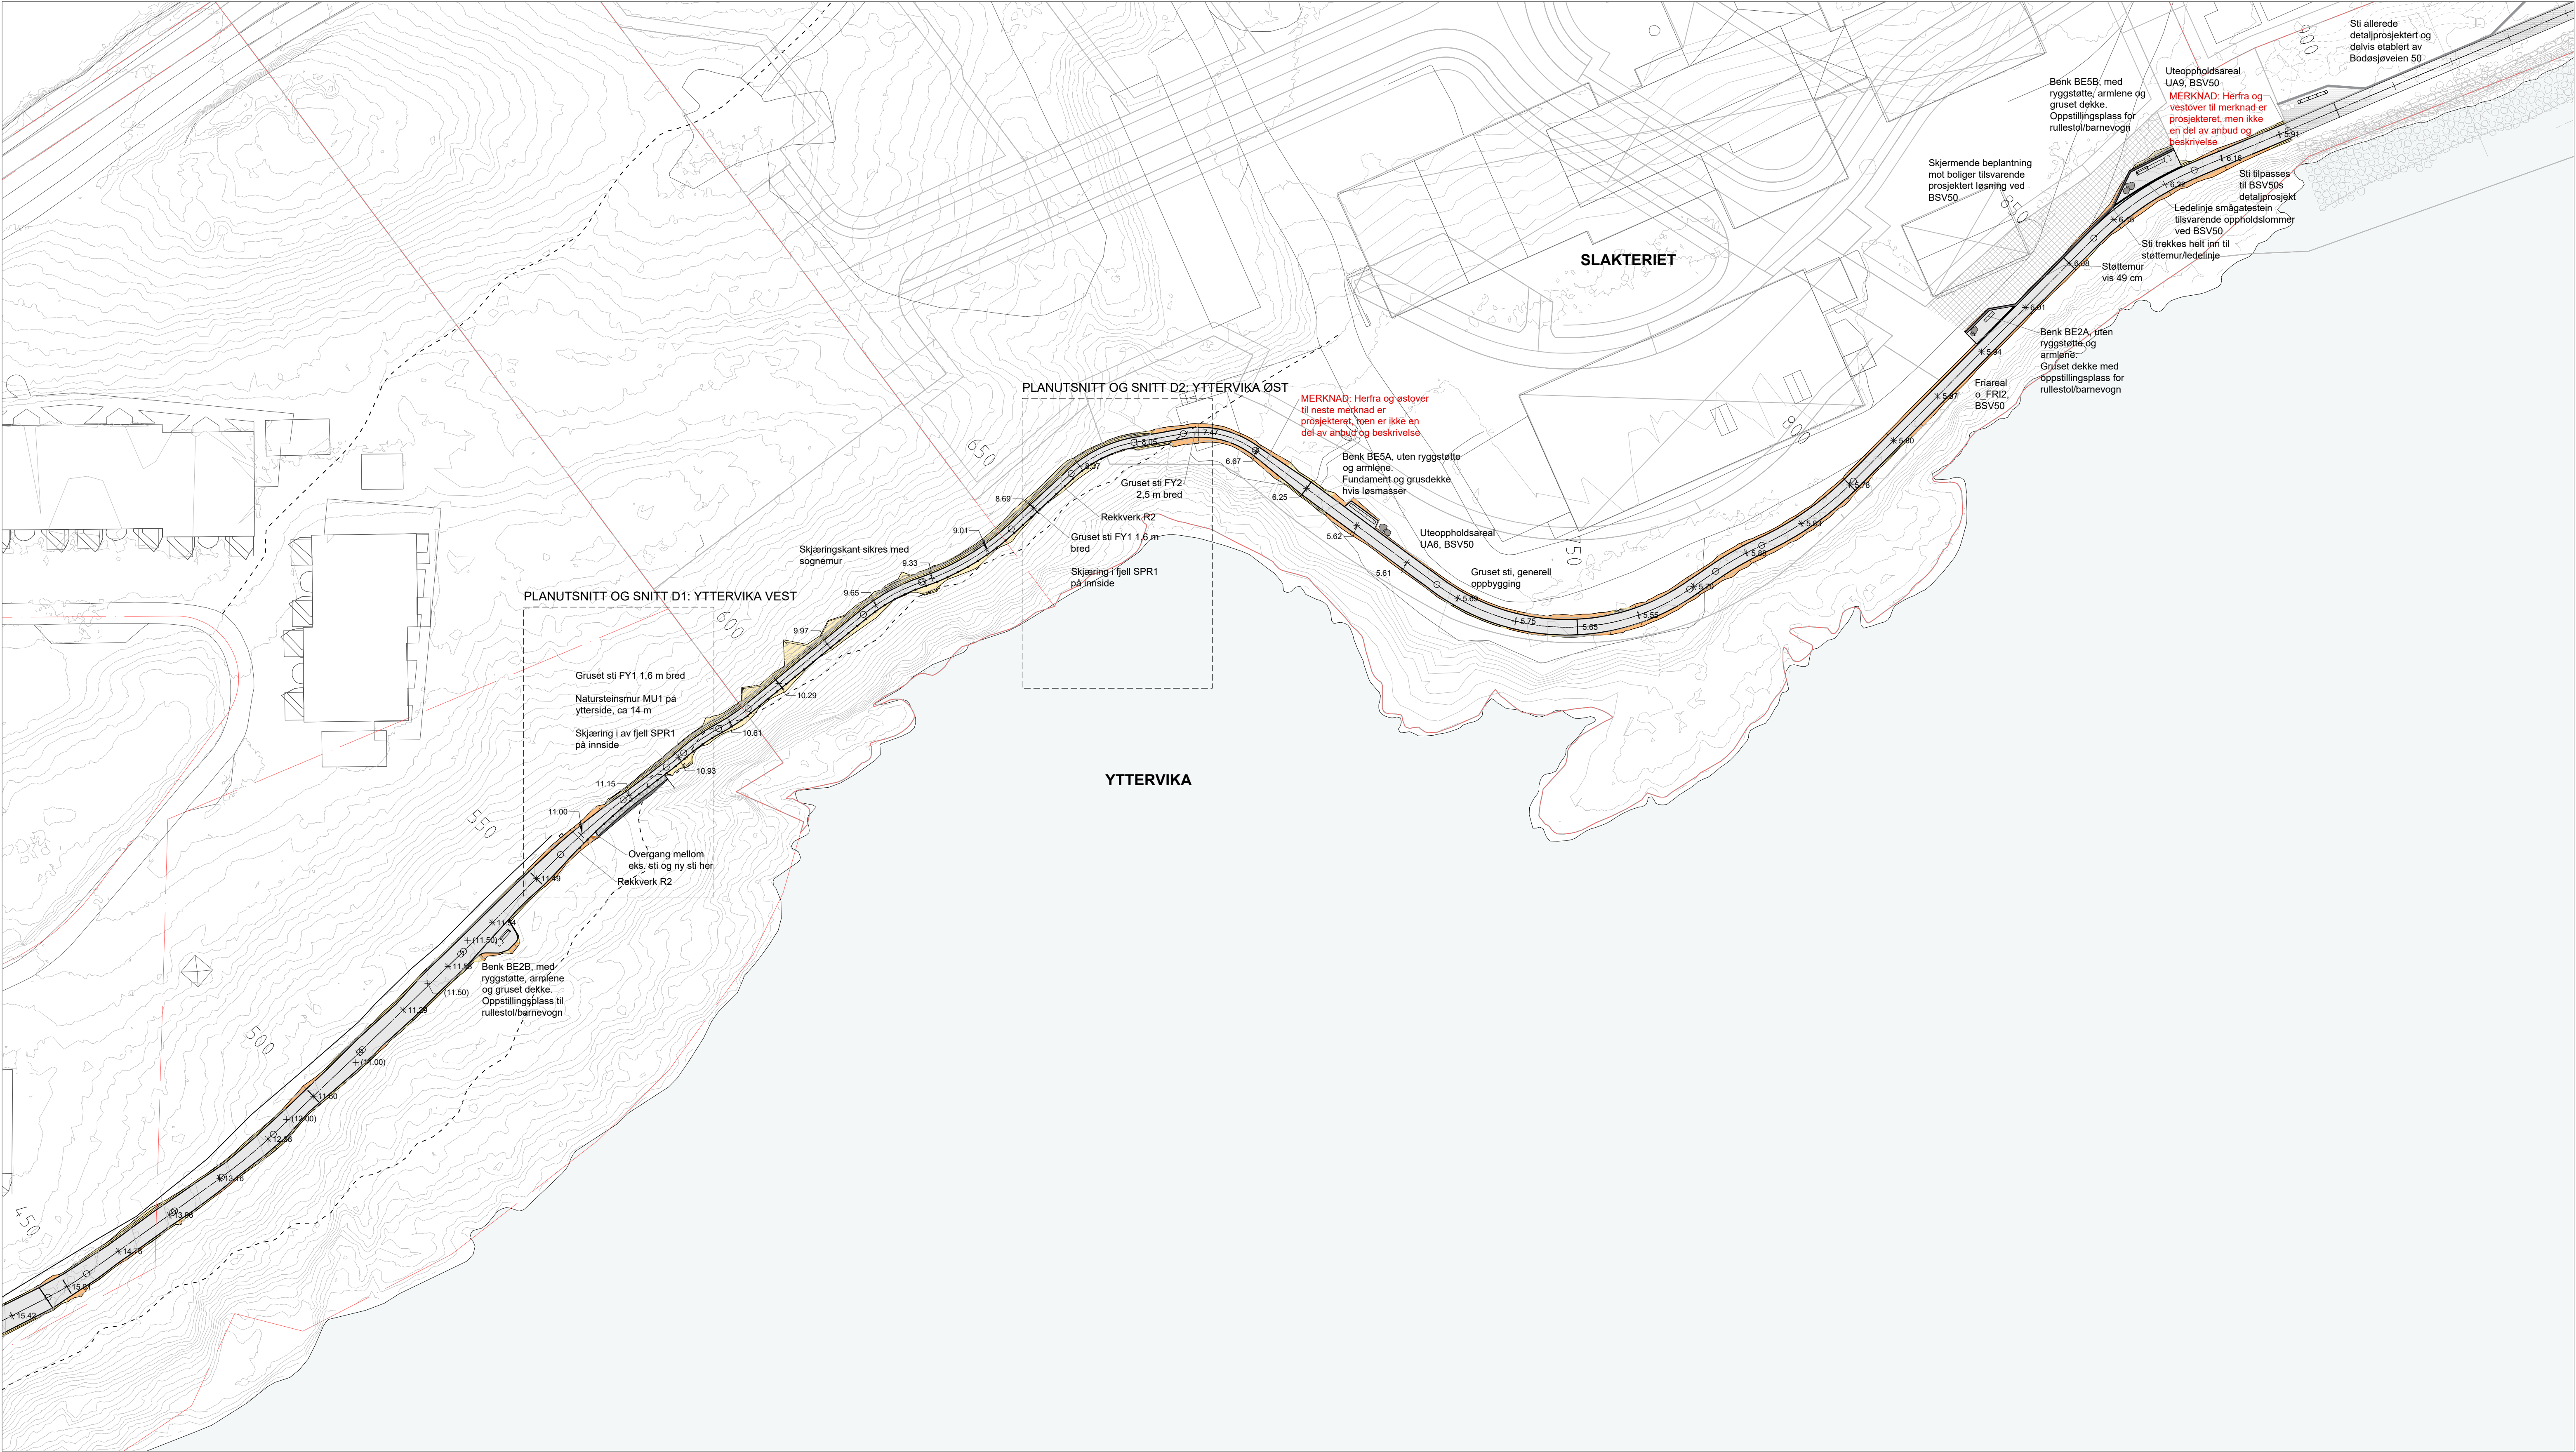

TEGNFORKLARING

MERKNADER OG HENVISNINGER

For beskrivelse av arbeider se felles anbudsdokument For designprinsipper se L02-Håndbok

For planutsnitt og detaljer se L20-20 til L20-42

For detaljer av sti, fyllinger og murer se L50-01 til L50-12

For detaljer av topp ved pigging og berg se L50-13

For prinsipper for overganger se L50-20 til L50-24

For detaljer av rekkverk se L50-30 til L50-39

For detaljer av servicepunkt se L50-40

For detaljer av målering og utstyr se L50-41 til L50-46

For detaljer av UU-markeringer se L50-47

For detaljer av beplantning se L50-50

For temaplaner se L60-01 til L60-08



For rigg- og markeringplaner se L70-00 til L70-16

For ARK-tegninger (skilt og vegger) se A90-1 til A90-6

For ARK-tegninger (lyplass) se A20-10 og A30-10

For RIB-tegninger se B20-001 til B20-602

For RIE-tegninger se E10-01 til E40-22

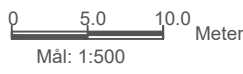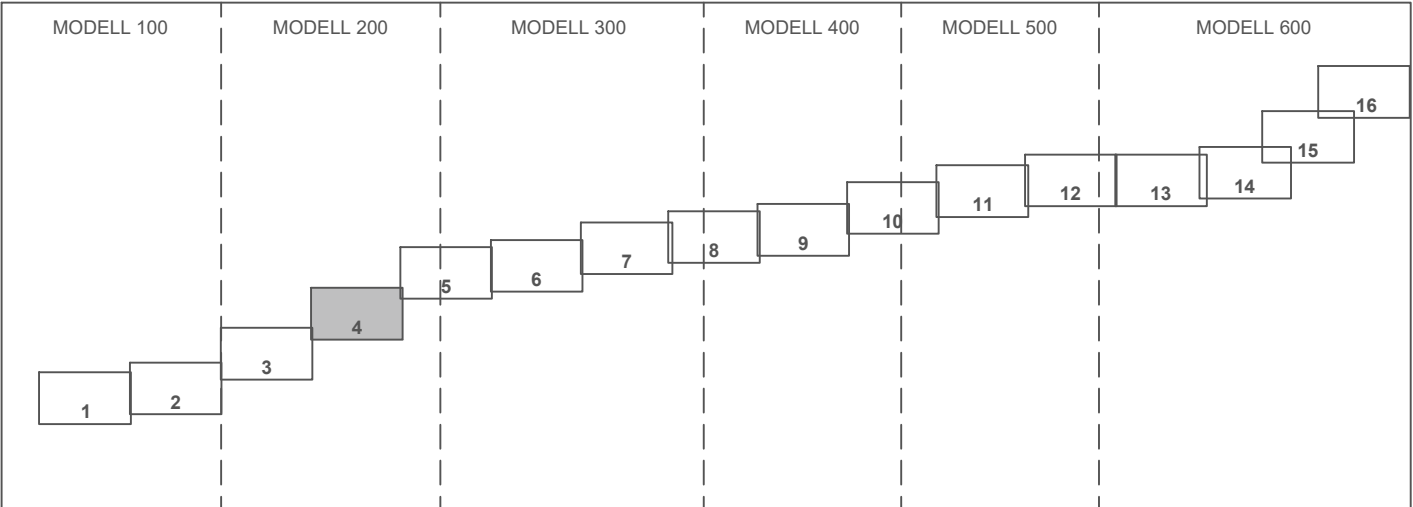

KARTPROJEKSJON: ETR89 (Euro89), UTM sone 33
HØYDESISTEM: NN 2000 - Koter er angitt i meter
MÅL ER ANGITT I: Meter

Rev.	Rev. dato	Anbudstegning	Revisjon omfatter	Utf.	Kont.
0	28.01.2022	Anbudstegning		INK	MLU

Tegningsnr: L10-04_Landskapsplan_4		Revisjon: 0	
Boda kommune Adresse: Kongens gate 23, 8006 BODØ T: +47 75 55 50 00 E: postmottak@bodo.kommune.no		Saksnr: NO 209	
Sak: Kyststi Boda		Mål: 1:500 / 1:1000	
Emne: Landskapsplan, delområde 4		Dato: 28.01.2022	
Prosjektfase: Detaljprosjekt		Format: A1 / A3	
SLA AS Rasmannsgate 6 0168 Oslo T: +47 40 64 28 36 E: salg@sla.no		SA	
COWI AS Sandnessjøen 43 8050 BODØ T: +47 21 49 76 89 E: bodo@cowi.no		NOVATEK AS Postboks 115 8001 BODØ T: +47 75 55 57 50 E: novatek@novatek.no	
Finnset Eggenstuen Architects Tolluvgata 13 8006 BODØ T: +47 90 51 90 05 E: salg@feg.no		NOVATEK	
Filnavn: L10_Landskapsplan.dwg		Tegningsnr: L10-04_Landskapsplan_4	
Utført av: INK		Kontrollert av: MLU	
Godkjent av: FME			