

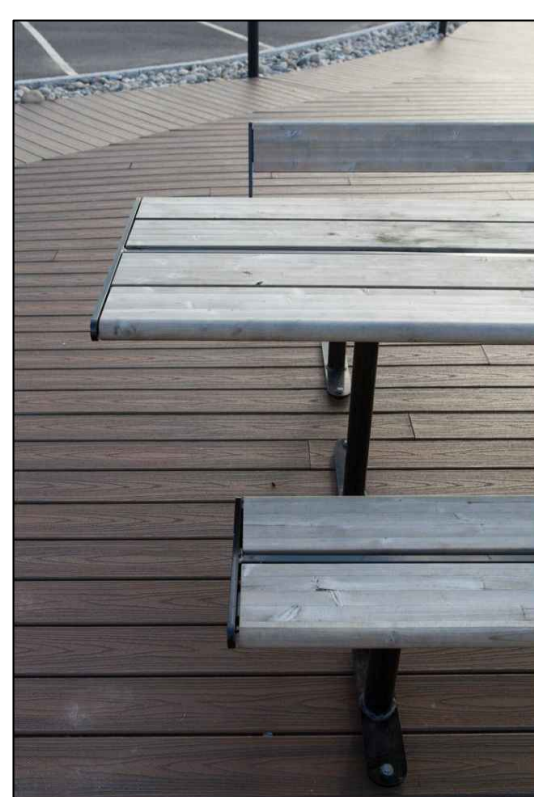



Fargerikt plasstøpt gummidekke i tøft mønster

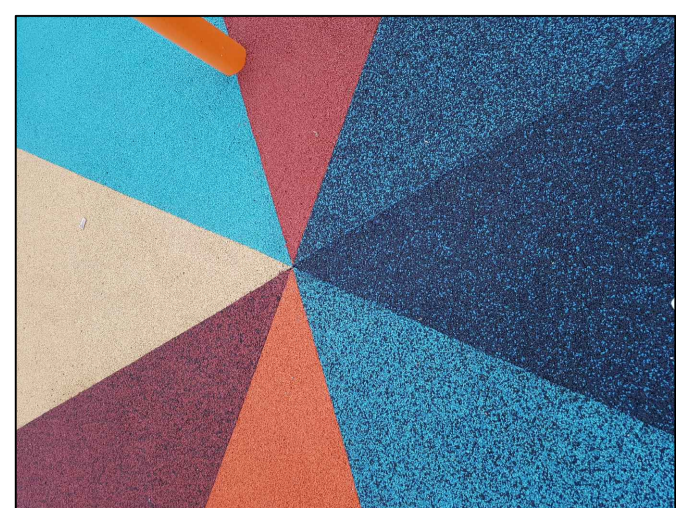

Benker og bord. Bord tilrettelagt for rullestol. Type April fra Vestre, eller tilsvarende

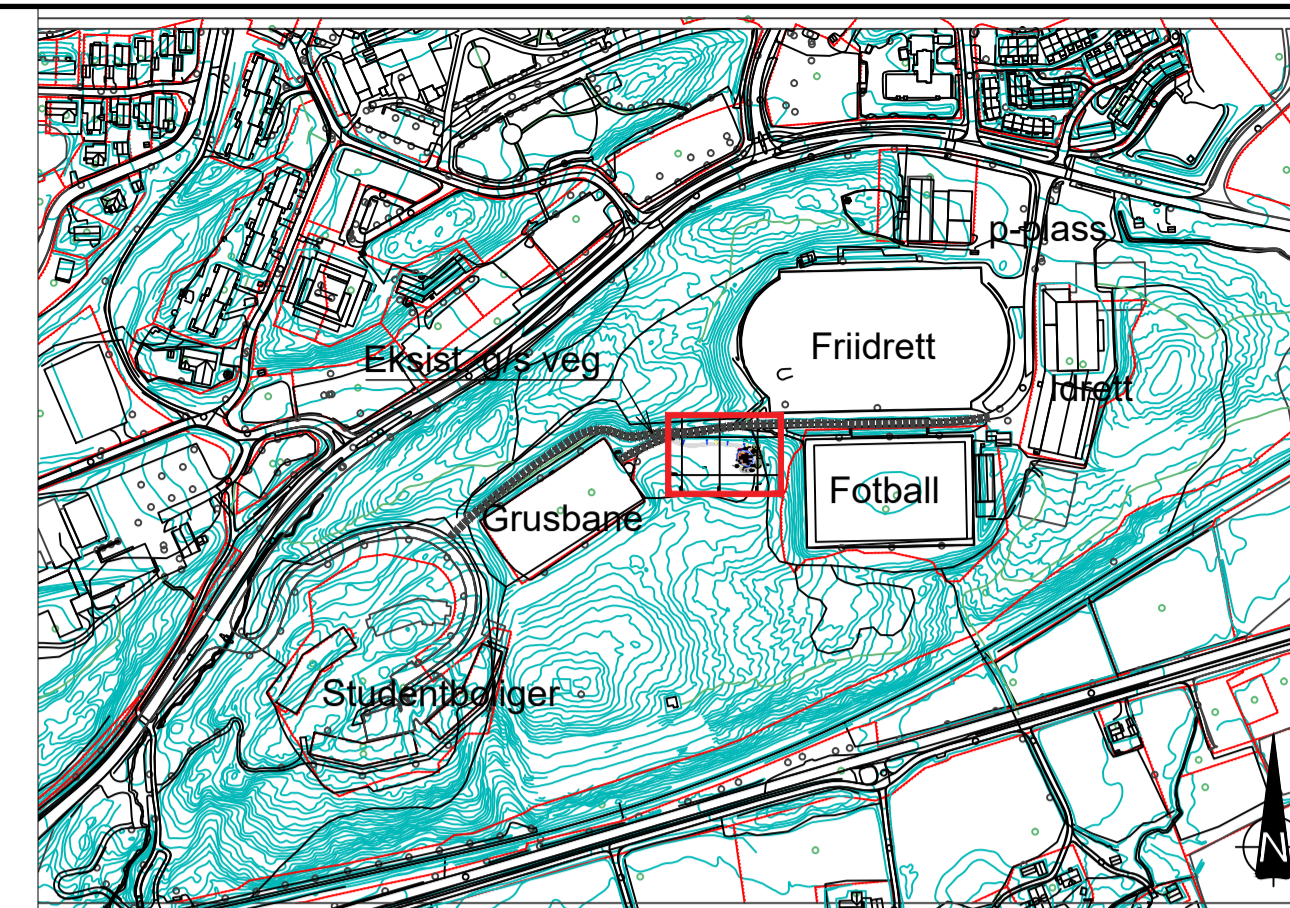

Oversiktsplan M1:5000

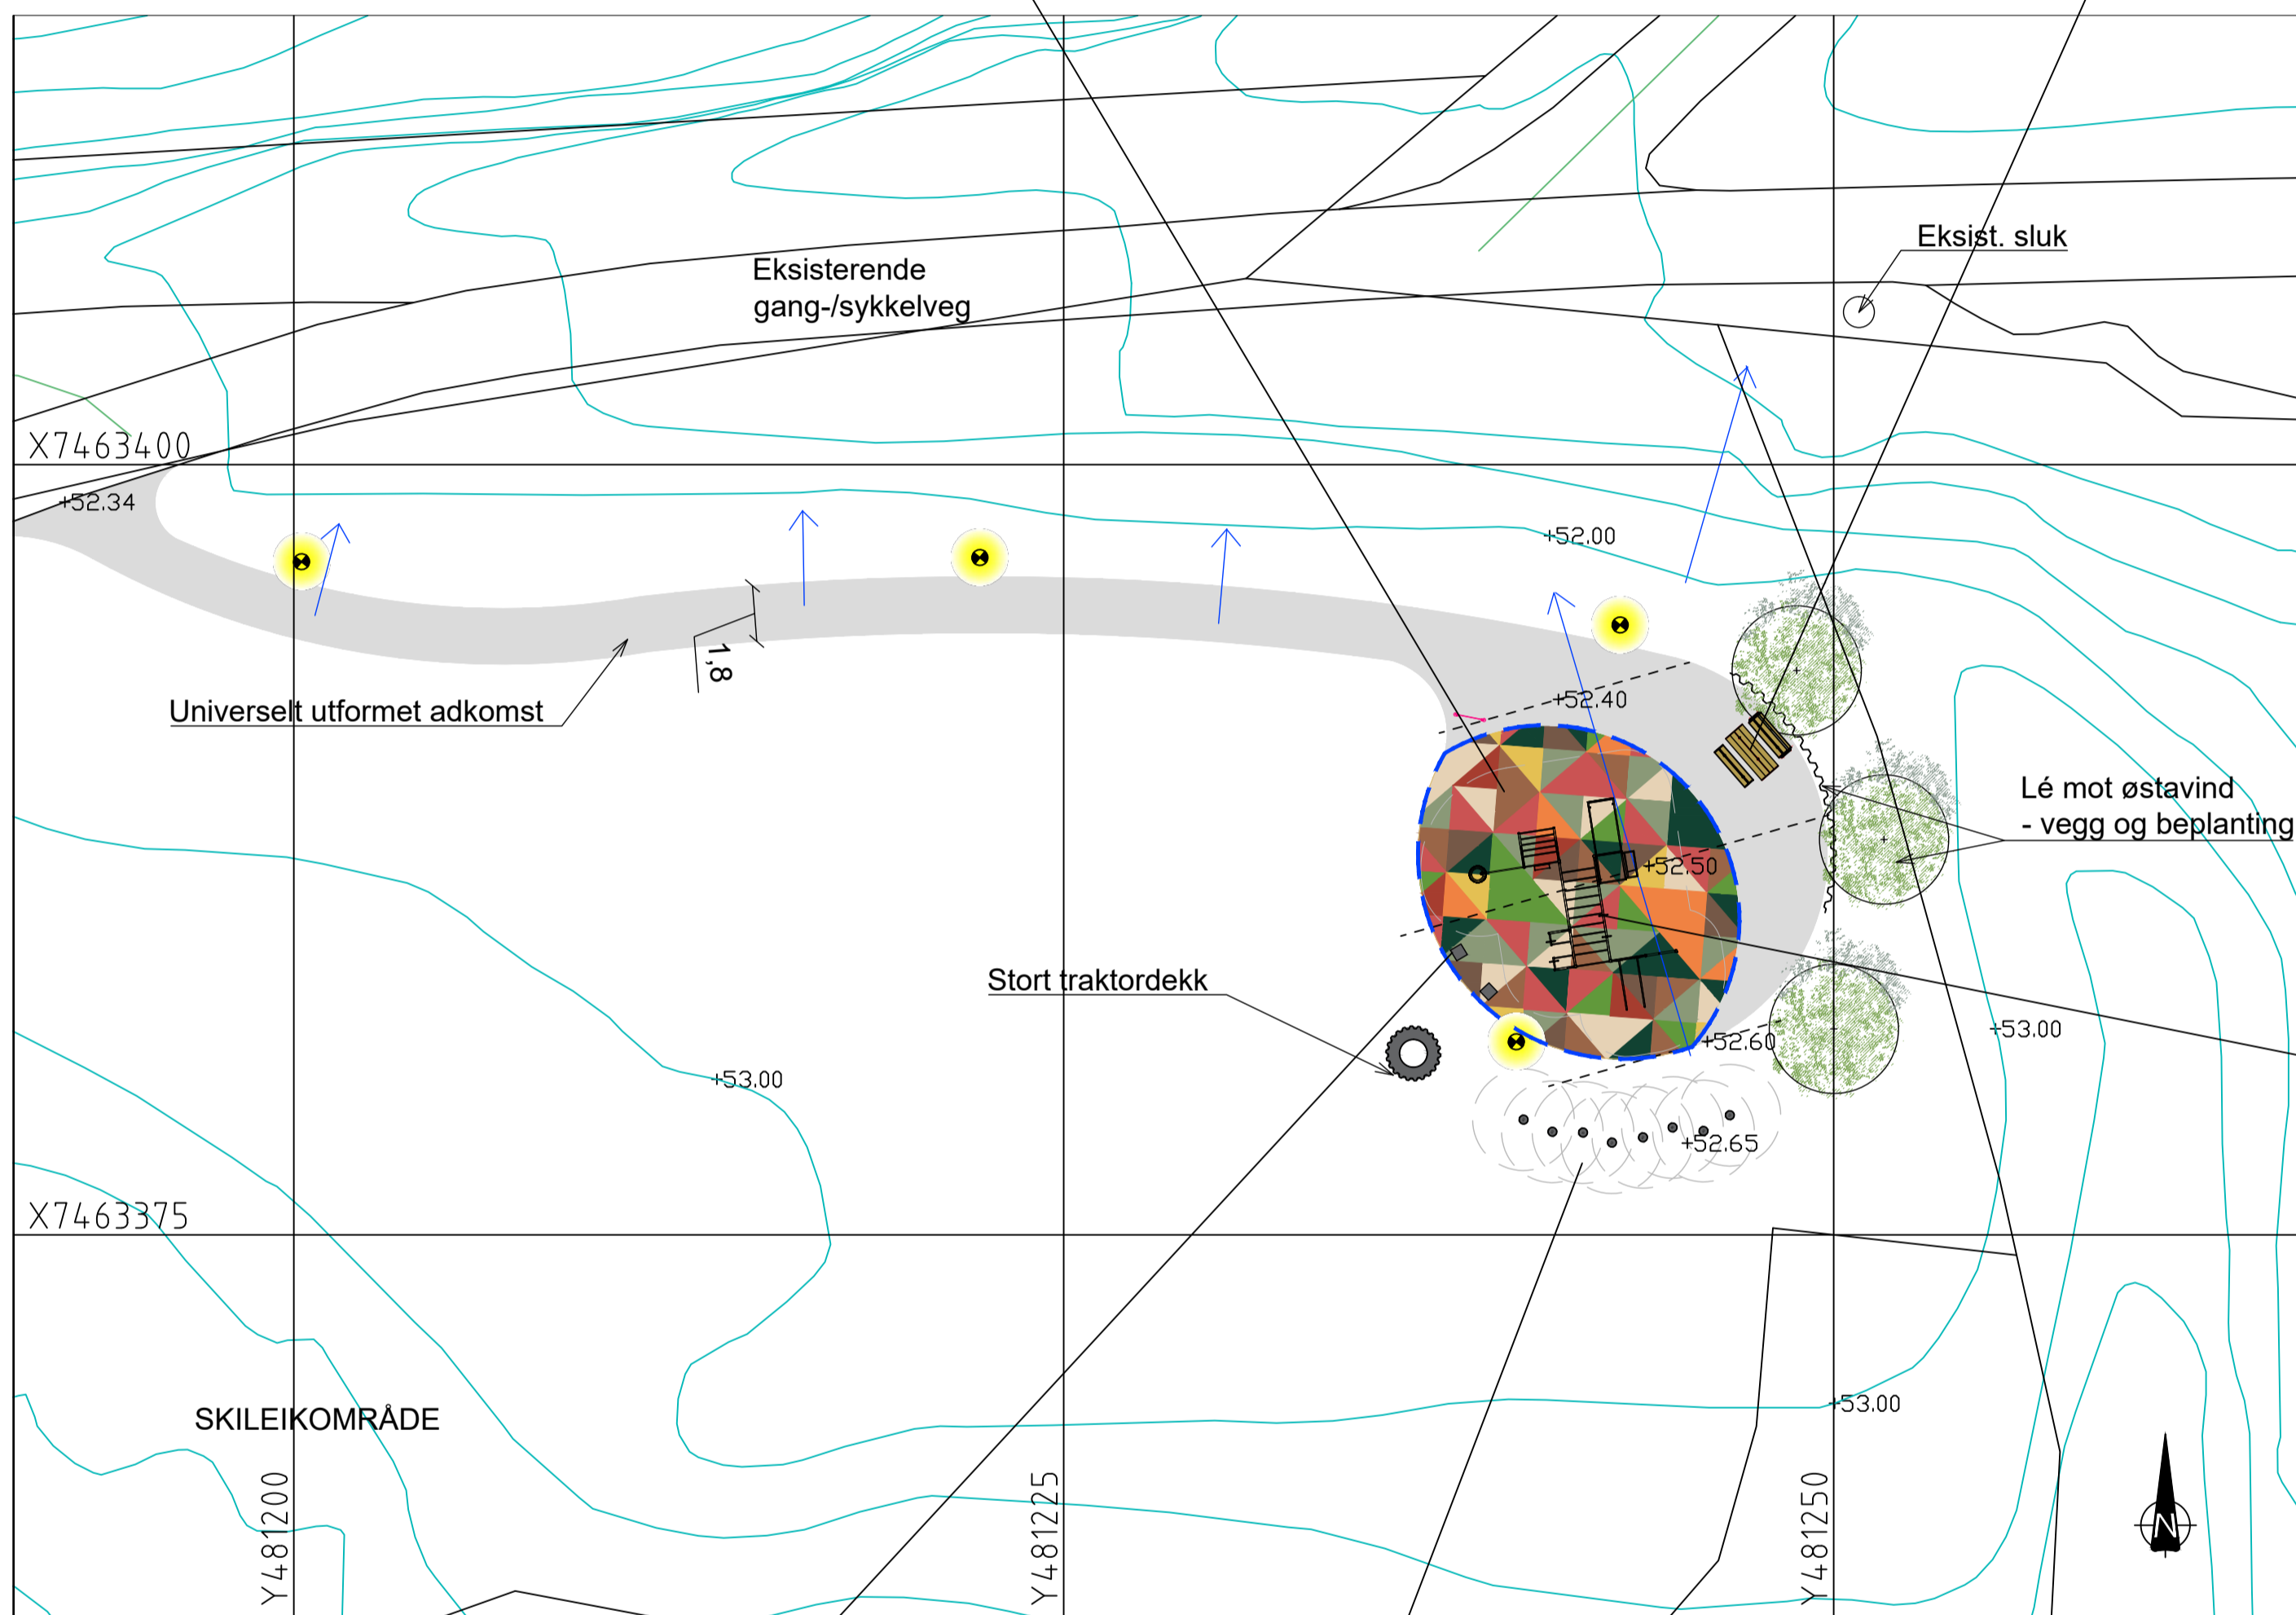

Plan M 1:200



Multi crossfit treningsstasjon. Type Tressfit fra Tress, eller tilsvarende




TEGNFORKLARING

	Asfalt		Ny høyde
	Plasstøpt gummi-asfalt, flere farger		Eksist. kotehøyde
	Kant av aluminium		Terrenkote eksist
	Nytt løvtre		Sluk
	Lysmast		Fallpil
	Benker og bord		Eiendomsgrense
	Lévegg		



Gummikloss, 2 stk

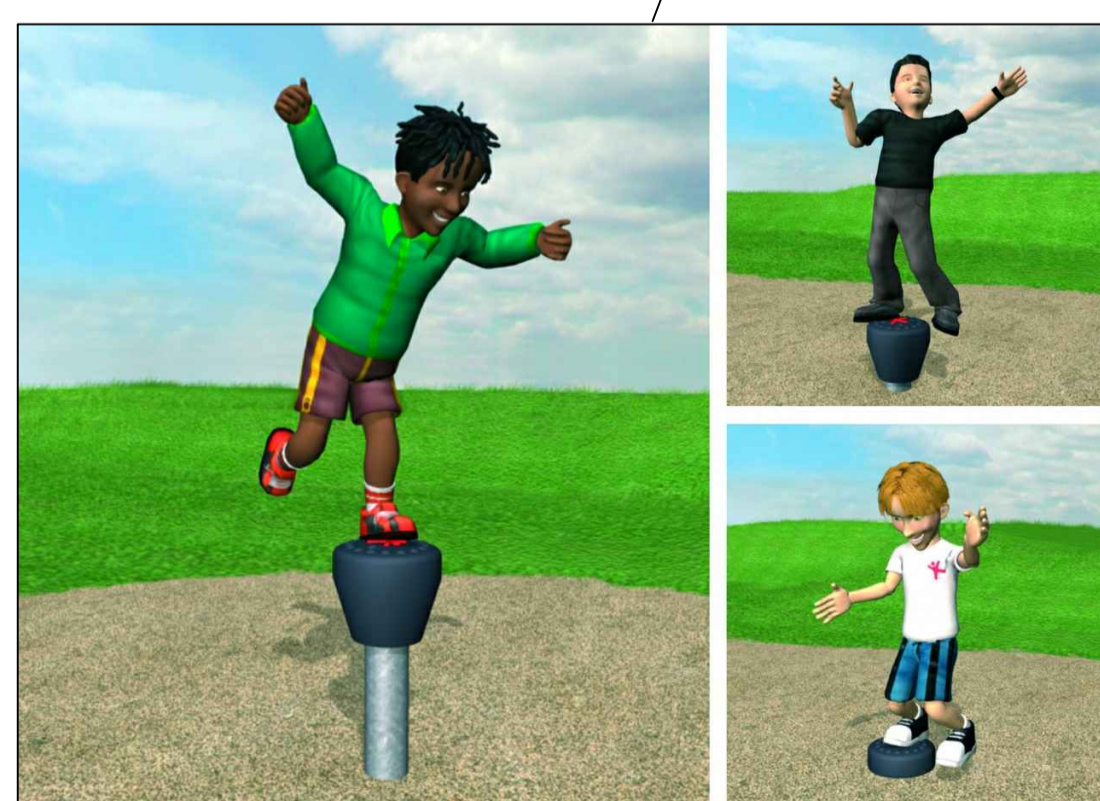

Hoppesopp i ulike høyder, type fra Kompan eller tilsvarende



Rev.	Dato	Beskrivelse	For info/kommentar hos eksterne parter	SIJe	SIAAu	SIJe
				Utarbeidet	Fagkontroll	Godkjent

Dette dokumentet er utarbeidet av Norconsult AS som del av det oppdraget som fremgår nedenfor. Opphavsretten tilhører Norconsult AS. Dokumentet må bare benyttes til det formål som oppdragsavtalen beskriver, og må ikke kopieres eller gjøres tilgjengelig på annen måte eller i større utstrekning enn formålet tilsier.

Bodø kommune	Målestokk (gjelder A1)
	1:200

Treningsparker i Bodø  
Mørkvedlia  
Landskapsplan  
Detaljplan

Norconsult	Oppdragsnummer	Tegningsnummer	Revisjon
	5181421	L10-00-010	B01