


N:\S17375173744\BIMVA_T\04\RI\VA_T\01_Situasjonsplan_T_VA_T_Eksisterende_VA
 PerLud - Planett - 2019-11-27_A_10.01_Situasjonsplan_T_VA_T_Eksisterende_VA

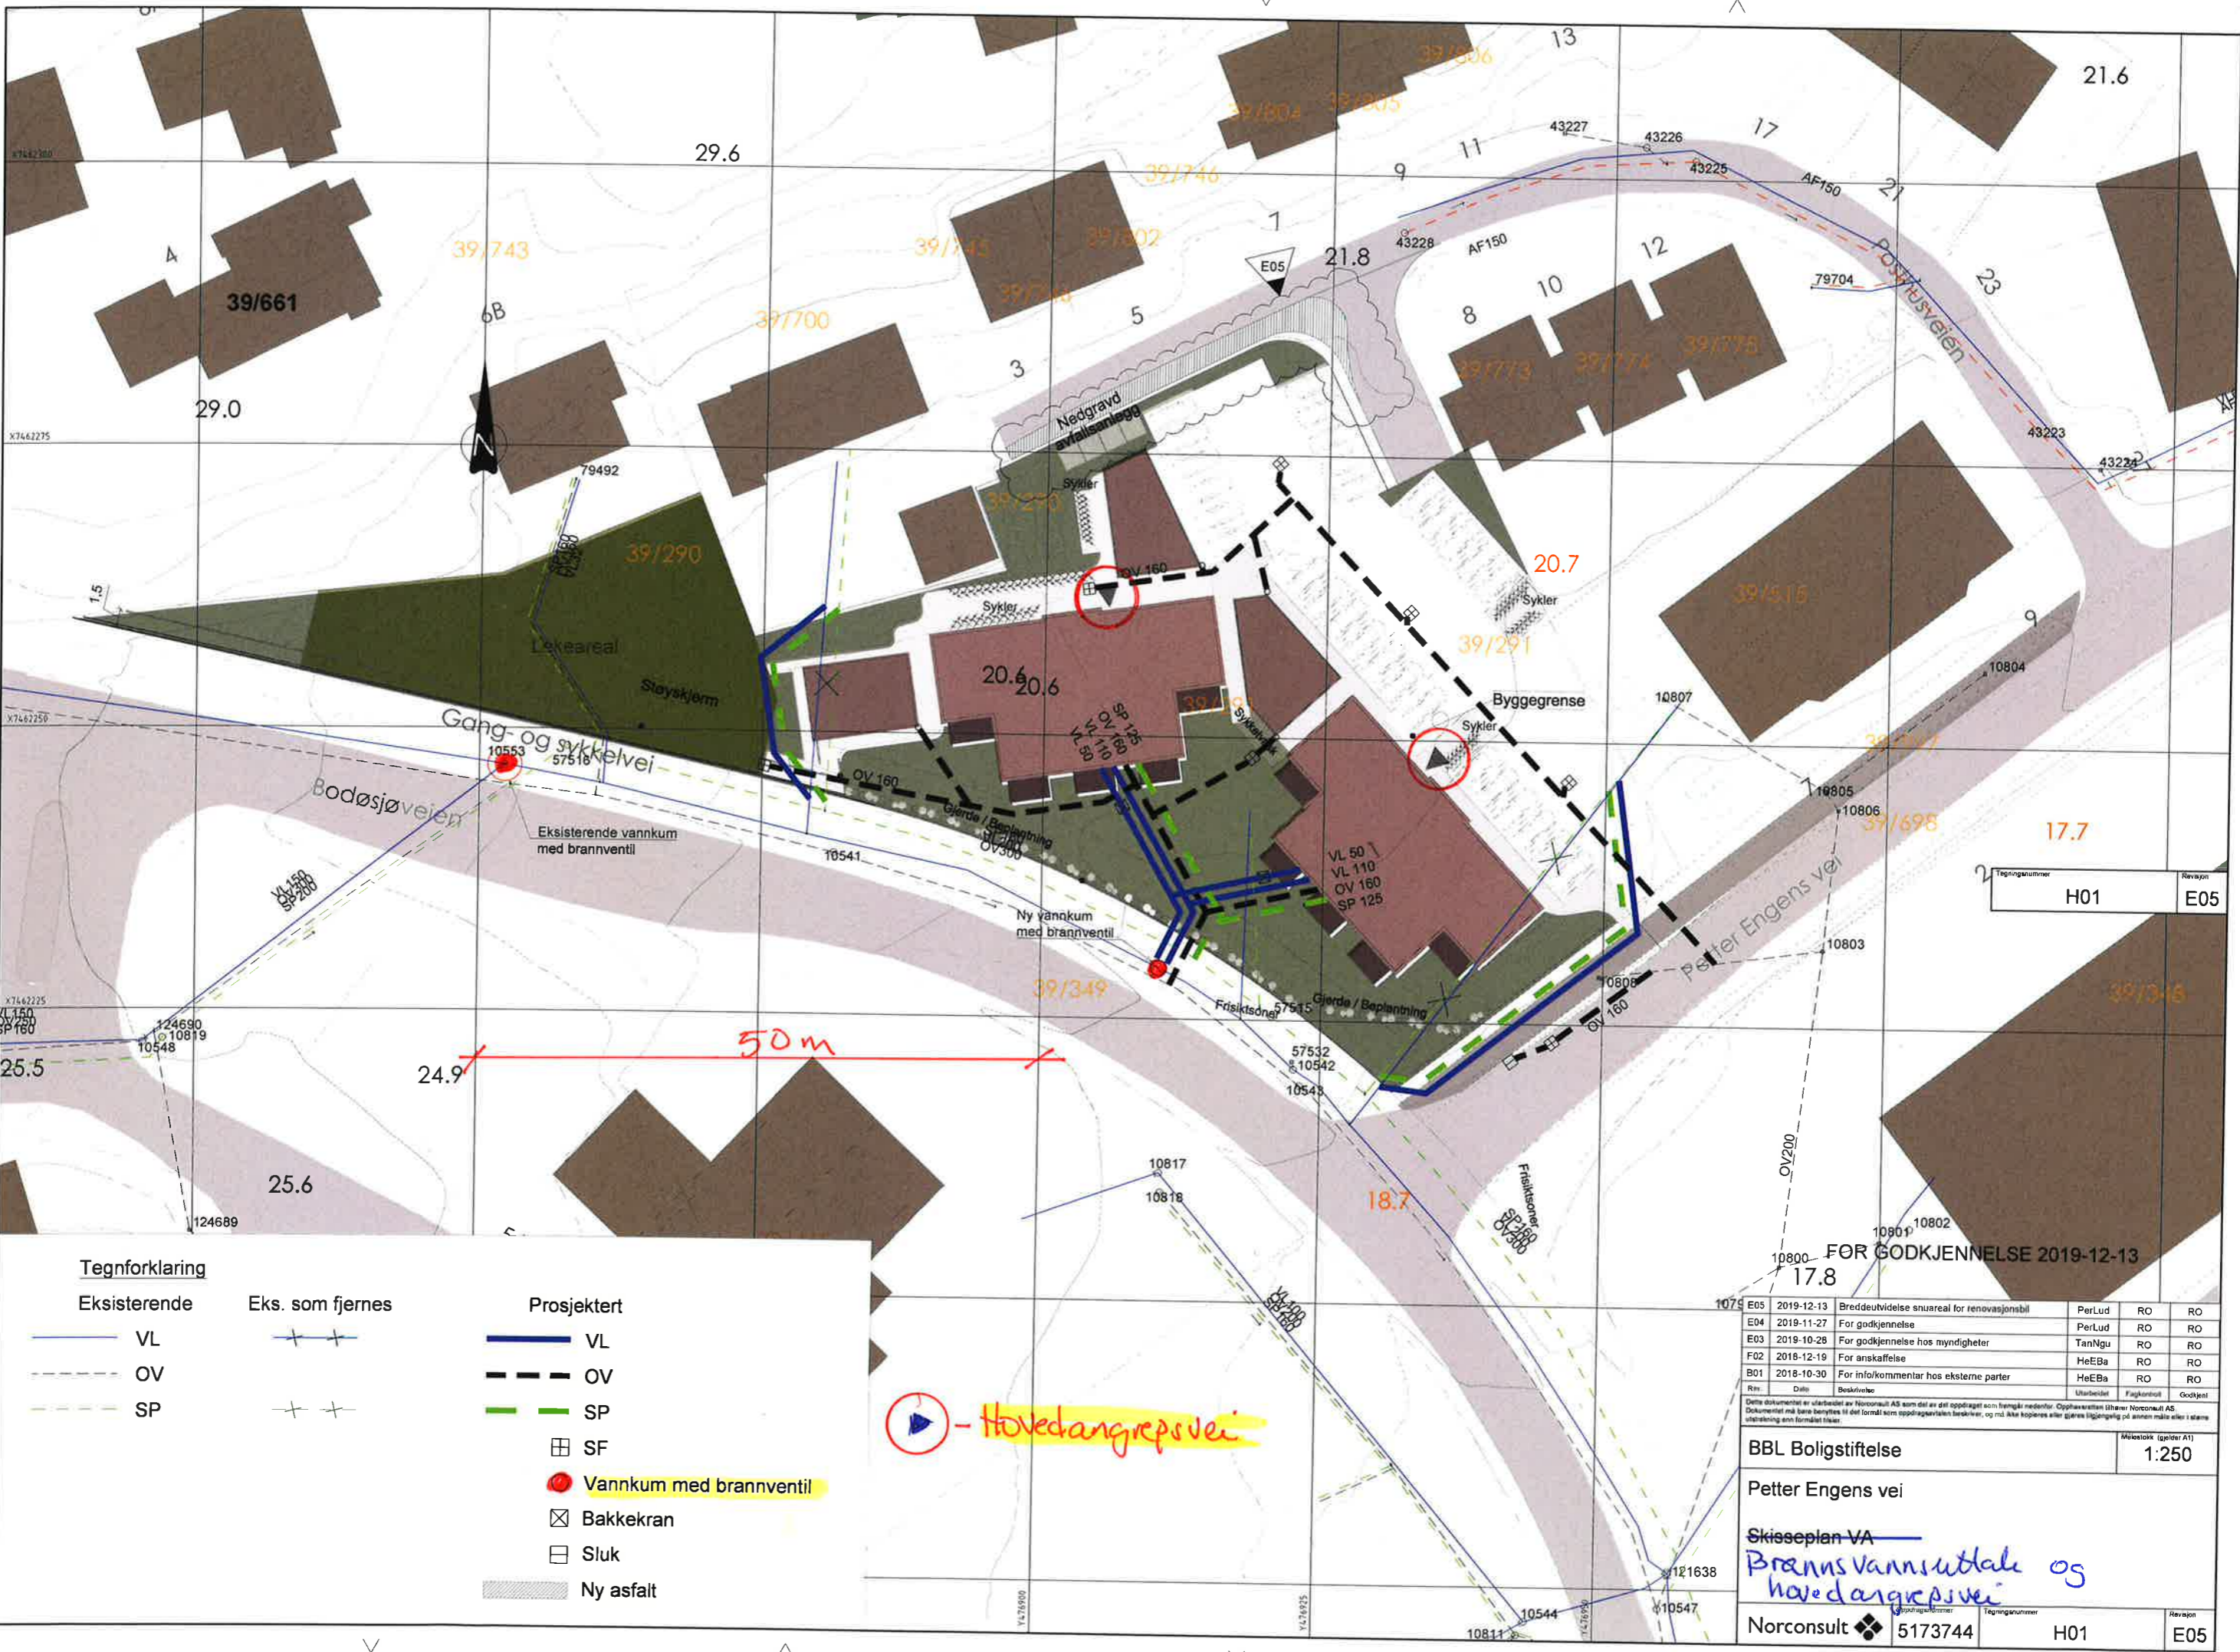

Tegnforklaring

- | Eksisterende | | Eks. som fjernes | Prosjektert | |
|--------------|-------------------------|------------------|-------------|-------------------------|
| | VL | | | VL |
| | OV | | | OV |
| | SP | | | SP |
| | SF | | | SF |
| | Vannkum med brannventil | | | Vannkum med brannventil |
| | Bakkekran | | | Bakkekran |
| | Sluk | | | Sluk |
| | Ny asfalt | | | Ny asfalt |

- Hovedangrepsvei

Tegningsnummer: H01
Revisjon: E05

FOR GODKJENNELSE 2019-12-13

E05	2019-12-13	Breddeutvidelse snuareal for renovasjonsbil	PerLud	RO	RO
E04	2019-11-27	For godkjenning	PerLud	RO	RO
E03	2019-10-28	For godkjenning hos myndigheter	TanNgu	RO	RO
F02	2018-12-19	For anskaffelse	HeEBa	RO	RO
B01	2018-10-30	For info/kommentar hos eksterne parter	HeEBa	RO	RO

Rnr: _____ Dato: _____ Beskrivelse: _____ Utarbeidet: _____ Fagkontroll: _____ Godkjent: _____

Dette dokumentet er utarbeidet av Norconsult AS som del av det oppdraget som fremgår nedenfor. Opphavsretten tilhører Norconsult AS. Dokumentet må bare benyttes til det formål som oppdragsavtalen beskriver, og må ikke kopieres eller gjøres tilgjengelig for annen måte eller i annen utgave uten forutgående skriftlig tillatelse.

BBL Boligstiftelse		Maststokk (spilte A1)
Petter Engens vei		1:250
Skisseplan VA Brannvannsutløp og hovedangrepsvei		
Norconsult	5173744	H01 E05